



ÚTG.	DAGS	ÚTGAUFERILL	HAHNAÐ	TEKNI	YFIRF.
-	-	-	-	-	-
-	-	-	-	-	-
-	-	-	-	-	-
-	-	-	-	-	-
-	-	-	-	-	-
-	-	-	-	-	-
-	-	-	-	-	-
-	-	-	-	-	-
-	-	-	-	-	-

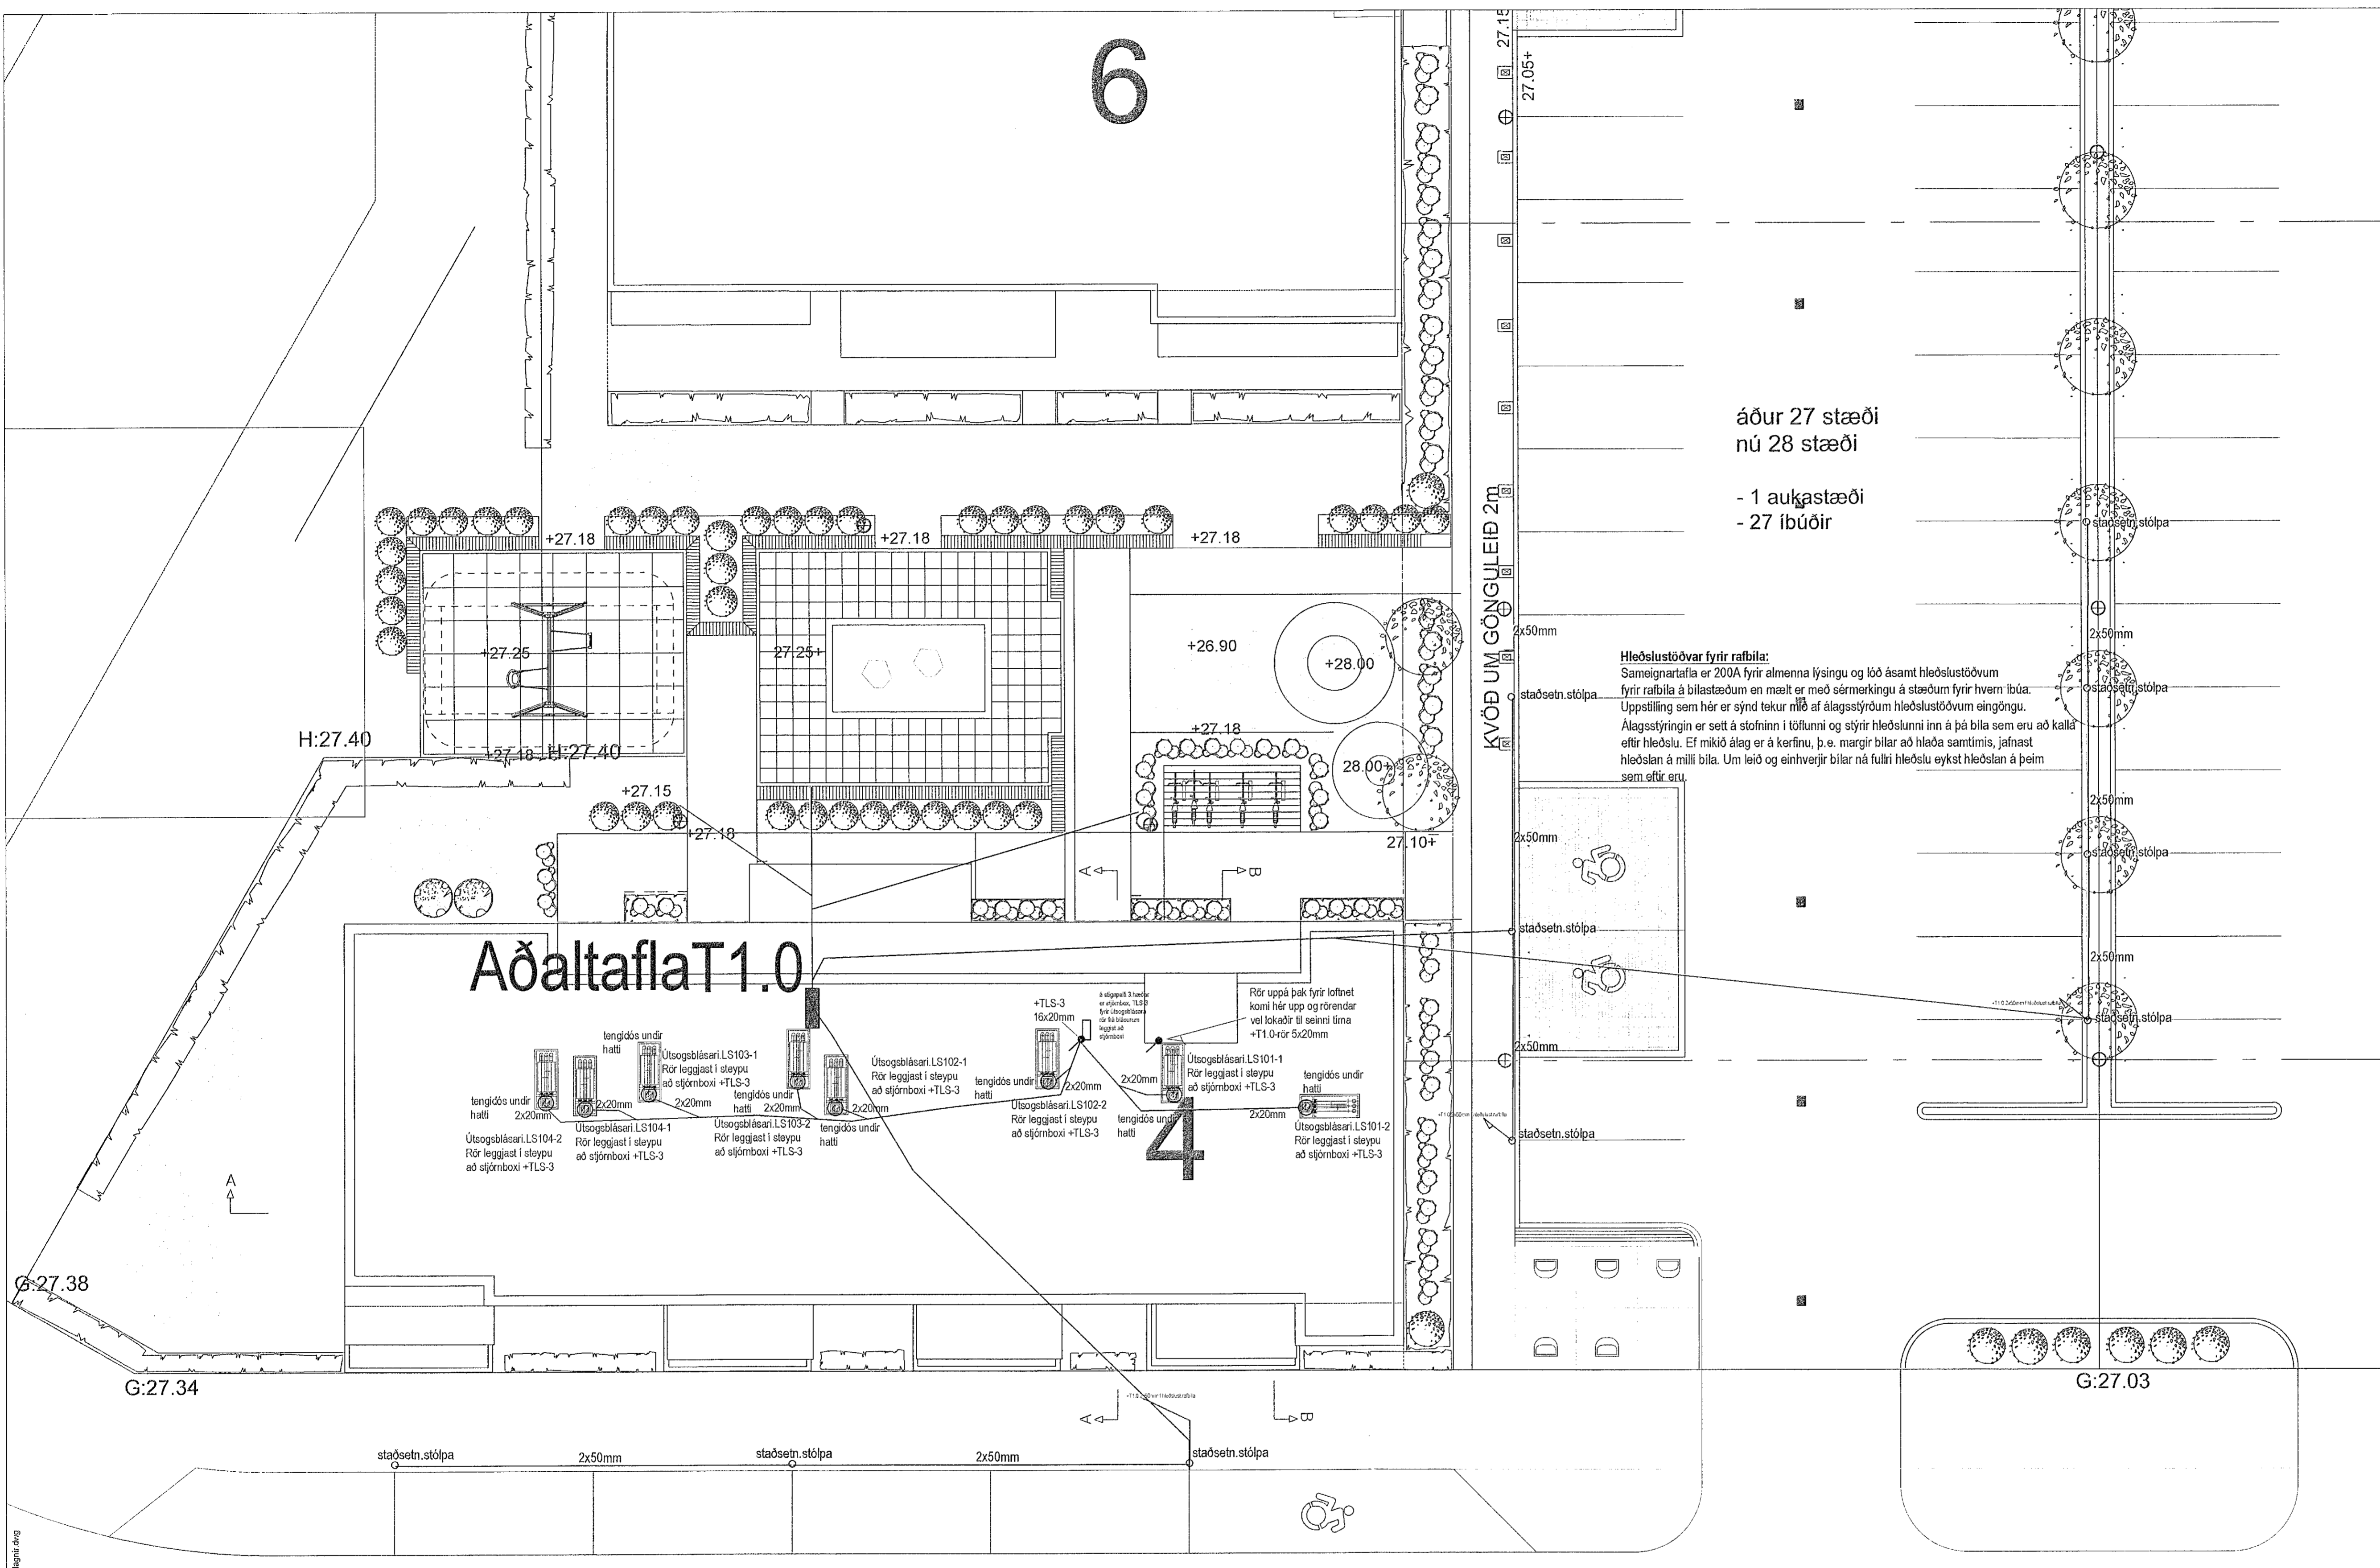

áður 27 stæði  
nú 28 stæði  
- 1 aukastæði  
- 27 íbúðir

**Hleðslustöðvar fyrir rafbíl:**  
Sameignartafila er 200A fyrir almenna lýsingu og lóð ásamt hleðslustöðvum fyrir rafbíl á bilastæðum en mælt er með sérmerkingu á stæðum fyrir hvem íbúar. Uppstilling sem hér er sýnd tekur mið af álagstýrdum hleðslustöðvum eingöngu. Álagsstyrkingin er sett á stofninn í töflunni og stýrir hleðslunni inn á þá bíla sem eru að kalla eftir hleðslu. Ef mikið álag er á kerfinu, þ.e. margir bílar að hleða samtímis, jafnast hleðslan á milli bíla. Um leið og einhverjir bílar ná fullri hleðslu eykst hleðslan á þeim sem eftir eru.

Aðaltafla T1.0

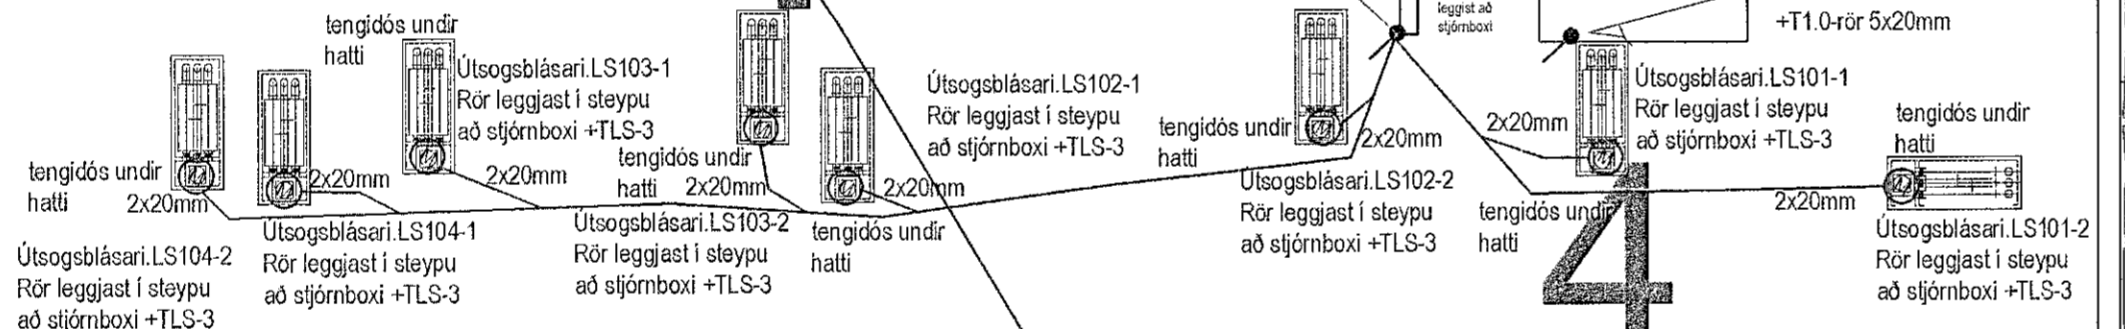


**TESLA** ehf  
Rafagna- og lýsingarhönnun  
Svanbjörn Einarsson, kt.180265-3339  
698-2624, svanbjorn@teslaehf.is

Fjölbýlishús  
Nónhamar 4

Rafkerfi  
Rafagnir á lóð, hleðslustöðvar og ljós

TEKNI	ÚTGAUFERILL	HAHNAÐ	SVE
20210202.1	A1	TEKNI	SVE
01_14_01		YFIRFARIR	SVE
DAGS	MÆLIKVARN	ÚTGAFA	
2021.03.15	1:50	A	

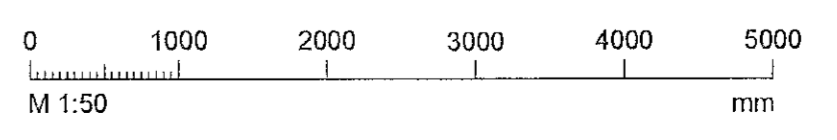

Dagsetning útgáfu: 14.12.2020  
Höfundur: Svanbjörn Einarsson kt.180265-3339  
Höfundarstjóri: *[Signature]*

fr:tekniappun0201.02.02 nónhamar 4 archiark4\_vinnugagnTöluangar01\_40 Almannatrafalagnir.dwg