
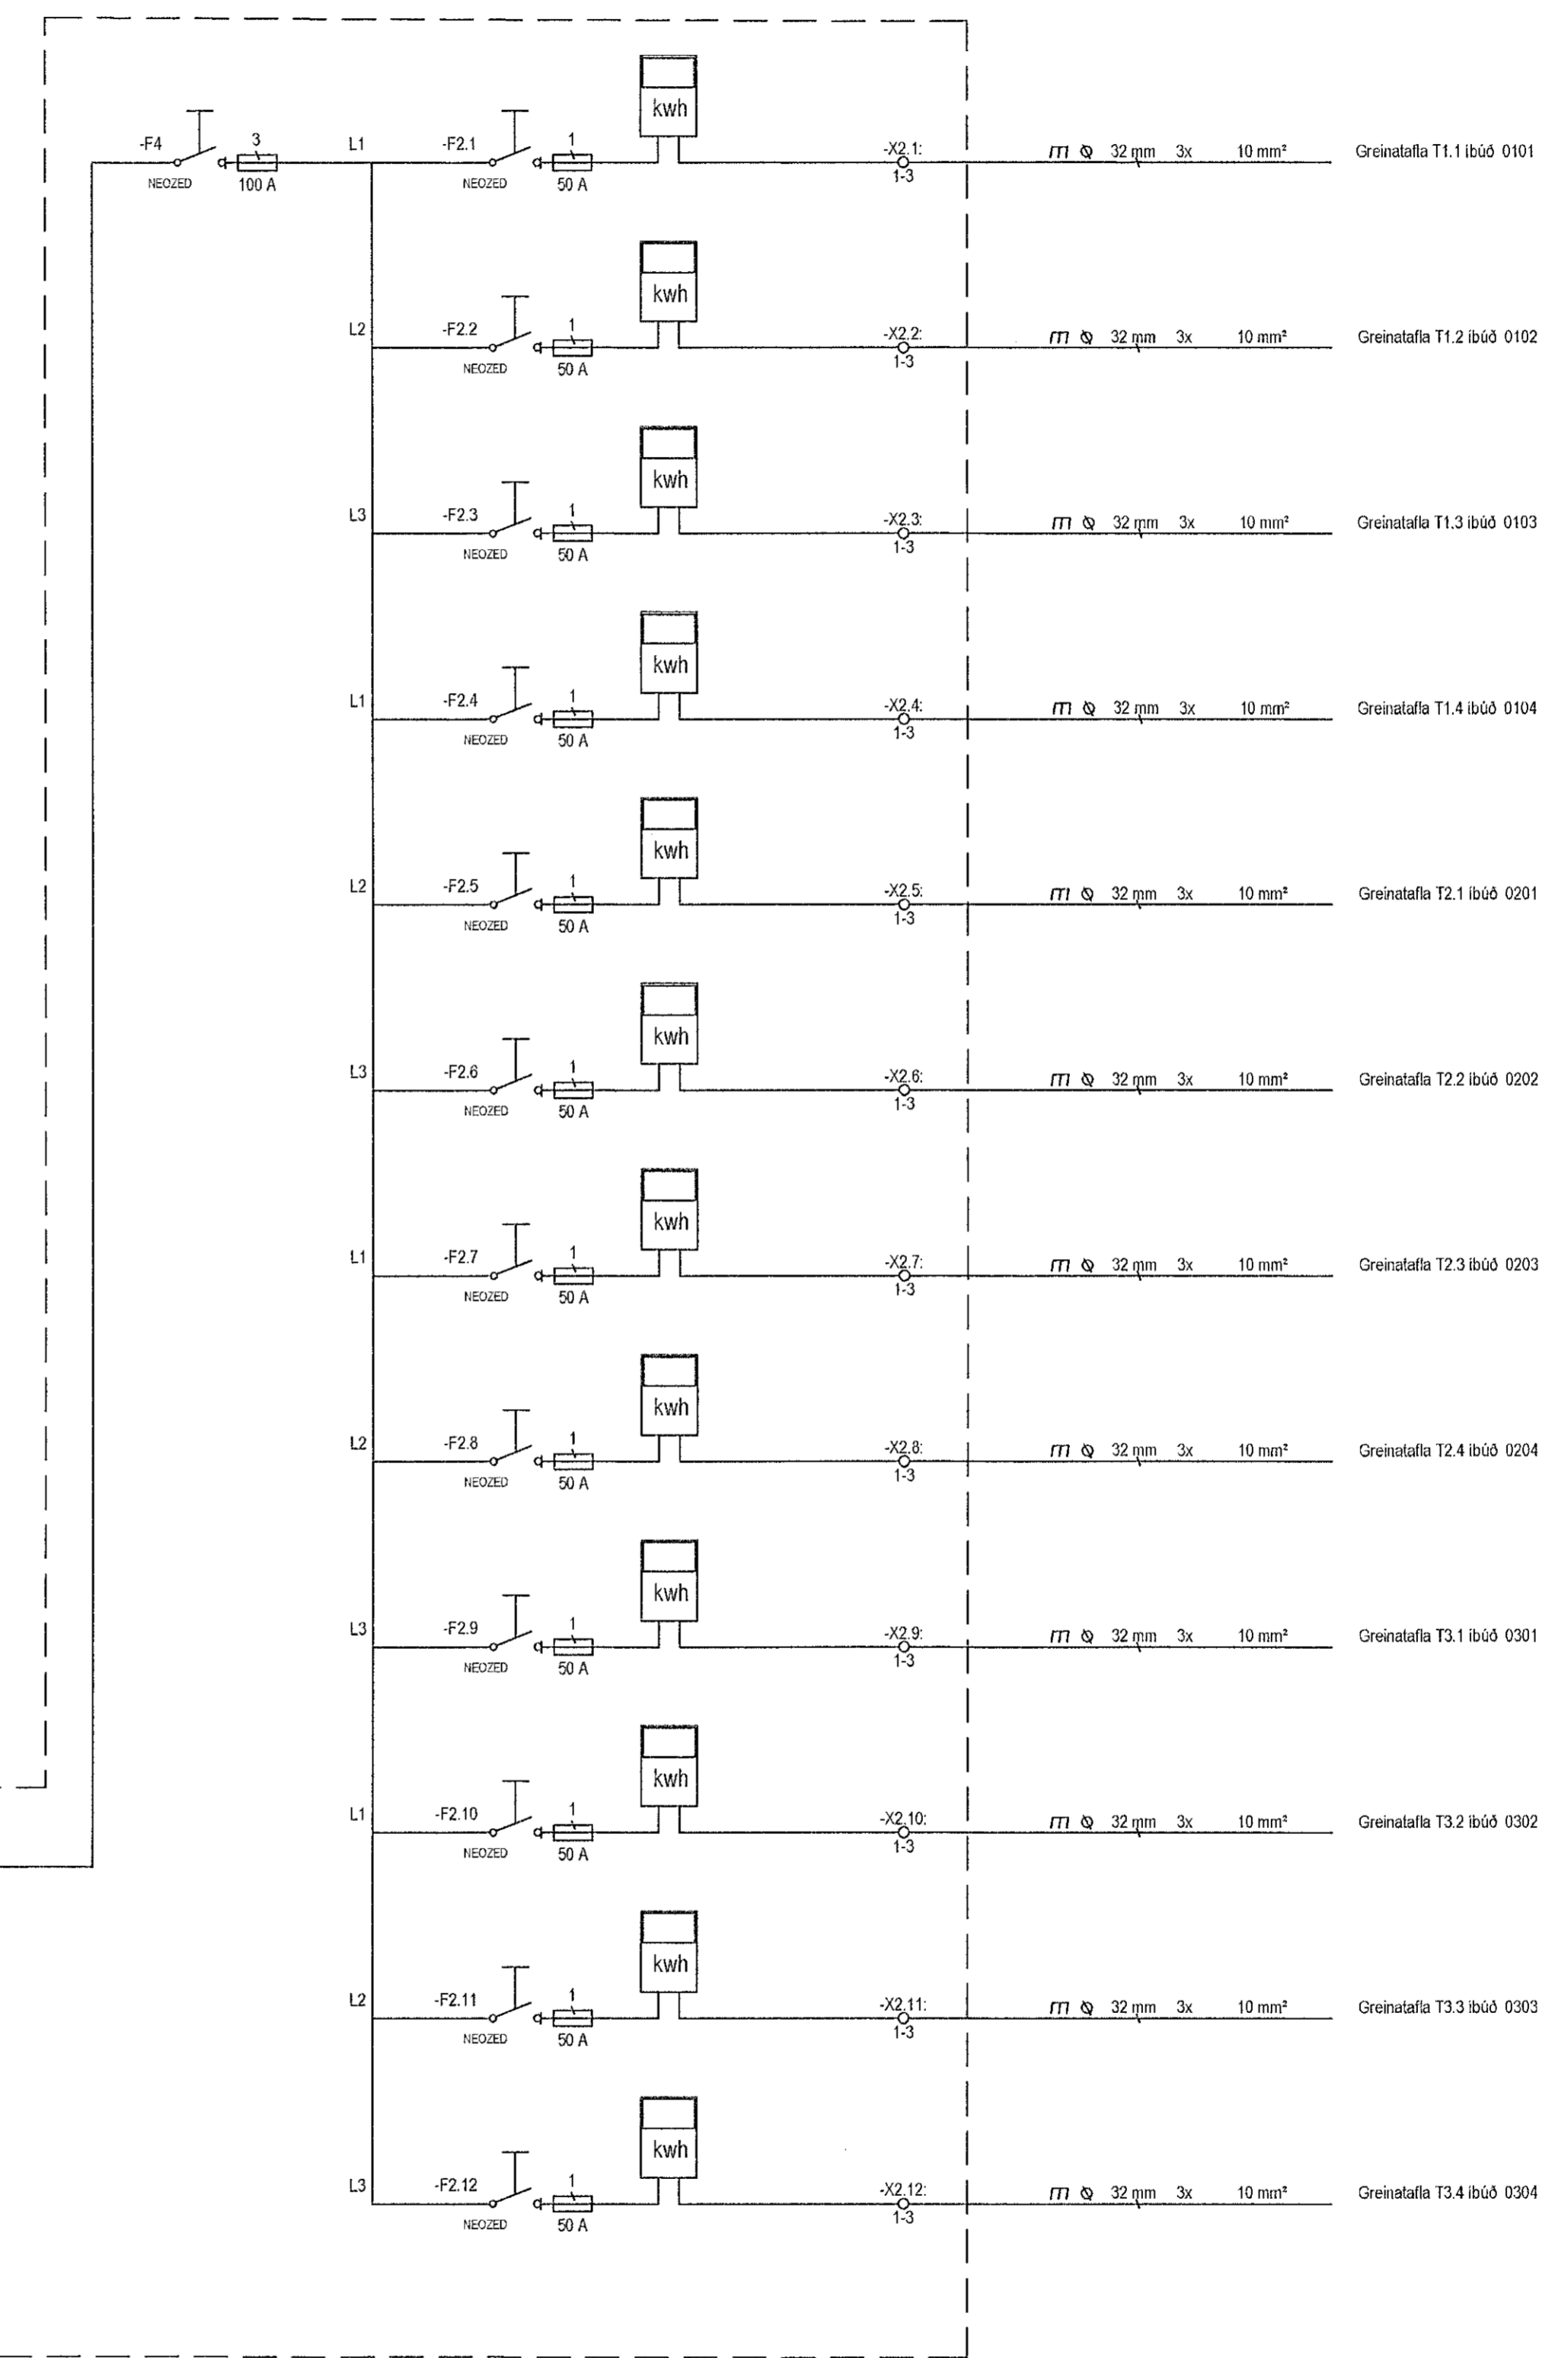


Aðaltafli T1.0 TN-C-S 400/230 Vac

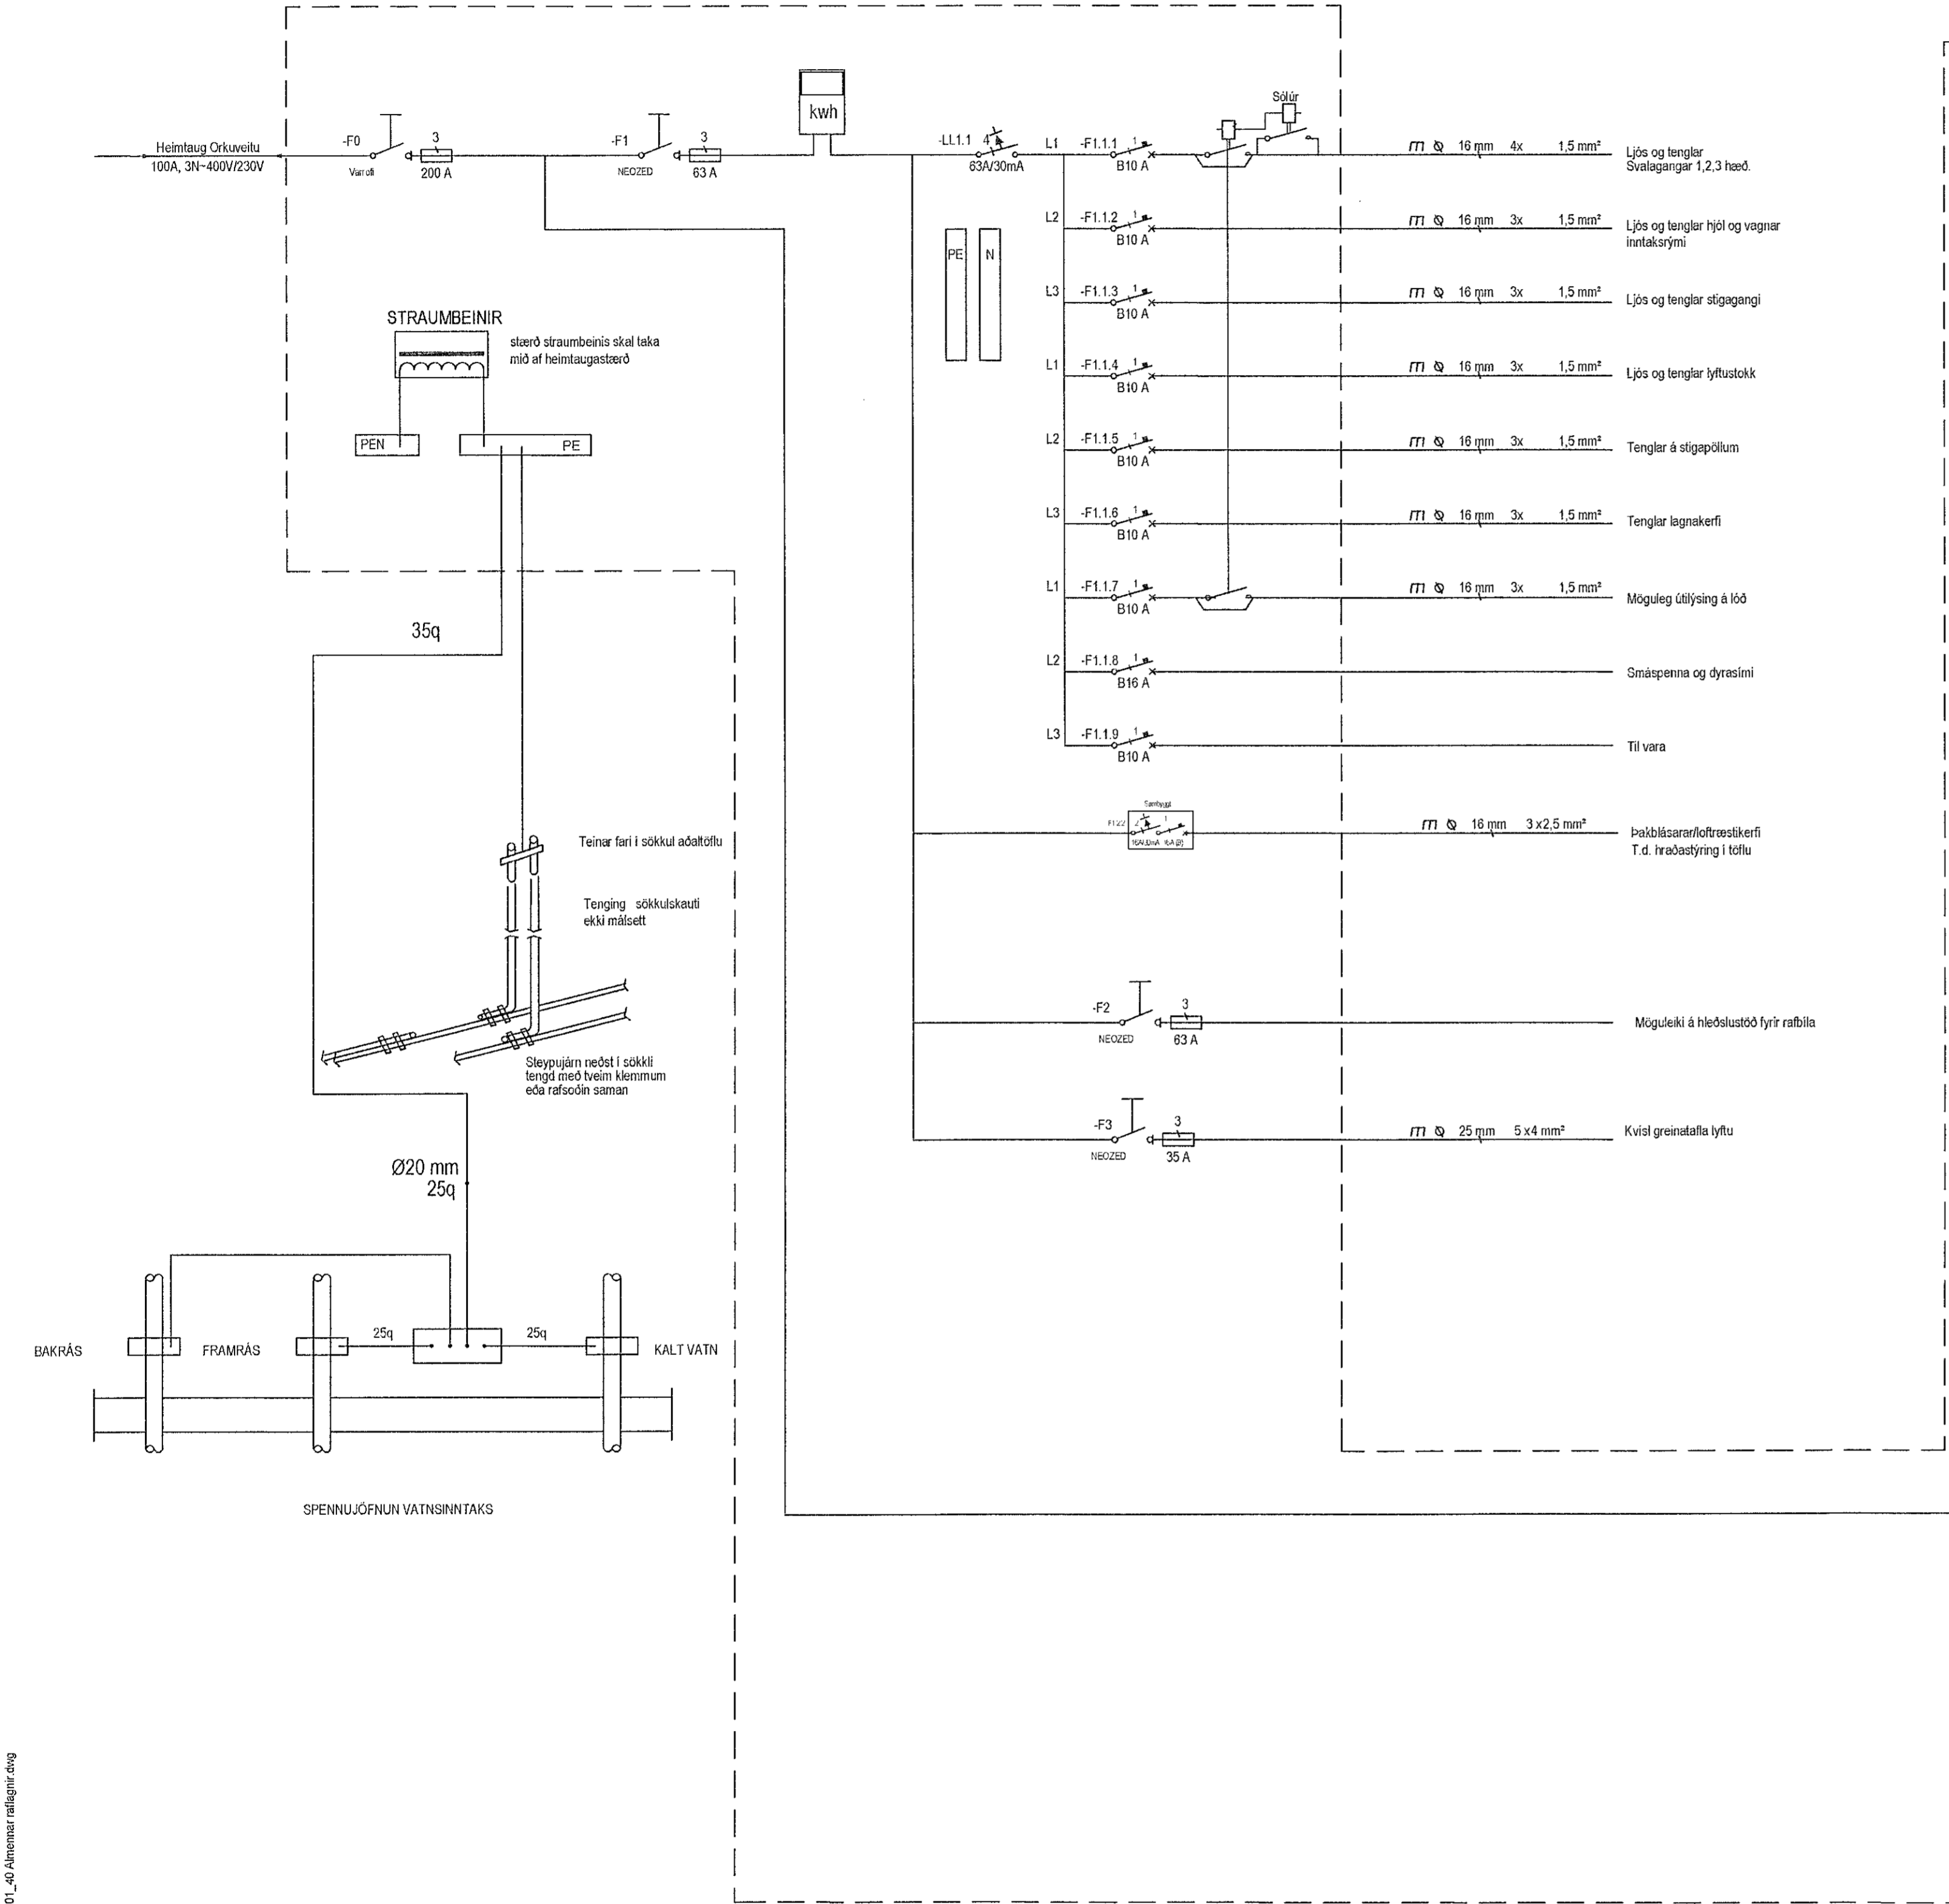

ÚTG.	DAGS	ÚTGAFURERILL	HANNAÐ	TEKNI	YFRF.
B	2021.05.25	bætt við straumbeyni í toflu stofa 1 200A			

**TESLA** ehf  
Rafagna- og lýsingarhönnun

Svanbjörn Einarsson, kt.180265-3339  
698-2624, svanbjorn@teslaehf.is


Fjölbýlishús  
Nónhamar 4

Rafkerfi  
Aðaltafli T1.0

TEKNIUMER	BLADSTÆÐ	HANNAÐ	SVE
20210202.1	A1	TEKNIAD	SVE
01_15_01		YFRIFARID	SVE

DAGS: 2021.03.15  
MÆLIKVAÐI: 1:50  
ÚTGÁFA: B

Dagsetning útskýrðar: 14.12.2020  
Höfundur: Svanbjörn Einarsson kt.180265-3339  
Hönnunartýpur: *[Signature]*

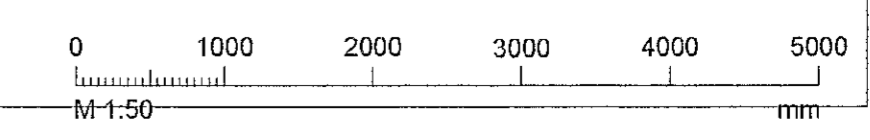

teslaframfarir/2021.03.01\_nónhamar\_4\_rafkerfi/01\_buagangar/01\_40\_Adammar\_rafkerfi.dwg