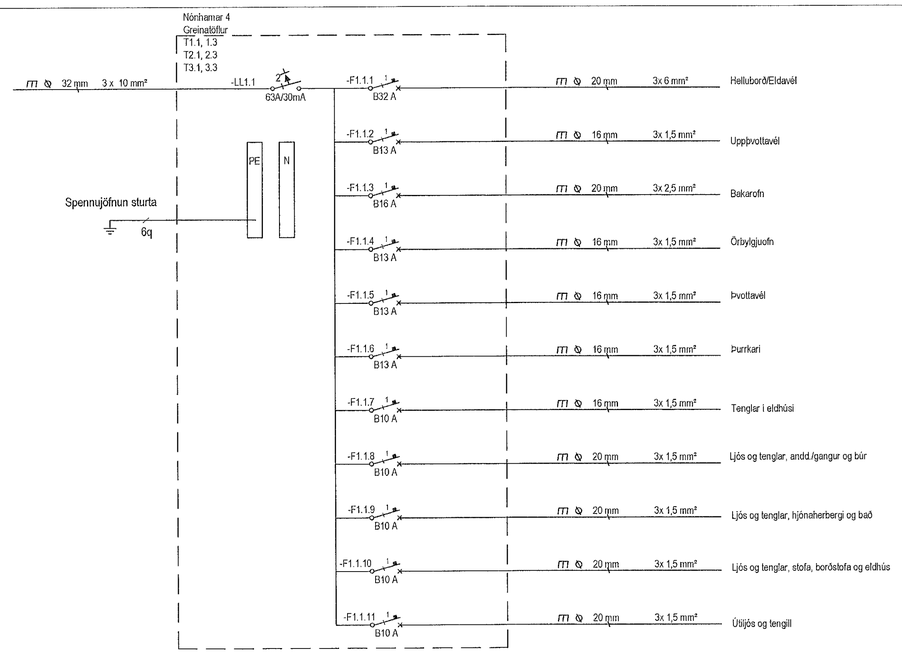

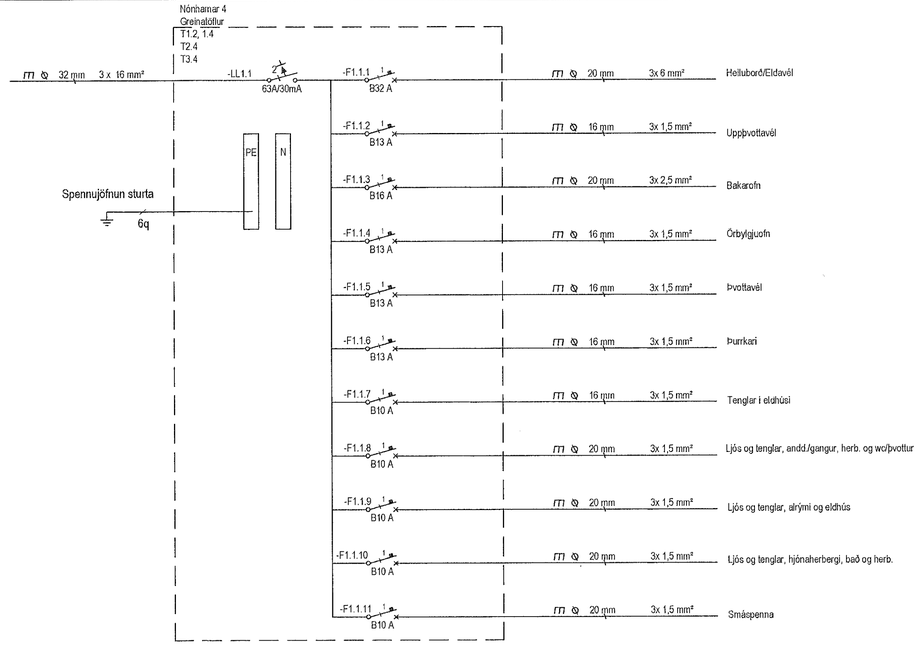

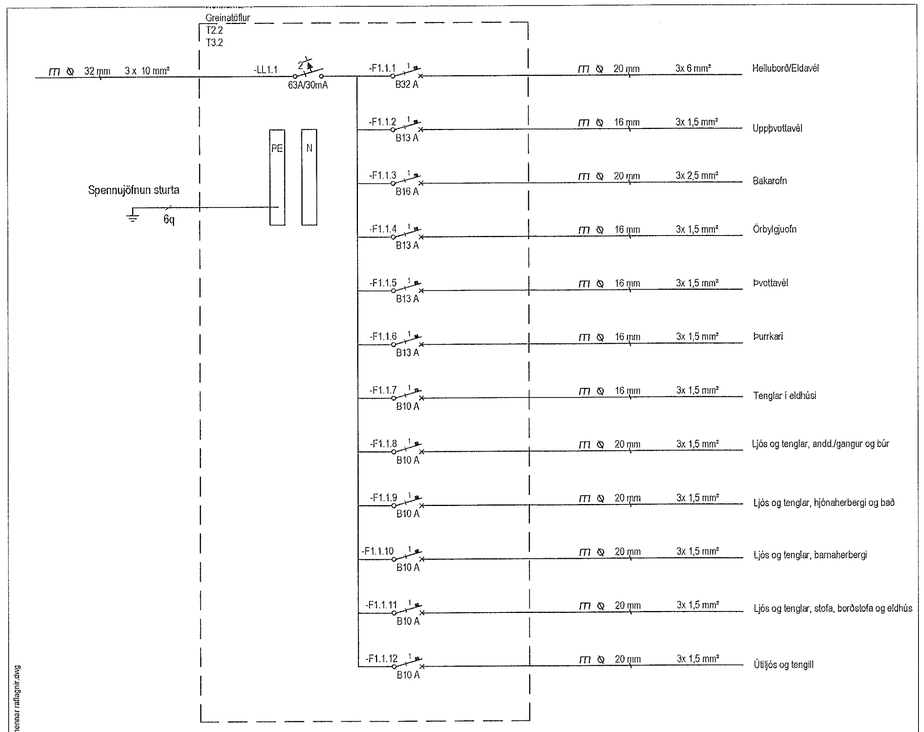

MÓTTEKIÐ
23. JÚNÍ 2021
frh. Byggingarfulltrúans í Hafnarfirði

ÚTG.	DAGS	ÚTGÁFUFERILL	HANNAÐ TEIKN. YFIRF.
—	—	—	—
—	—	—	—
—	—	—	—
—	—	—	—
—	—	—	—
—	—	—	—
—	—	—	—
—	—	—	—
—	—	—	—

Tillaga að mælatöflu T1.0
13 Mælar 4/5A

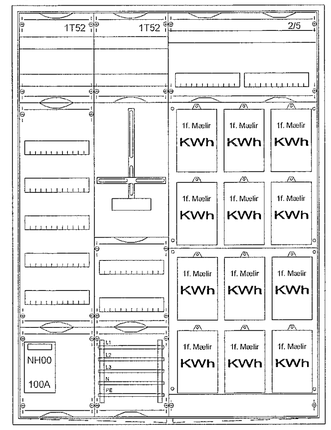

Hæð: 1400mm
Breidd: 1050mm
Dýpt: 215mm

Greinatöflur í íbúðum
ein tvöföld 500x550 eða
tvær stakar 36greina 2/00A

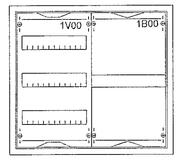

Hæð: 500mm
Breidd: 550mm
Dýpt: 215mm

TESLA ehf
Raflagna- og lýsingarhönnun
Svanbjörn Einarsson, kt.180265-3339
698-2624, svanbjorn@teslaehf.is

Fjölbýlishús

Nónhamar 4

Rafkerfi

Greinatöflur íbúða

tillaga að uppbyggingu taflna

TEIKNINÚMER	BLAÐSTÆRÐ	HANNAÐ:	SVE
20210202.1	A1	TEIKNAÐ:	SVE
01_15_02		YFIRFARIÐ:	SVE
DAGS:	MÆLIKVARÐI		ÚTGÁFA
2021.03.15	1:50		A

Dagsetning aðaluppdráttar: 14.12.2020

Hönnuður: Svanbjörn Einarsson kt.180265-3339

Hönnunarstjóri:

0 1000 2000 3000 4000 5000
M 1:50 mm

t:\verkefni\nonhamar\2021.02.03 nonhamar 4 archicad\4. sinnuvöllur\Teikningar\01_gf_Almenar raflagnir.dwg