


ÚTG.	DAGS.	ÚTGAFAFERILL	HAHJAB.	TEKNI.	YFIRF.
---	---	---	---	---	---
---	---	---	---	---	---
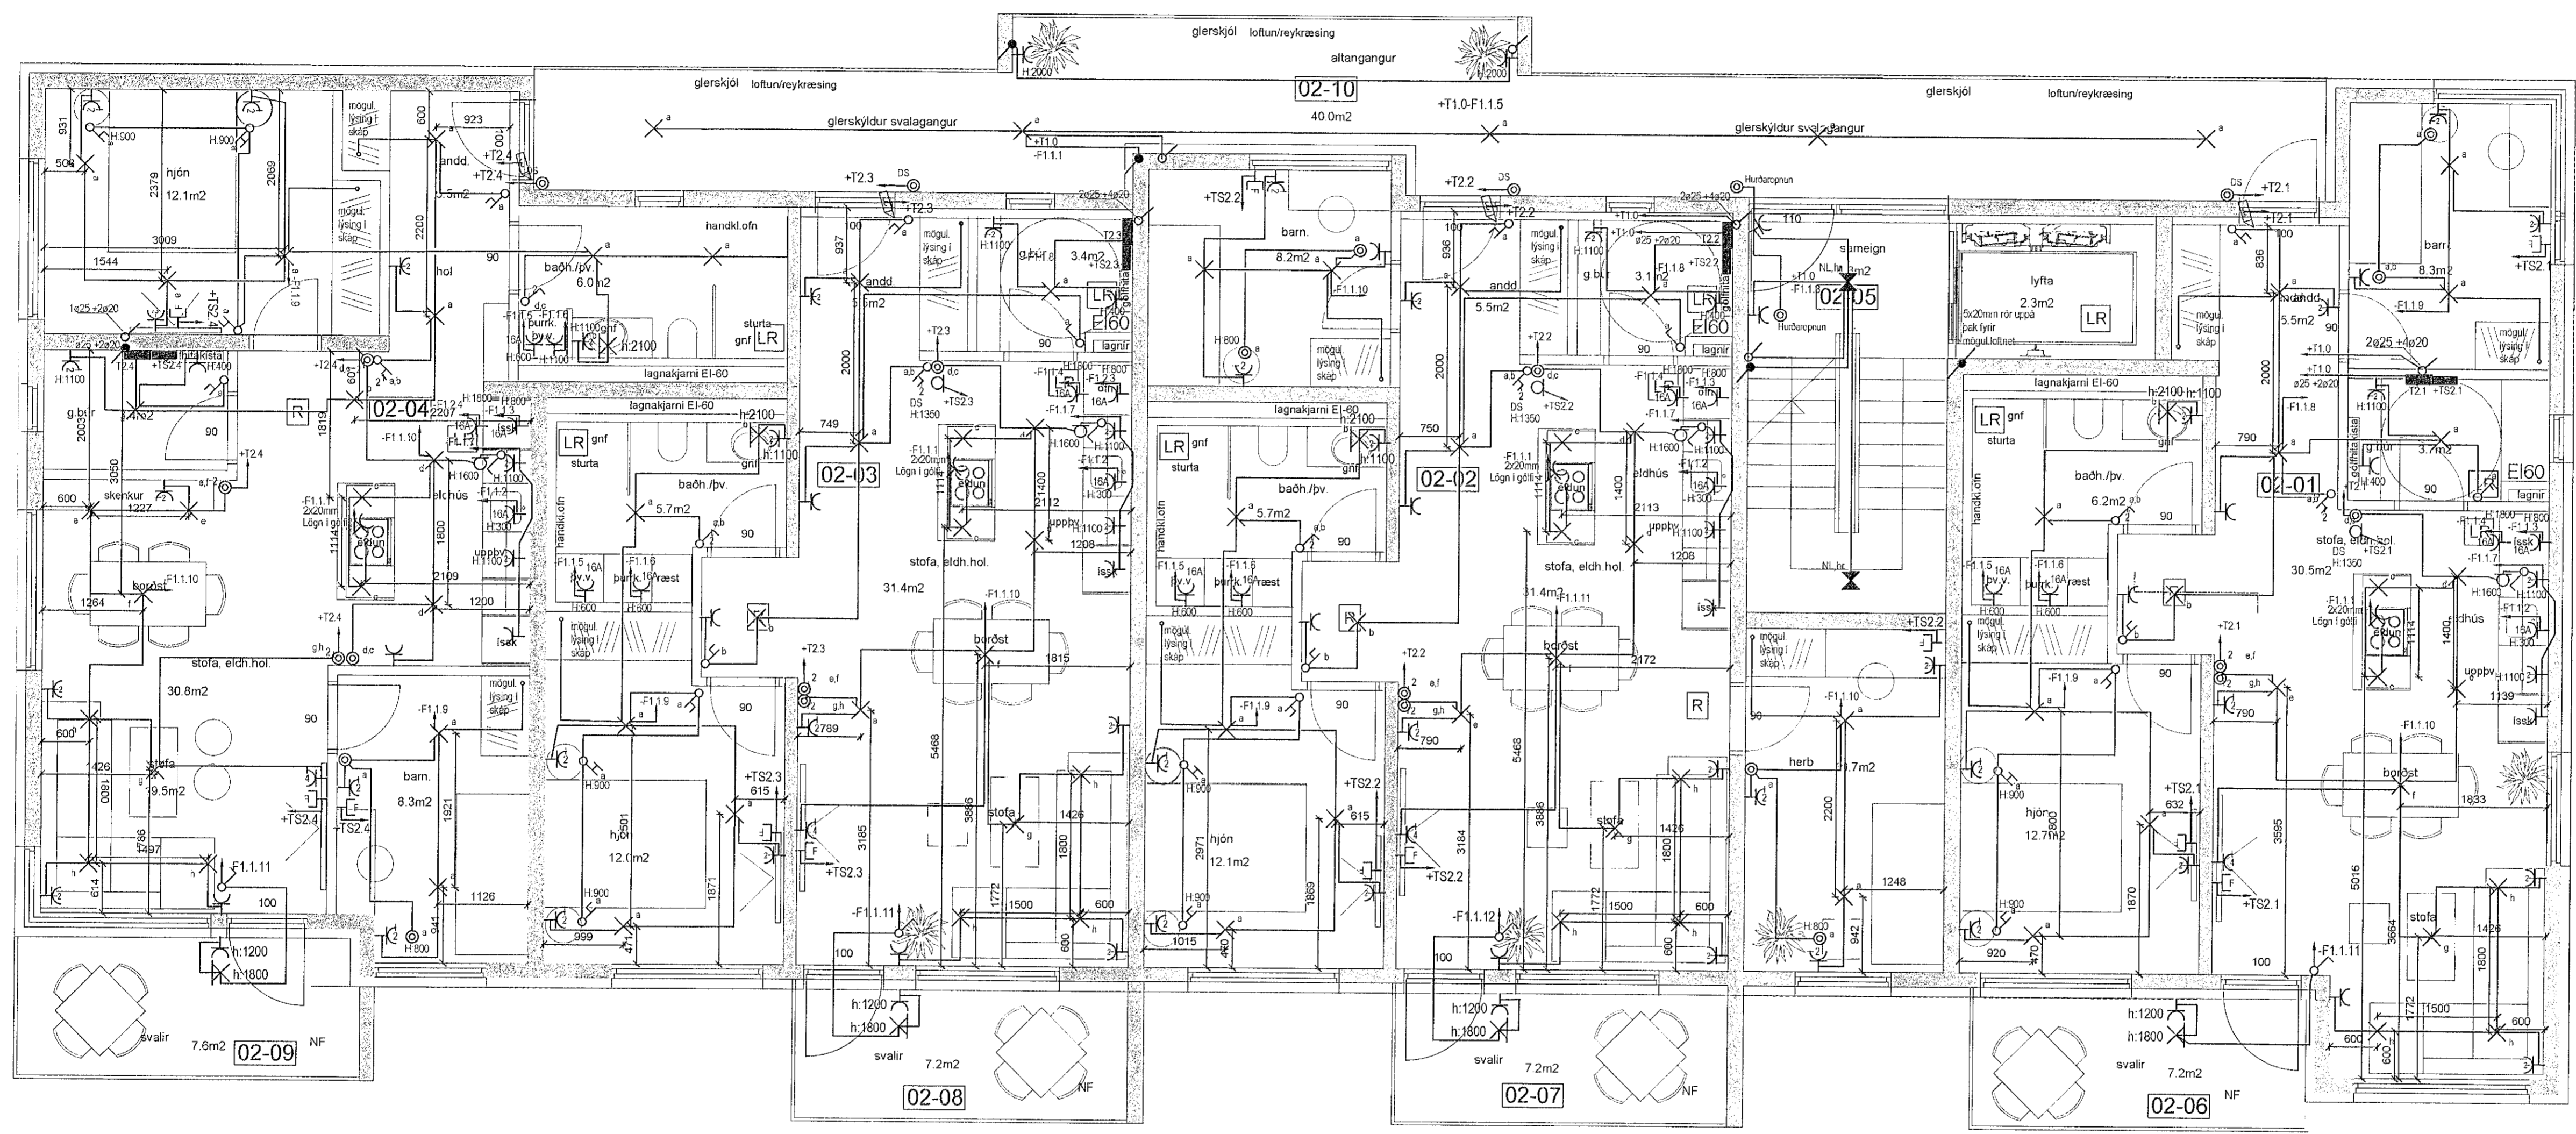

- SKÝRINGAR
- Hreyfiskynjari
 - Vöðurskyrnjari
 - Tenglar og rofi - H:1100 mm
 - Tvöfaldir tengill H: alltaf 200 nema annað komi fram
 - Einafaldir tengill H: alltaf 200 nema annað komi fram
 - Veggþöls
 - Tengidöls inn/utanál.
 - Loftþöls með innb. hreyfiskynjara og neyðarljósi
 - Loftdöls
 - Einafaldir rofi
 - Samrofi (rofi sem virkar með öðrum eins rofa á sömu ljós)
 - Þrygðirofi f. l.d. dimma í líflu
 - Dimmer í dö, þrygðimmar eða snúnings
 - Ráfagnsfalla/ smáspennutalla
 - Dörs fyrir loftbet (ekki dregið í)
 - Dörs fyrir síma (ekki dregið í)
 - Dyrcímí
 - Símalengill
 - Loftstálengill
 - Jarðtenging sturtu
 - Rakabættur tengill úl./frn. IP44
 - Rör upp á næstu hæð
 - Rör niður á næstu hæð
 - Rör gegnum hæð
 - Að rafmagnslöflu eða tengikassa
 - Að rafmagnslöflu T1.4 fer á græn -F1.6
 - Rörálgng í gólf

3. herb íb
79.7 br

2. herb íb
66.7m2br

4. herb íb
90.0m2br

3. herb íb
80.0 m2 br


2. hæð
12 íbúðir
4 íbúðir pr hæð

TESLA ehf
Rafagna- og lýsingarhönnun
Svanbjörn Einarsson, kt. 180265-3339
698-2624, svanbjorn@teslaehf.is

Fjölbýlishús
Nónhamar 4

Rafkerfi
Rafagnir ljós, tenglar og smáspenna

TEKNI. NÚMÉR	BLADSTJERI	HAHJAB.	SVE
20210202.1	A1	TEKNI. NÚMÉR	SVE
02_40_01		YFIRFARIR	SVE
DAGS.	MELKVAREI	ÚTGAFA	
2021.03.15	1:50	A	

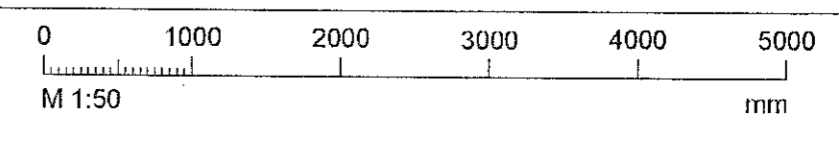

Utdráttur af 2021.03.15 02_40_01 Nónhamar 4 4. hæð 4. íbúðir 4. hæð 4. íbúðir pr hæð 4. íbúðir pr hæð