


MÓTTÉKIÐ  
23. Júlí 2021  
fr. Byggingarkultúrars í Hálfarbrót

| ÚTG. | DAGS. | ÚTGÁLFERILL | HANNAÐ | TEKI | YFRF. |
|------|-------|-------------|--------|------|-------|
| ---  | ---   | ---         | ---    | ---  | ---   |
| ---  | ---   | ---         | ---    | ---  | ---   |
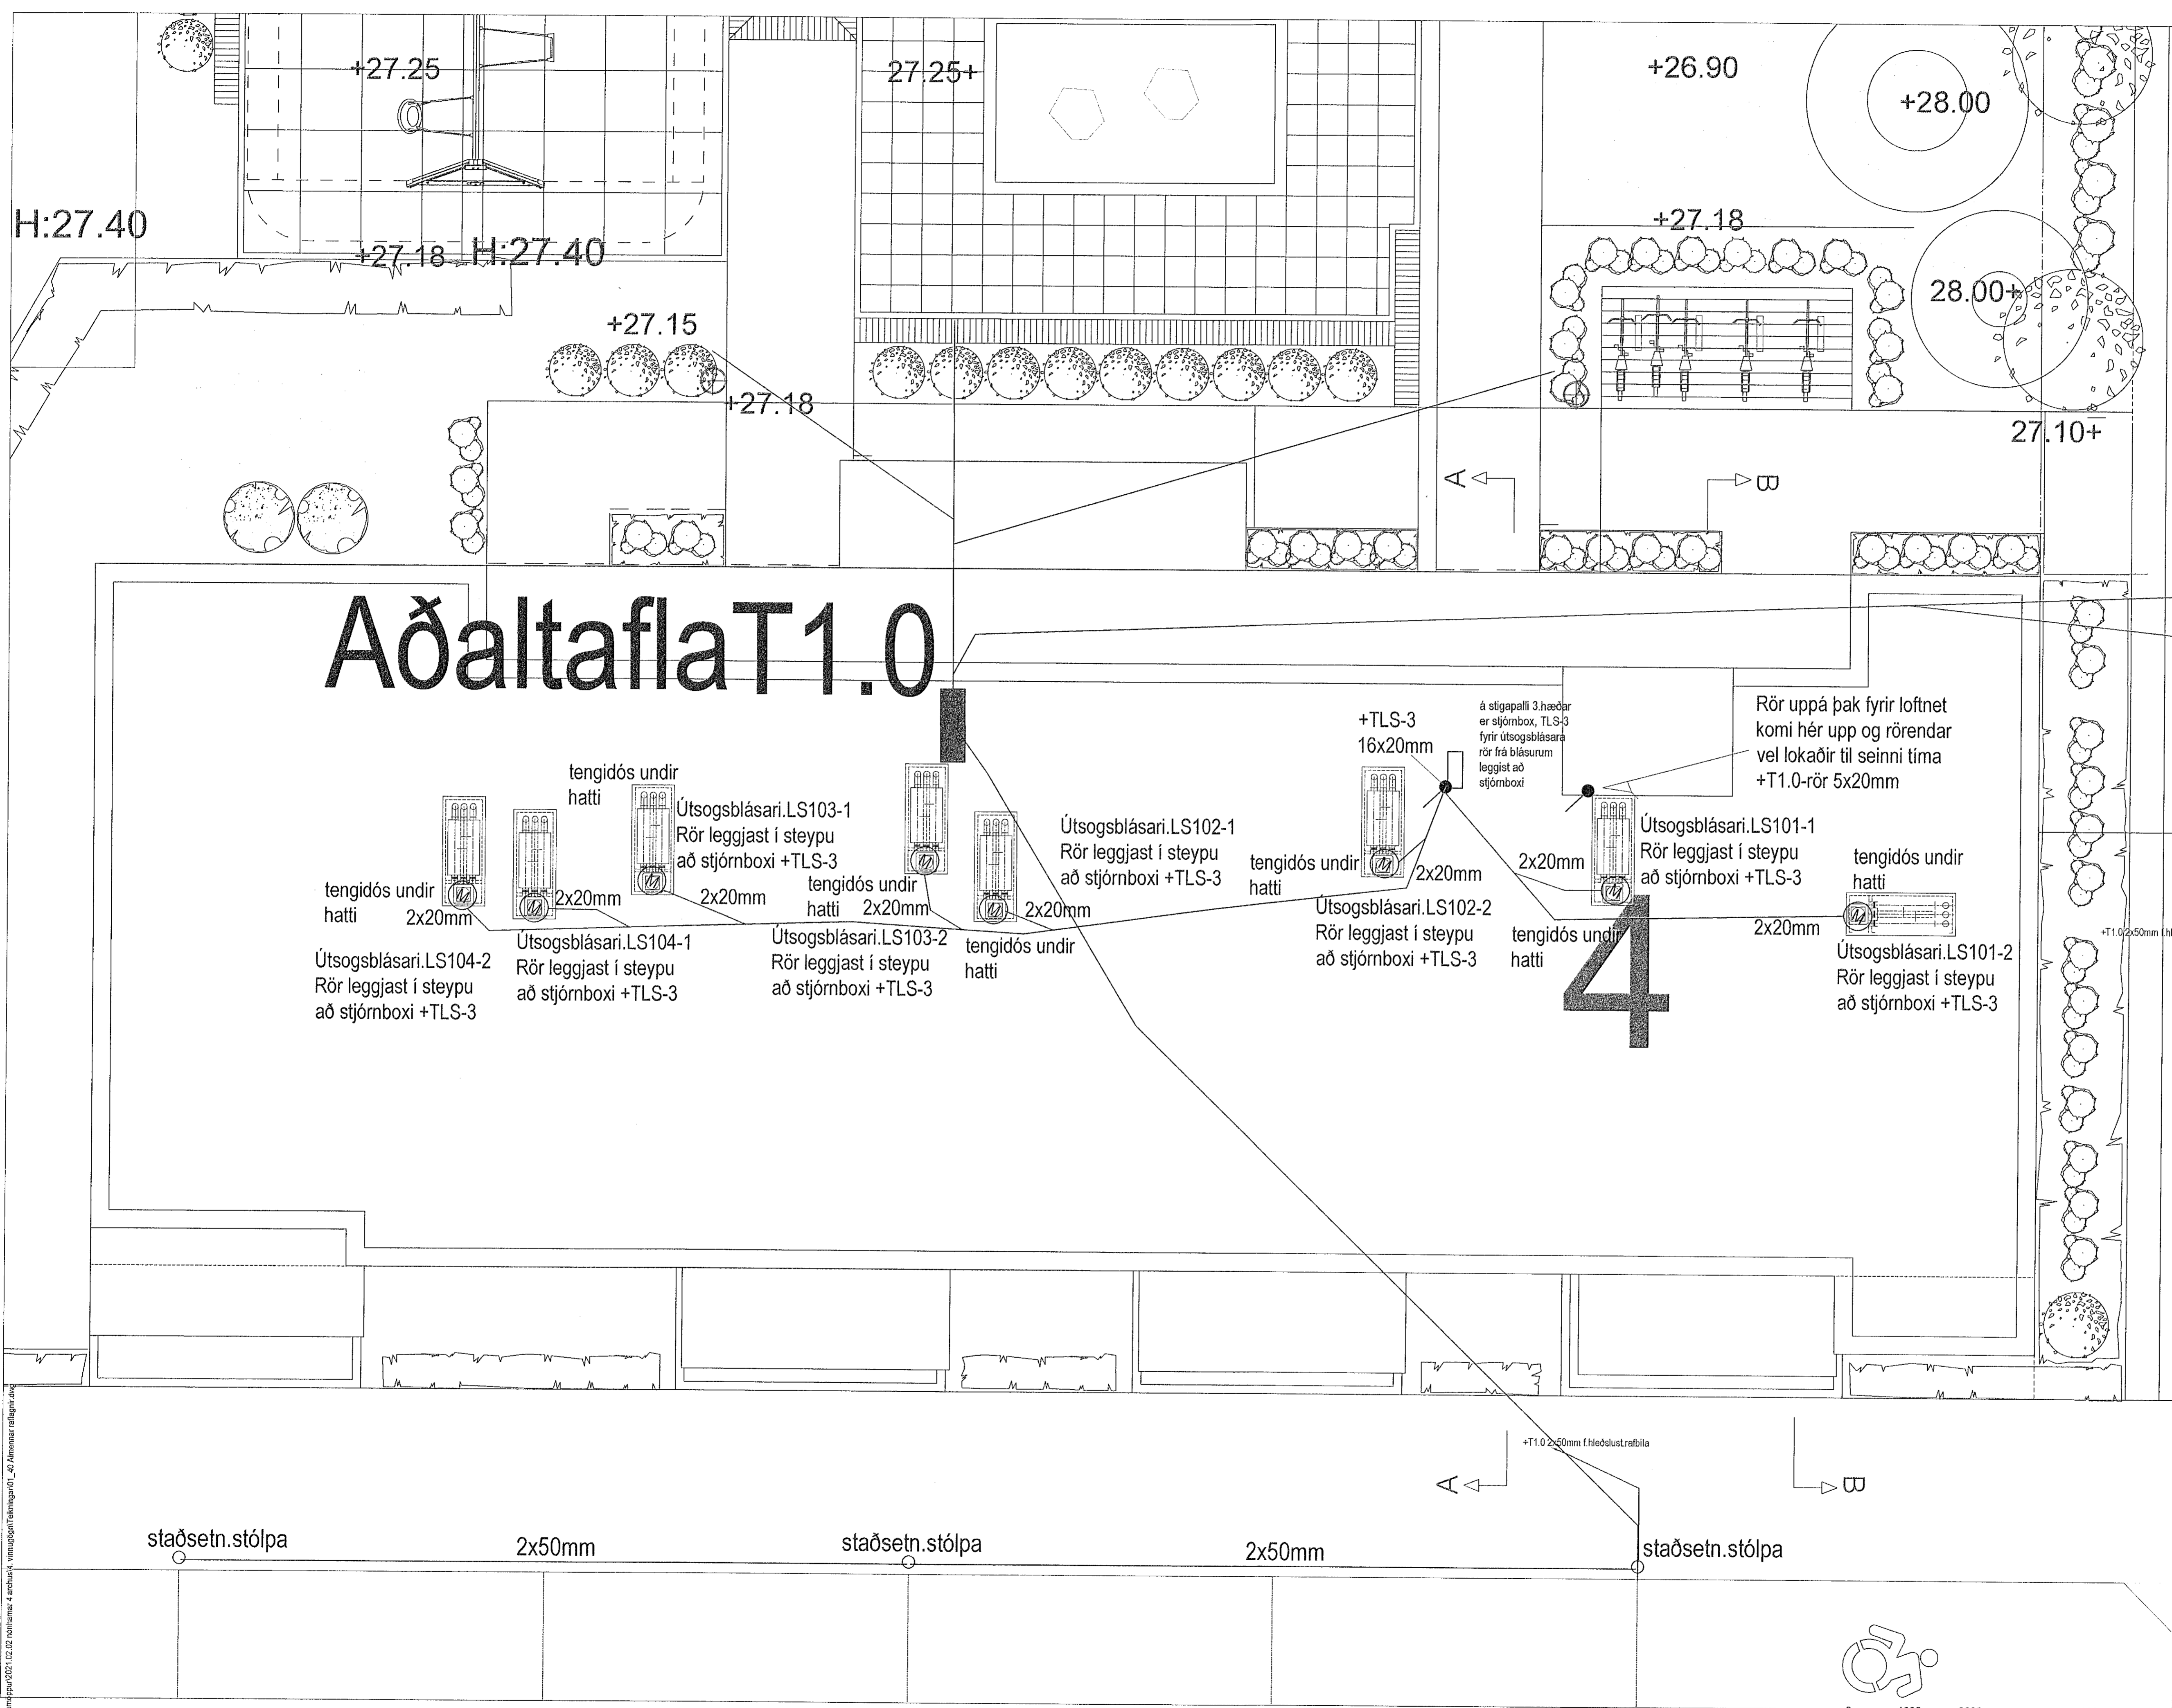

# Aðaltafla T1.0

- tengidós undir hatti 2x20mm
- Útsogsblásari.LS104-2 Rör leggjast í steypu að stjórnboxi +TLS-3
- Útsogsblásari.LS104-1 Rör leggjast í steypu að stjórnboxi +TLS-3
- tengidós undir hatti 2x20mm
- Útsogsblásari.LS103-1 Rör leggjast í steypu að stjórnboxi +TLS-3
- Útsogsblásari.LS103-2 Rör leggjast í steypu að stjórnboxi +TLS-3
- tengidós undir hatti 2x20mm
- Útsogsblásari.LS102-1 Rör leggjast í steypu að stjórnboxi +TLS-3
- Útsogsblásari.LS102-2 Rör leggjast í steypu að stjórnboxi +TLS-3
- tengidós undir hatti 2x20mm
- +TLS-3 16x20mm
- á stígapalli 3 hæð er stjórnbox, TLS-3 fyrir útsogsblásara rör frá blásurum leggist að stjórnboxi
- Rör uppá þak fyrir loftnet komi hér upp og rörendar vel lokaðir til seinni tíma +T1.0-rör 5x20mm
- Útsogsblásari.LS101-1 Rör leggjast í steypu að stjórnboxi +TLS-3
- tengidós undir hatti 2x20mm
- Útsogsblásari.LS101-2 Rör leggjast í steypu að stjórnboxi +TLS-3

staðsetn.stólpa 2x50mm      staðsetn.stólpa 2x50mm      staðsetn.stólpa 2x50mm



0 1000 2000 3000 4000 5000  
M 1:50 mm

**TESLA** ehf  
Raflagna- og lýsingarhönnun  
Svanbjörn Einarsson, kt.180265-3339  
698-2624, svanbjorn@teslaehf.is

Fjölbýlishús  
Nónhamar 4

Rafkerfi  
Þakblásarar útsog

| TEKNIKNÚMUR | BLAÐSTJÓRN | HANNAÐ   | SVE |
|-------------|------------|----------|-----|
| 20210202.1  | A1         | TEI/HAD  | SVE |
| 04_40_01    |            | YFRIFRAD | SVE |
| DAGS        | MELKAVARÐI | ÚTGÁFA   |     |
| 2021.03.15  | 1:50       | A        |     |

Deigðing aðalassaltar: 14.12.2020  
Höfundur: Svanbjörn Einarsson kt.180265-3339  
Hönnunastofn: *[Signature]*

s:\svanbjorn\2021\02\Nónhamar 4\raflagna\04\_40\_01\AðaltaflaT1.0.dwg