


Útgáfa	Lýsing	Dags.
A	Veggir færðir.	26.05.2021
-		
-		
-		
-		

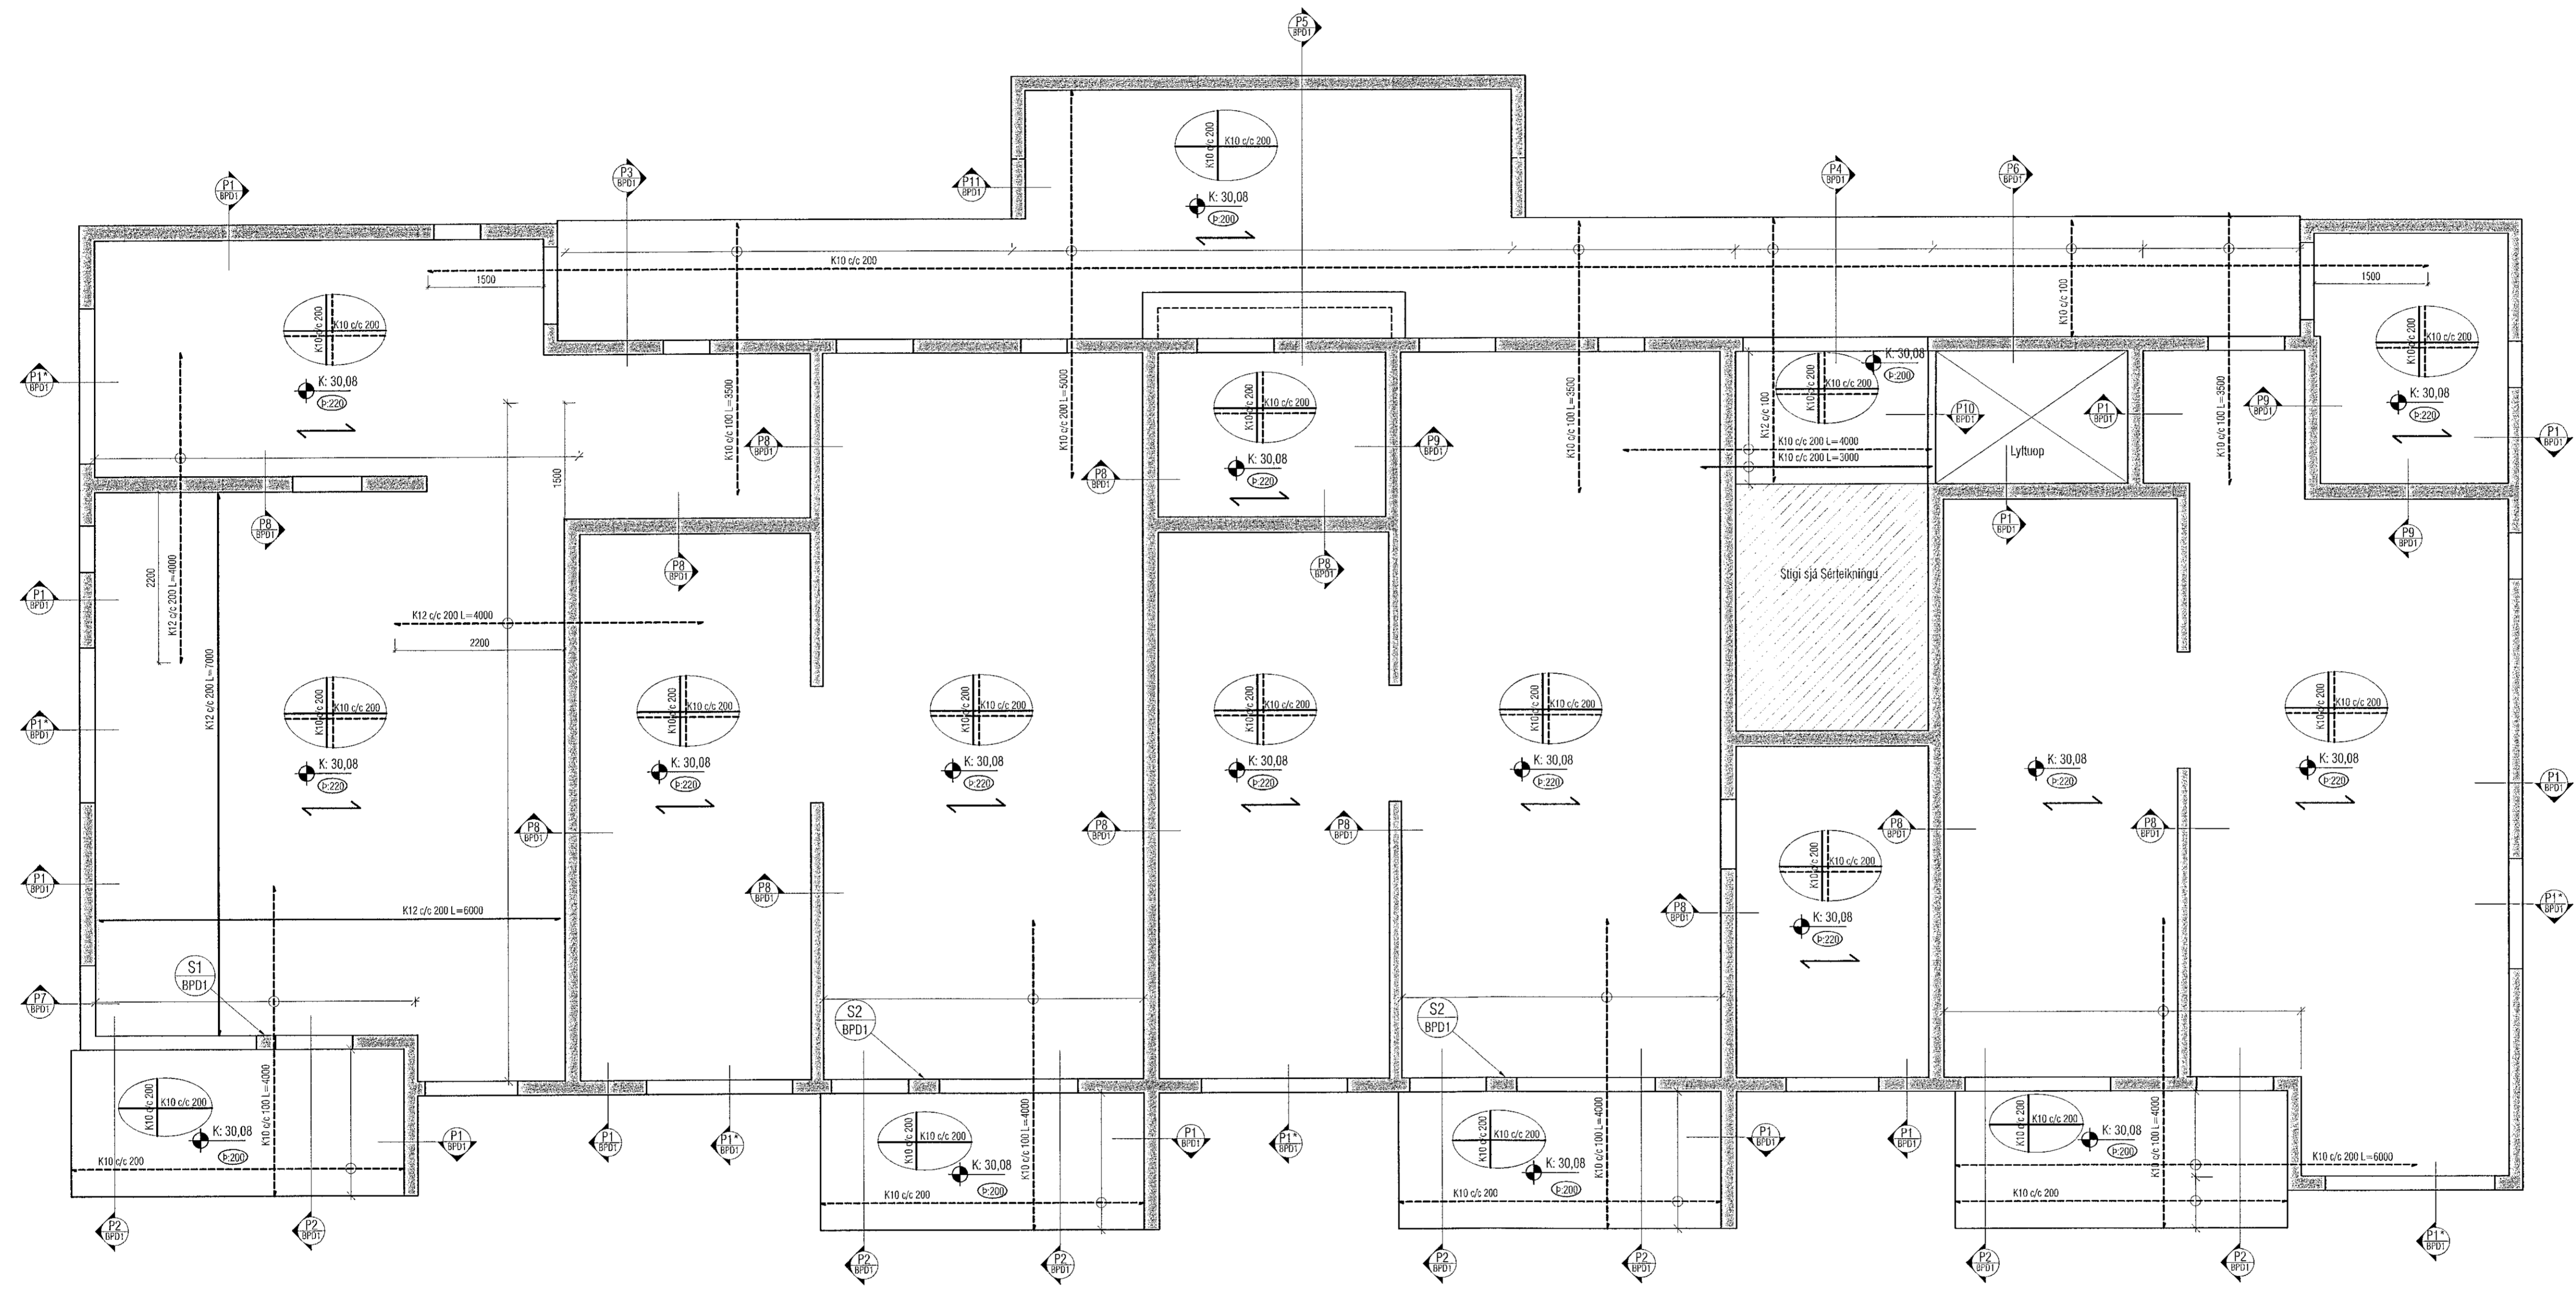

Veggir 1.hæð og plata yfir

**ALMENNT, JÄRNABENDING:**

**GRUNNBENDING Í NEDRI BRÚN:**  
Sjá teki á viðkomandi plötu.  
Járn spenna alla plötur og skreytingu yfir ástur milli veggja.  
Neðribrúnaárin skal skreyta yfir ástunum.

**GRUNNBENDING Í EFRI BRÚN:**  
K10 c/c 200 í báðar áttir.  
Efnibrúnaárin skal skreyta á hafi.  
Plötuhúlar þar sem slepa má efnibrúnaárin eru másettir og skástikaðir, (járn þurfa ekki að ganga skreytingu inn á skástikaða líðim).

ATH: ÖLL JÄRN SEM ERU SÉRSTAKLEGA TEKNIÐ Á GRUNNMYND ERU VIÐBÓTARJÄRN SEM BÆTAST VIÐ ÞESSA GRUNNBENDINGU.  
Járn með heilli línu í neðri brún. ———  
Járn með skörtuð línu í efri brún. - - - - -

**Skýringar:**  
Á teikningu B-01 eru almennar skýringar og öll lágmarks ákvæði varðandi steypu og bendistál. Ld. frágangur á jörnum kringum op og brúnir og ll. Kótar í íbúðum eru 100mm neðar en endanlegir kótar á teikningum aðalhönuðar. Kótar stíghúsa eru þeir sömu og endanlegir kótar á teikningum aðalhönuðar. Um nákvæma stærð og staðsetningu einstakra byggingahluta, sjá nánar á sérteikningum aðalhönuðar. Göt og raufar (sjá lagnateikn.) Öll mál skal yfirfara áður en framkvæmdir hefjast.

ATH!  
Leiðbeiningar um yfirhæð á plötum og bitum er á skýringablaði B01

ATH!  
Heimilt er að nota járnabækka, með sama járn magni og fyrirskrifað er á uppráttum, í stað tengjanna úr veggjum í plötur.

ATH!  
Stöyphutla í útveggjum og útiplötum skal vera 30 mm. Sjá nánar á skýringablaði B01.

ATH!  
ÖLL MÁL SKULU YFIRFARIN ÁÐUR EN FRAMKVÆMIR HEFJAST.

**VEKTOR**  
- hönnun og ráðgjöf -  
Símanúta 3, 108 Pvk, s: 554-6650 / 897-5363

Nónhamar 4, Hafnarfjörður

Burður-Plötur  
Veggir 1.hæð og plata yfir

Hönnuð	SH/ÓJ	Teknuð	MMA	Tekn. nr.
Dagsetning	28.01.2021	Mix.	1:50	BP1
Byggingaáhrifgjafi	Sigurður Hafsteinsson kt. 030859-7749	Netfang:	sigurdur@vektor.is	

SVALIR:  
-SVALANIDURFÖLL OG RÖR EIGA AÐ VERA INNSTEYPT  
-ÚRTAK SKAL SETT NEÐAN Í SVALIR FYRIR LJÓŠ-STAÐSETNING OG MÁL, SJÁ GATAPLÓN

Sigurður Hafsteinsson kt. 030859-7749  
Netfang: sigurdur@vektor.is  
Samþykkt þann 23. nóv 2021  
Byggingaáhrifgjafi / Hafnarfjörður