


Útgáfa	Lýsing	Dags.
A	Veggir færðir.	26.05.2021
-		
-		
-		
-		

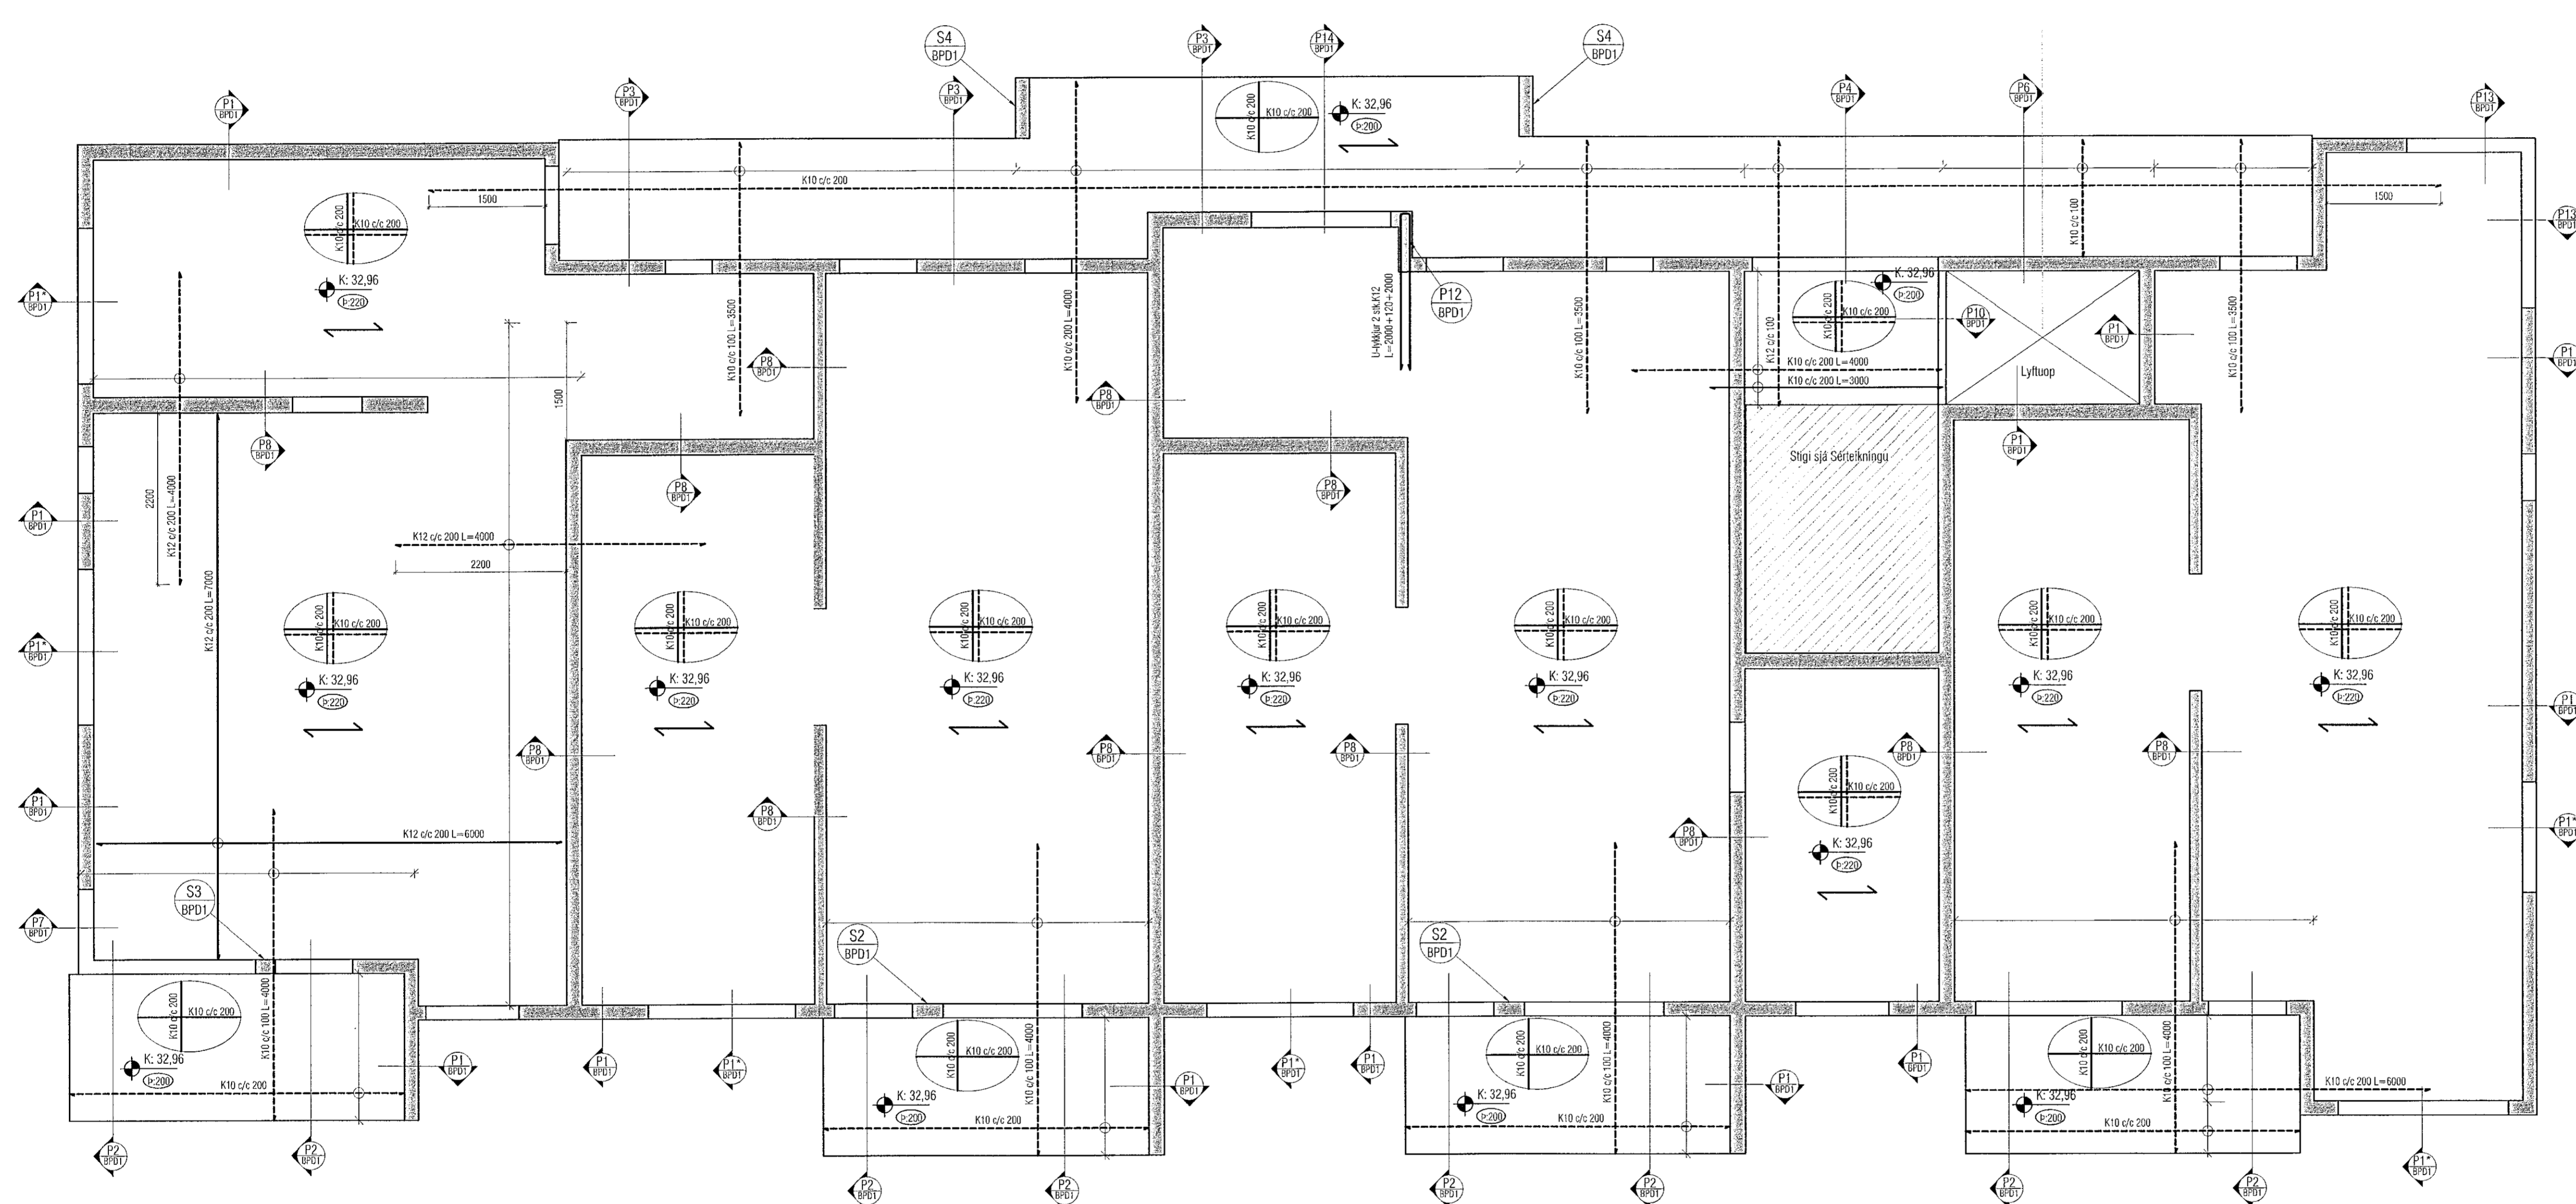

Veggir 2.hæð og plata yfir

ALMENNT, JÁRNABENDING:

GRUNNBENDING Í NEDRI BRÚN:
Sjá líkni á vörðandi plötu.
Járn spanna alla plötuna og skeiðlengd yfir ástætt milli veggja. Meðirónarjárn skal skeyta yfir ásetum.

GRUNNBENDING Í EFRNI BRÚN:
K10 c/c 200 í báðar áttir.
Eftirlínarjárn skal skeyta á hafi. Þvíðulur þar sem sleppa má eftirlínarbandingum eru málsettir og skidastakir. (járn þurfa ekki að ganga skeiðlengd línu á skidastakka flötum).

ATH: ÖLL JÁRN SEM ERU SÉRSTAKLEGA TEKNIÐ Á GRUNNMÝND ERU VIÐBÓTARJÁRN SEM BÆTAST VIÐ HESSA GRUNNBENDINGU.
Járn með heilli línu í nedri brún. ---
Járn með silðri línu í efri brún. - - - -

Skýringar:
Á teikningu B-01 eru almennar skýringar og öll lágmarks ákvæði varðandi steypu og bendistál t.d. frágangur á járnnum kringsum op og brúnir og fl. Kótar í íbúðum eru 100mm neðar en endanlegir kótar á teikningum aðahönnuðar. Kótar stíghúsa eru þeir sömu og endanlegir kótar á teikningum aðahönnuðar. Um nákvæma stærð og staðsetningu einstakra byggingahluta, sjá nánar á sérteikningum aðahönnuðar. Göt og taular (sjá lagnatekn.) Öll mál skal yfirfara áður en framkvæmdir hefjast.

ATH!
Leiðbeiningar um yfirteð á plötum og bitum er á skýringablaði B01

ATH!
Heimilt er að nota járnabakka, með sama járnmagmi og lýriskrifal er á uppráttum, í stað tengjama úr veggjum í plötum.

ATH!
Steypuhula í útveggjum og útiplötum skal vera 30 mm. Sjá nánar á skýringablaði B01.

ATH!
ÖLL MÁL SKULU YFIRFARIN ÁÐUR EN FRAMKVÆMDIR HEFJAST.

VEKTOR
-hönnun og ráðgjöf-
Síðumíla 3, 108 Rvk, s: 554-6650 / 897-5383

Nónhamar 4, Hafnarfjörður

Burður-Plötur
Veggir 2.hæð og plata yfir

Hannað	SHVÓJ	Teknað	MMA	Tekn. nr.
Dagsetning	28.01.2021	Msk.	1:50	BP2

Síguður Hafsteinsson t.d. 030859-7749
Byggingatekniráðgjafi
Netfang: sigurdur@vektor.is

SVALIR:
-SVALANIDURFÖLL OG RÖR EIGA AÐ VERA INNSTEYPT
-ÚRTAK SKAL SETT NEDAN Í SVALIR FYRIR LJÓŠ
-STAÐSETNING OG MÁL, SJÁ GATAPLÖN

Samþykkt hönnuð:
[Signature]
Samþykkt aðahönnuð / samnemningarnúmer:
[Signature]