


Útgáfa	Lýsing	Dags.
A	Veggir færðir.	26.05.2021
-		
-		
-		
-		

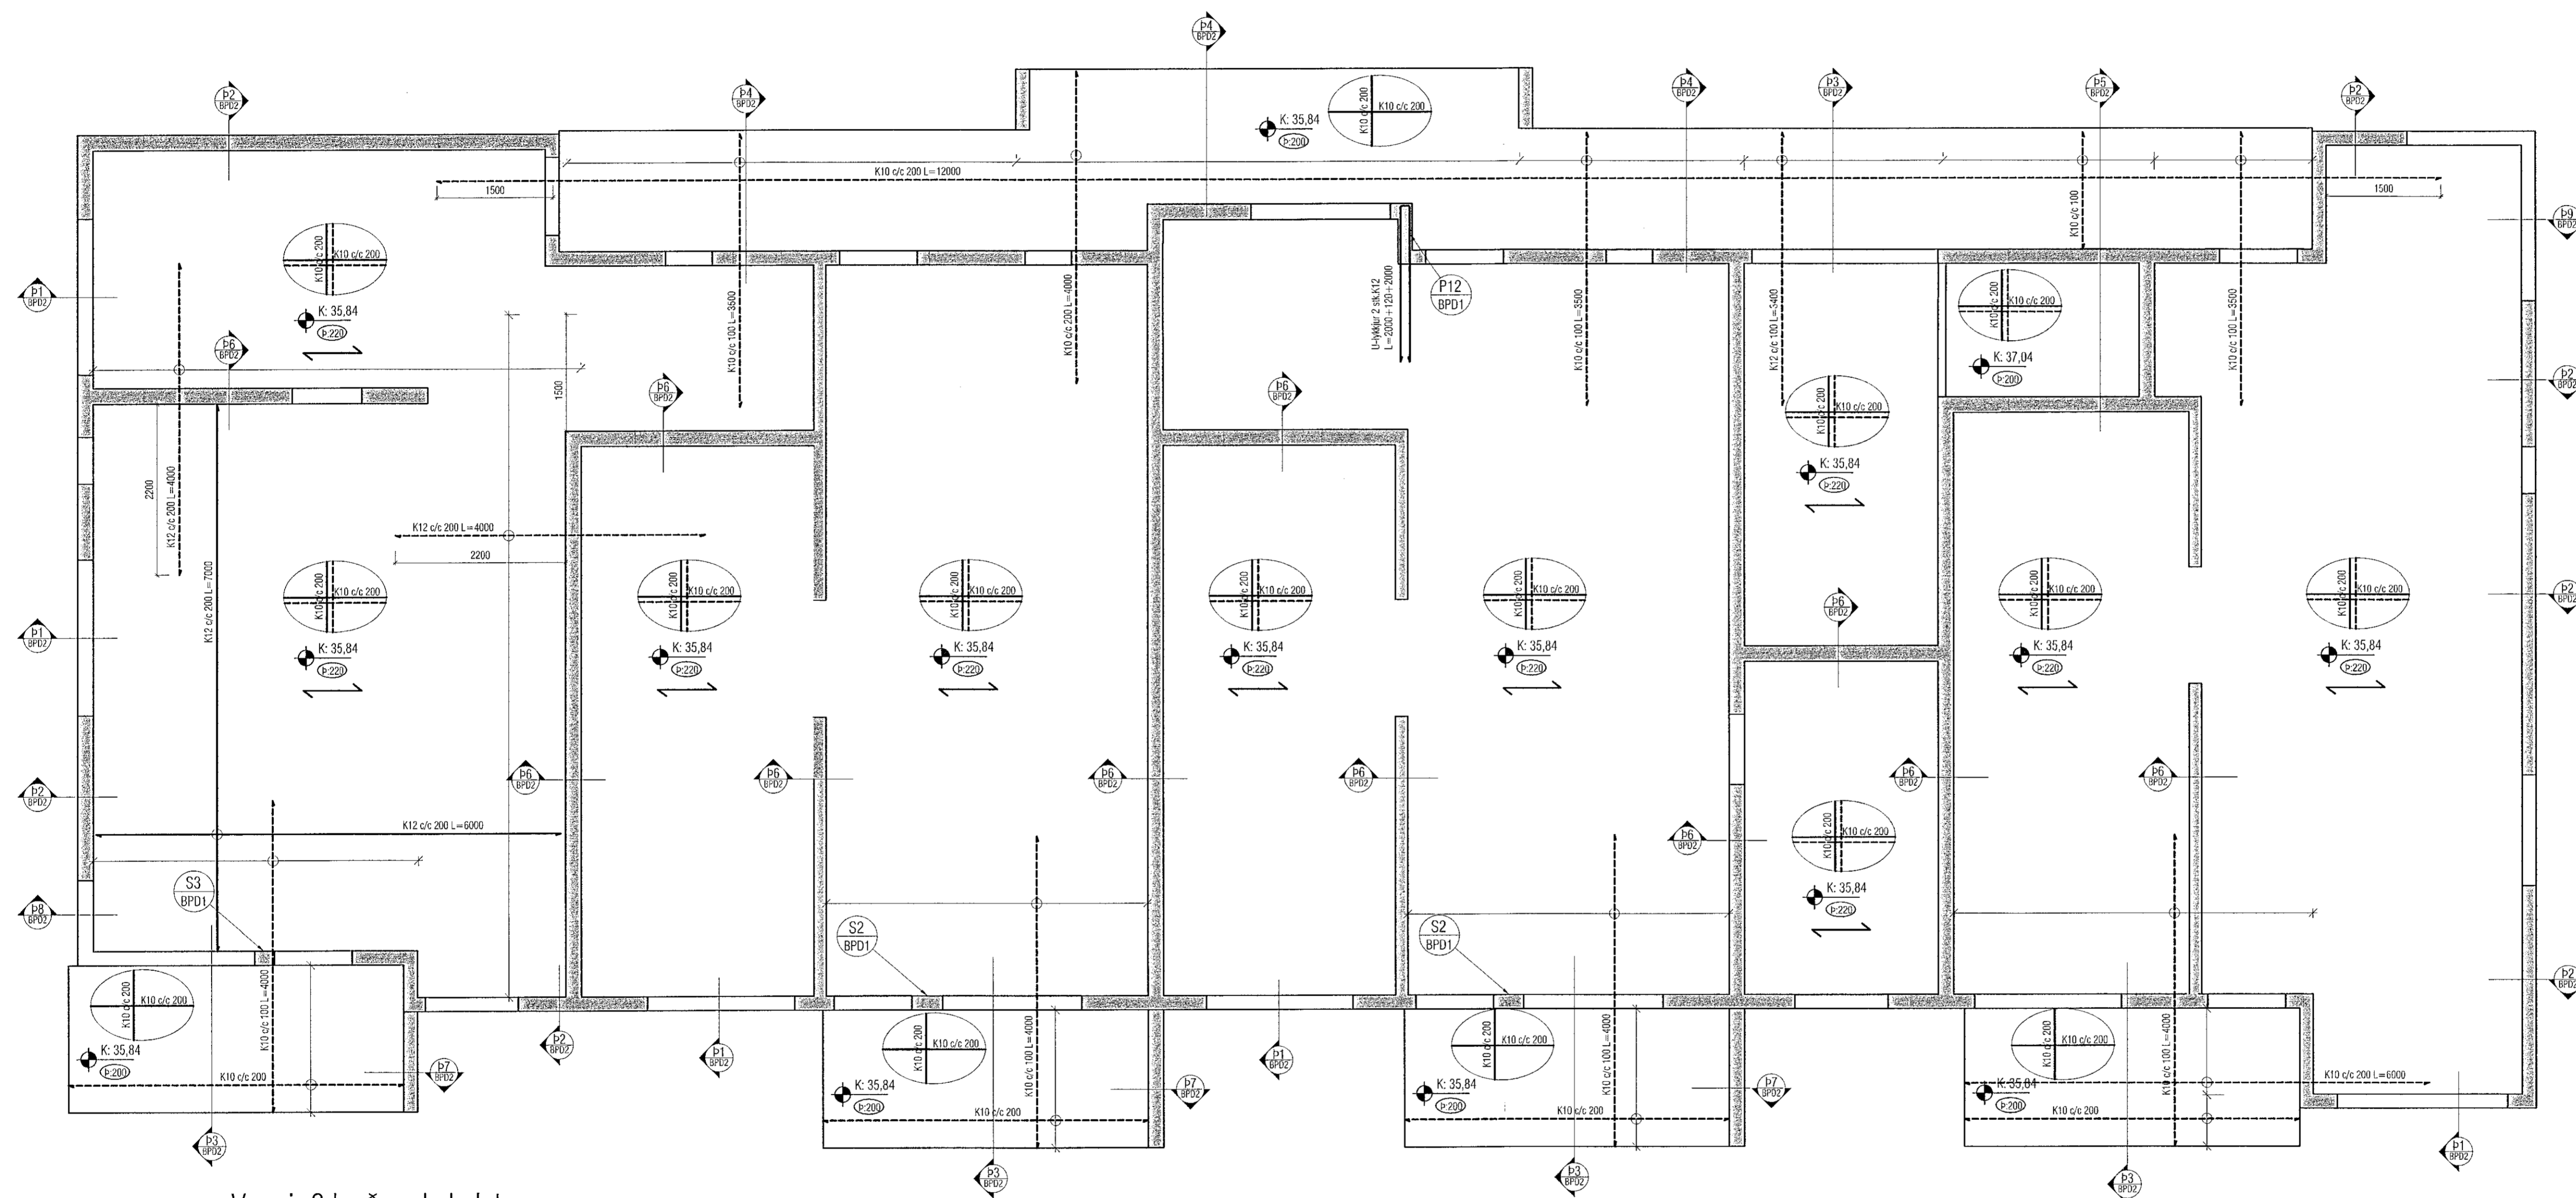

Veggir 3.hæð og bakplata

ALMENNT, JÁRNABENDING:

GRUNNBENDING Í NEDRI BRÚN:
Sjá teikn á viðkomandi plötu.
Járn spanna alla stölu og skeifluþing yfir ástær milliveggja. Netribbraujárn skal skeyta yfir ástær.

GRUNNBENDING Í EFRI BRÚN:
K10 c/c 200 í báðar áttir. Efribrúarjárn skal skeyta á hafi. Plötuhúlar þar sem sleppa má efribrúarbendingu eru málsettir og skilfráðir, (járn þurfa ekki að ganga skeyflunni inn á skilfráða flötum).

ATH: ÖLL JÁRN SEM ERU SERSTAKLEGA TEIKNUÐ Á GRUNNMUND ERU VIÐBÓTARJÁRN SEM BÆTAST VIÐ ÞESSA GRUNNBENDINGU.
Járn með halli línu í neðri brún. ---
Járn með stíðtöð línu í efri brún. - - - -

Skýringar:
Á teikningu B-01 eru almennar skýringar og öll lágmarks ákvæði varðandi steypu og bændistál l.d. frágangur á járnnum kringum op og brúnir og fl. Kötur í töðum eru 100mm neðar en endanlegir kötur á teikningum aðalhönnuðar. Kötur stíghúsa eru þeir sömu og endanlegir kötur á teikningum aðalhönnuðar. Um nákvæma stærð og staðsetningu einstakra byggingahluta, sjá nánar á sérteikningum aðalhönnuðar. Göt og rautar (sjá lagnatekn.) Öll mál skal yfirfara áður en framkvæmdir hefjast.

ATH!
Leiðbeiningar um yfirhæð á plötum og bitum er á skýringablaði B01

ATH!
Heimilt er að nota járnabakka, með sama járnagnni og fyrirskrifað er á uppráttum, í stað tengjamaða úr veggjum í plötur.

ATH!
Steypuhúla í úrveggjum og útiplötum skal vera 30 mm. Sjá nánar á skýringablaði B01.

ATH!
ÖLL MÁL SKULU YFIRFARIN ÁÐUR EN FRAMKVÆMIR HEFJAST.

VEKTOR
- hönnun og ráðgjöf -
Síðumúla 3, 108 Pvk, s: 554-8650 / 897-5383

Nónhamar 4, Hafnarfjörður

Burður-Plötur
Veggir 3.hæð og plata yfir

Hönnuð	SH/ÚJ	Teknað	MMA	Teknu. nr.
Dagsetning	28.01.2021	Miv.	1:50	BP3

Sigurður Hafsteinsson kt. 030859-7749
Netfang: sigurdur@vektor.is

SAMÞYKKT
[Signature]

Samþykkt á hönnuð / samþættingu hönnuðar.
[Signature]

SVALIR:
-SVALANIDURFÖLL OG RÖR EIGA AÐ VERA INNSTEYPT
-ÚRTAK SKAL SETT NEDAN Í SVALIR FYRIR LIÓÐ STABSETNINGU OG MÁL, SJÁ GATAPLÖN