

Samþykkt í þann
22. Júní 2021
Byggingarfulltrúi / Hafnarfjörður

Aritun hönnunarstjóra:
Gunnar Órn Sigurðsson, Kt. 130666-3379
ASK
8. Júní 2021

SJÁ ALMENNAR SKÝRINGAR
Á TEIKN. P0-01 OG P0-02

- SKÝRINGAR - FRÆRENSLI:
- SKÓLPLÖGN
 - - - - - JARÐVATNSLÖGN
 - - - - - REGNVATNSLÖGN
 - - - - - AFFALLSLÖGN
 - - - - - IDRÁTTARRÖR

SKÓLPLAGNIR ERU Ø110 PVC MÆD
RENNSLISHALLA 20% NEMA ANNAÐ SÉ
TEKIÐ FRAM Á TEIKNINGU.

JARÐVATNSLAGNIR ERU Ø110 PVC MÆD
RENNSLISHALLA 10% NEMA ANNAÐ SÉ
TEKIÐ FRAM Á TEIKNINGU.

REGNVATNSLAGNIR ERU Ø110 PP MÆD
RENNSLISHALLA 10% NEMA ANNAÐ SÉ
TEKIÐ FRAM Á TEIKNINGU.

FRÆRENSLISLAGNIR UNDIR ÞUNGU
ÁLÁGI SKULU HAFNA HRINGSTÍFNI SN8.

YFIRLITSMYND
MKV.1:200


1	09.06.2021	FRAMTÍGAFI	PBE
Útg.	Dags.	Lýsing	Nafn

VERKFRÆÐISTOFA

NEW NORDIC ENGINEERING ehf
Hæðunndil 6 - 201 Kópavogur Ísland
Sí. 899-3077 / 899-3577
Kt. S20014-1459. www.nne.is

STEKKJARBERG 9
221 HAFNARJÖRÐUR
GRUNNLAGNIR - YFIRLITSMYND

Hönnun:	PBE	Verknúmer:	19035
Verkefnastjóri:	PBE	Mælikvarði:	As indicated
Teiknað:	SJ	Dagsetning:	09.06.2021
Yfirfarið:	BMA	Blað:	Útgáfa:
Samþykkt:	Þórólfur B. Einarsson Kt. 210281-3049	P1-00	1

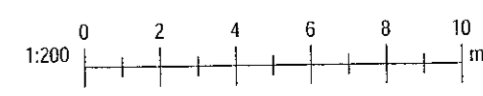

Skra: M:\AVR\19\19035 - Stekkjarberg 9 - lagnir\02 DESIGN\2 P - PIPULAGNIR\Stekkgarberg 9 - Frærenslí v3.rvt

Copyright © New Nordic Engineering ehf. Hafnarfjörður skilar sér áliðan rétt á hönnuðum. Fjölskiptum er það skilgreint samþykkt.