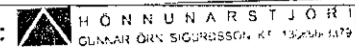


Samþykkt þann  
22. Júní 2021  
Bygginguvaldinn í Hafnarfirði

Áritun hönnuðarstjóra:  Gunnar Órn Sigmundsson Kt: 130666-3379  
8. Júní 2021

SJÁ ALMENNAR SKÝRINGAR  
Á TEKN. P0-01 OG P0-02


- SKÝRINGAR - FRÁRENNSLI:
- SKÓLPLÖGN
  - - - - - JARÐVATNSLÖGN
  - REGNVATNSLÖGN
  - - - - - AFFALLSLÖGN
  - IDRÁTTARRÖR

SKÓLPLAGNIR ERU Ø110 PVC MED  
RENNSLIHALLA 20% NEMA ANNAD SÉ  
TEKID FRAM Á TEIKNINGU.

JARÐVATNSLAGNIR ERU Ø110 PVC MED  
RENNSLIHALLA 10% NEMA ANNAD SÉ  
TEKID FRAM Á TEIKNINGU.

REGNVATNSLAGNIR ERU Ø110 PP MED  
RENNSLIHALLA 10% NEMA ANNAD SÉ  
TEKID FRAM Á TEIKNINGU.

FRÁRENNSLISLAGNIR UNDIR ÞUNGU  
ÁLARI SKULU HAFNA HRINGSTÍFNI SNB.

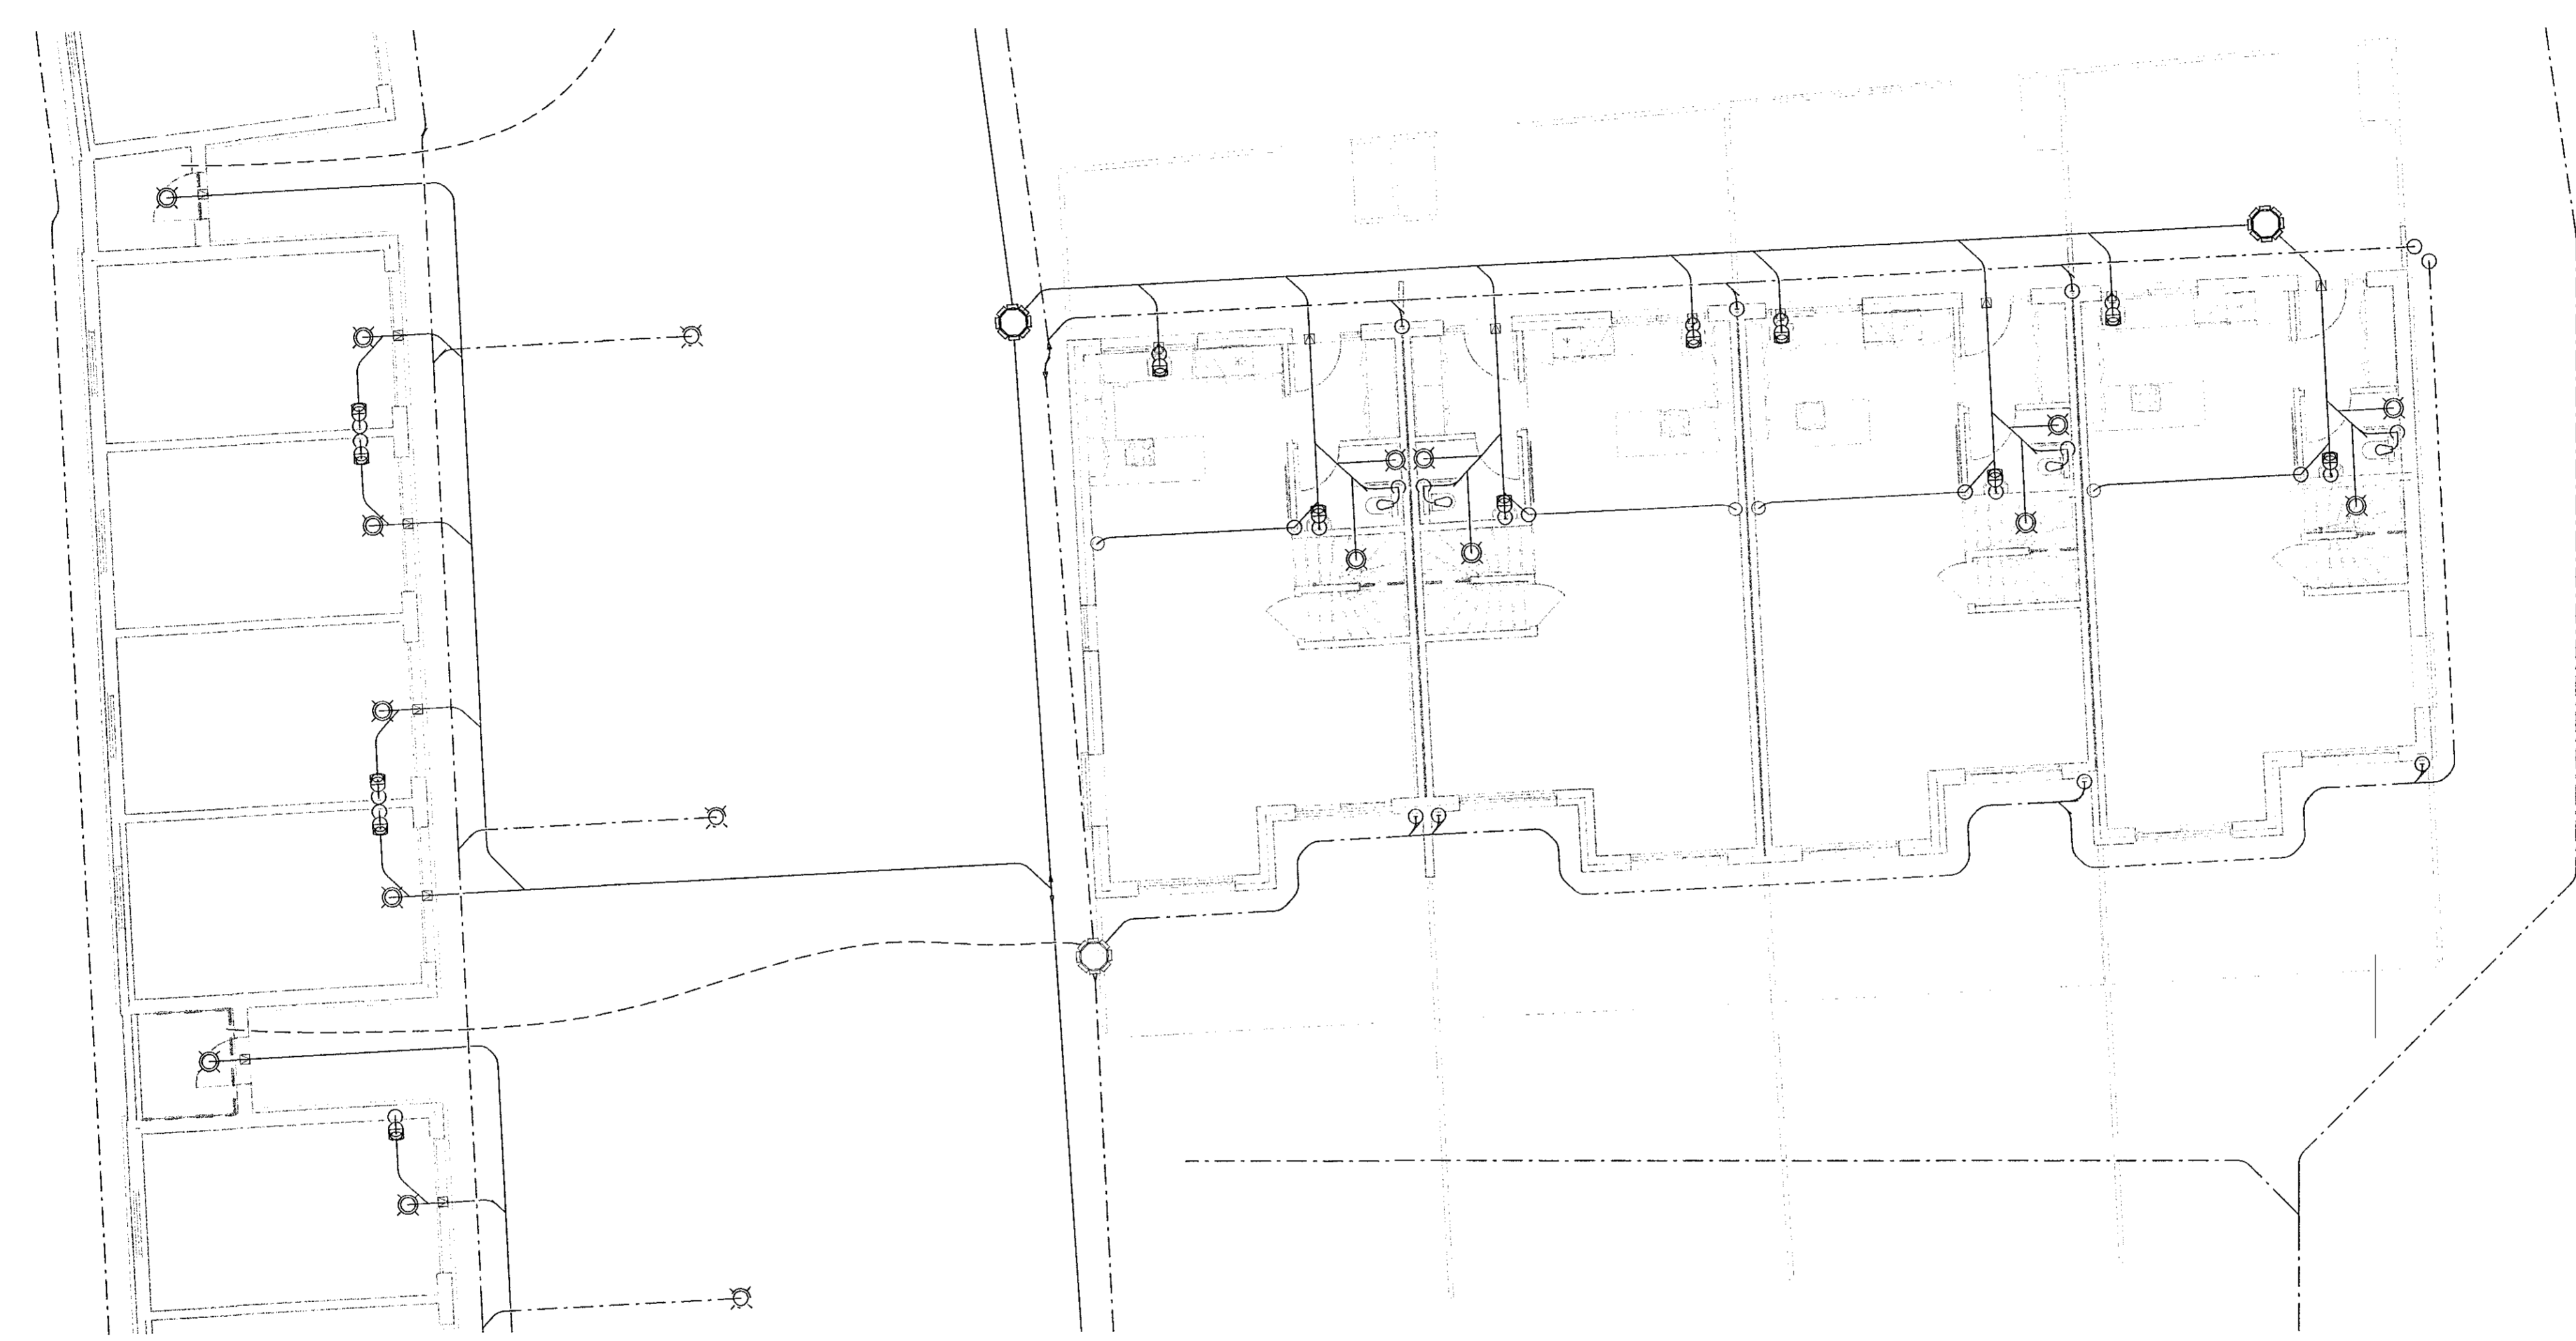

YFIRLITSMYND  
MKV.1:100

1	09.06.2021	FRUMÚTGÁFA	PBE
Útg.	Dags.	Lýsing	Nafn


**VERKFRÆDISTOFA**

NEW NORDIC ENGINEERING ehf  
Hæðasmáni 6 - 201 Kópavogur Ísland  
Sí. 899-3077 / 899-3577  
Kt. 520914-1450. nne@nne.is www.nne.is

**STEKKJARBERG 9**

221 HAFNARFJÖRÐUR  
GRUNNLAGNIR - YFIRLITSMYND  
HÖS - B *MIL 02*

Hönnun:	PBE	Verknúmer:	19035
Verkefnaðgjafi:	PBE	Mælikvarði:	As indicated
Teiknaði:	SJ	Dagsetning:	09.06.2021
Yfirfarið:	BMA	Bláð:	Útgáfa:
Samþykkt:	Þórólfur B. Einarsson Kt. 210281-3049	<i>MIL</i>	P1-02 1

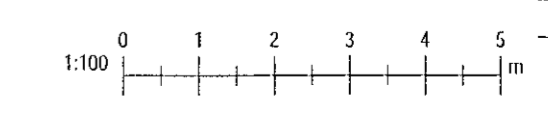

Pilt: 01.04.19  
Skv: 08.02.01 127229