

Samþykkt þann
22. Júní 2021
Bygginguvaldinn í Hafnarfirði

Aritun hönnunarsjóra:
Gunnar Órn Sigurðsson Kt: 130666-3379

SJÁ ALMENNAR SKÝRINGAR
Á TEIGN. P0-01 OG P0-02

- SKÝRINGAR - FRÆRENSLI:
- SKÓLPLÖGN
 - JARÐVATNSLÖGN
 - REGNVATNSLÖGN
 - AFFALLSLÖGN
 - IDRÁTTARRÖR

SKÓLPLAGNIR ERU Ø110 PVC MED
RENNSLISHALLA 20% NEMA ANNAD SÉ
TEKID FRAM Á TEIKNINGU.


JARÐVATNSLAGNIR ERU Ø110 PVC MED
RENNSLISHALLA 10% NEMA ANNAD SÉ
TEKID FRAM Á TEIKNINGU.

REGNVATNSLAGNIR ERU Ø110 PP MED
RENNSLISHALLA 10% NEMA ANNAD SÉ
TEKID FRAM Á TEIKNINGU.

FRÆRENSLISLAGNIR UNDIR DUNGU
ÁLAGI SKULU HAFA HRINGSTÍFNI SN8.

ASK
8. Júní 2021
Gunnar Órn Sigurðsson

LYKILMYND

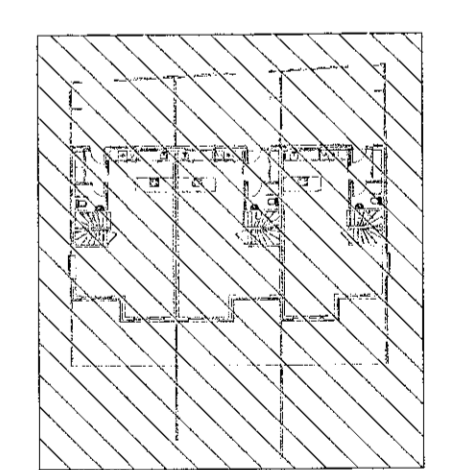

1	09.06.2021	FRUMÚTGÁFA	PBE
Útg.	Dags.	Lýsing	Nafn



VERKFRÆÐISTOFA

NEW NORDIC ENGINEERING ehf
Hæðarsíð 6 - 201 Kópavogur Ísland
s. 899-3077 / 899-3517
Kt. 520914-1450. nre@nne.is www.nne.is

STEKKJARBERG 9

221 HAFNARFJORDUR
FRÆRENSLI - GRUNNLAGNIR
HUS - A *MHC 01*

Hönnun:	PBE	Verknúmer:	19035
Verkefnasjóri:	PBE	Mælikvarði:	1:50
Teiknað:	SJ	Dagsetning:	09.06.2021
Yfirfarið:	BMA	Blað:	Útgáfa:
Samþykkt:	Þórólfur B. Einarsson	Bláa sína:	P1-11
	Kt. 210281-3049		1

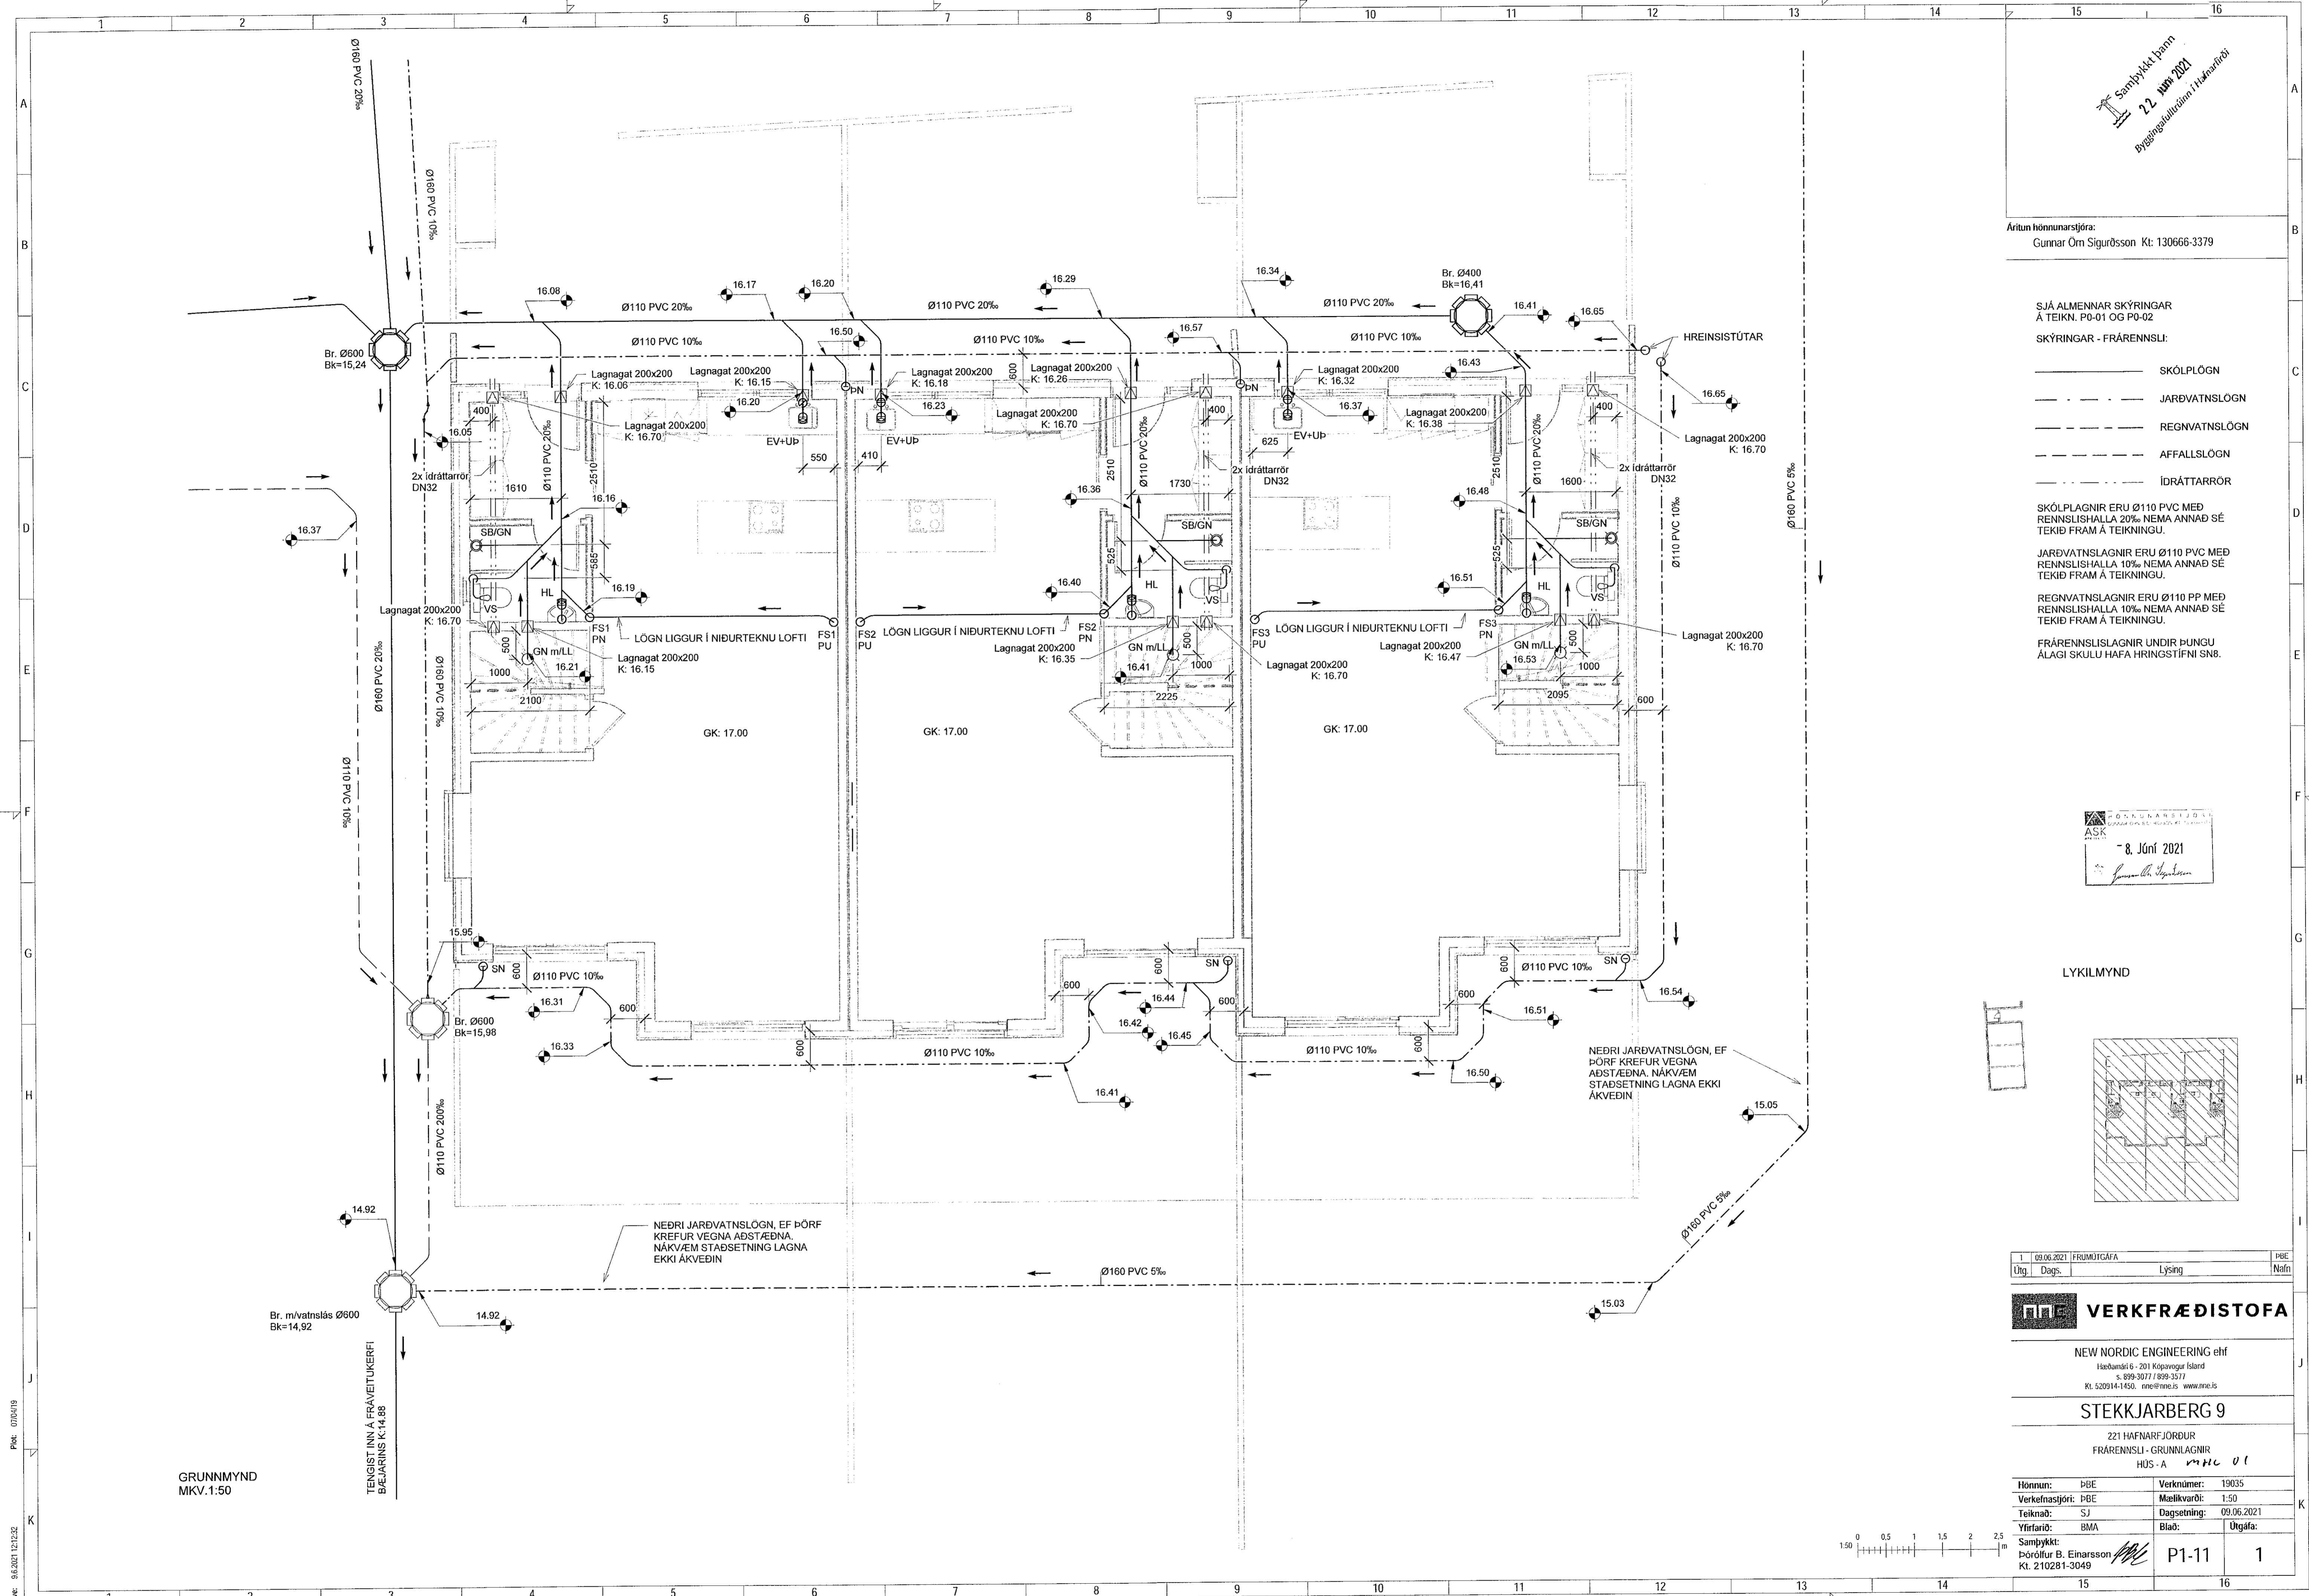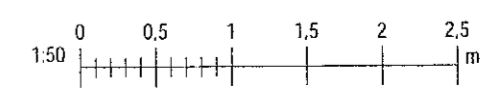

Scale: 9.6.2021 12:23:22
Plot: 0106019

Skrfr: MIAVR1919035 - Stekkjarberg 9 - lögfræðingur 9 - lögfræðingur 9 - lögfræðingur 9 - lögfræðingur 9 - lögfræðingur 9

Copyright © New Nordic Engineering ehf. Hönnuð og teiknuð af Gunnar Órn Sigurðsson. Eftirlit af BMA Stekkjarberg 9.