

Sambýkkt í þann
 22. Júní 2021
 Þýðing: Guðrunn Hafnarfjörð

Áritun hönnunarsjóra:
 Gunnar Örn Sigurðsson Kt: 130666-3379

SJÁ ALMENNAR SKÝRINGAR
 Á TEIKN. P0-01 OG P0-02
 SKÝRINGAR - FRÆRENNSLI:

- SKÓPLÖGN
- JARÐVATNSLÖGN
- REGNVATNSLÖGN
- AFFALLSLÖGN
- IÐRÁTTARRÖR

SKÓPLAGNIR ERU Ø110 PVC MED
 RENNSLISHALLA 20% NEMA ANNAD SÉ
 TEKID FRAM Á TEIKNINGU.


JARÐVATNSLAGNIR ERU Ø110 PVC MED
 RENNSLISHALLA 10% NEMA ANNAD SÉ
 TEKID FRAM Á TEIKNINGU.

REGNVATNSLAGNIR ERU Ø110 PP MED
 RENNSLISHALLA 10% NEMA ANNAD SÉ
 TEKID FRAM Á TEIKNINGU.

FRÆRENNSLISLAGNIR UNDIR PUNGU
 ÁLAGI SKULU HAFA HRINGSTIFNI SN8.

ASK
 8. Júní 2021
 Guðrunn Hafnarfjörð

LYKILMYND

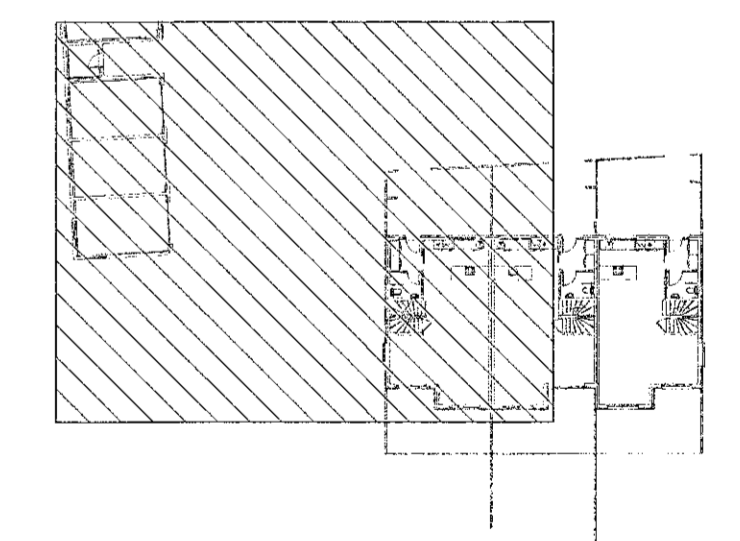

1	09.06.2021	FRUMTUGAFA	PBE
Útg.	Dags.	Lýsing	Nafn


VERKFRÆÐISTOFA

NEW NORDIC ENGINEERING ehf
 Háðanári 6 - 201 Miðvogur Ísland
 Sí. 598-3017 / 899-5217
 Kt. 520914-1450. nne@nne.is www.nne.is


STECKJARBERG 9

221 HAFNARF JÖRDUR
 FRÆRENNSLI - GRUNNLAGNIR
 HÚS - A

Hönnun:	PBE	Verkúmer:	19035
Verkefnastjóri:	PBE	Mælikvarði:	1:50
Teiknað:	SJ	Dagsetning:	09.06.2021
Yfirfarir:	BMA	Bláð:	Útgáfa:
Sambýkkt:	Þórolfur B. Einarsson		
Kt. 210281-3049		P1-12	1

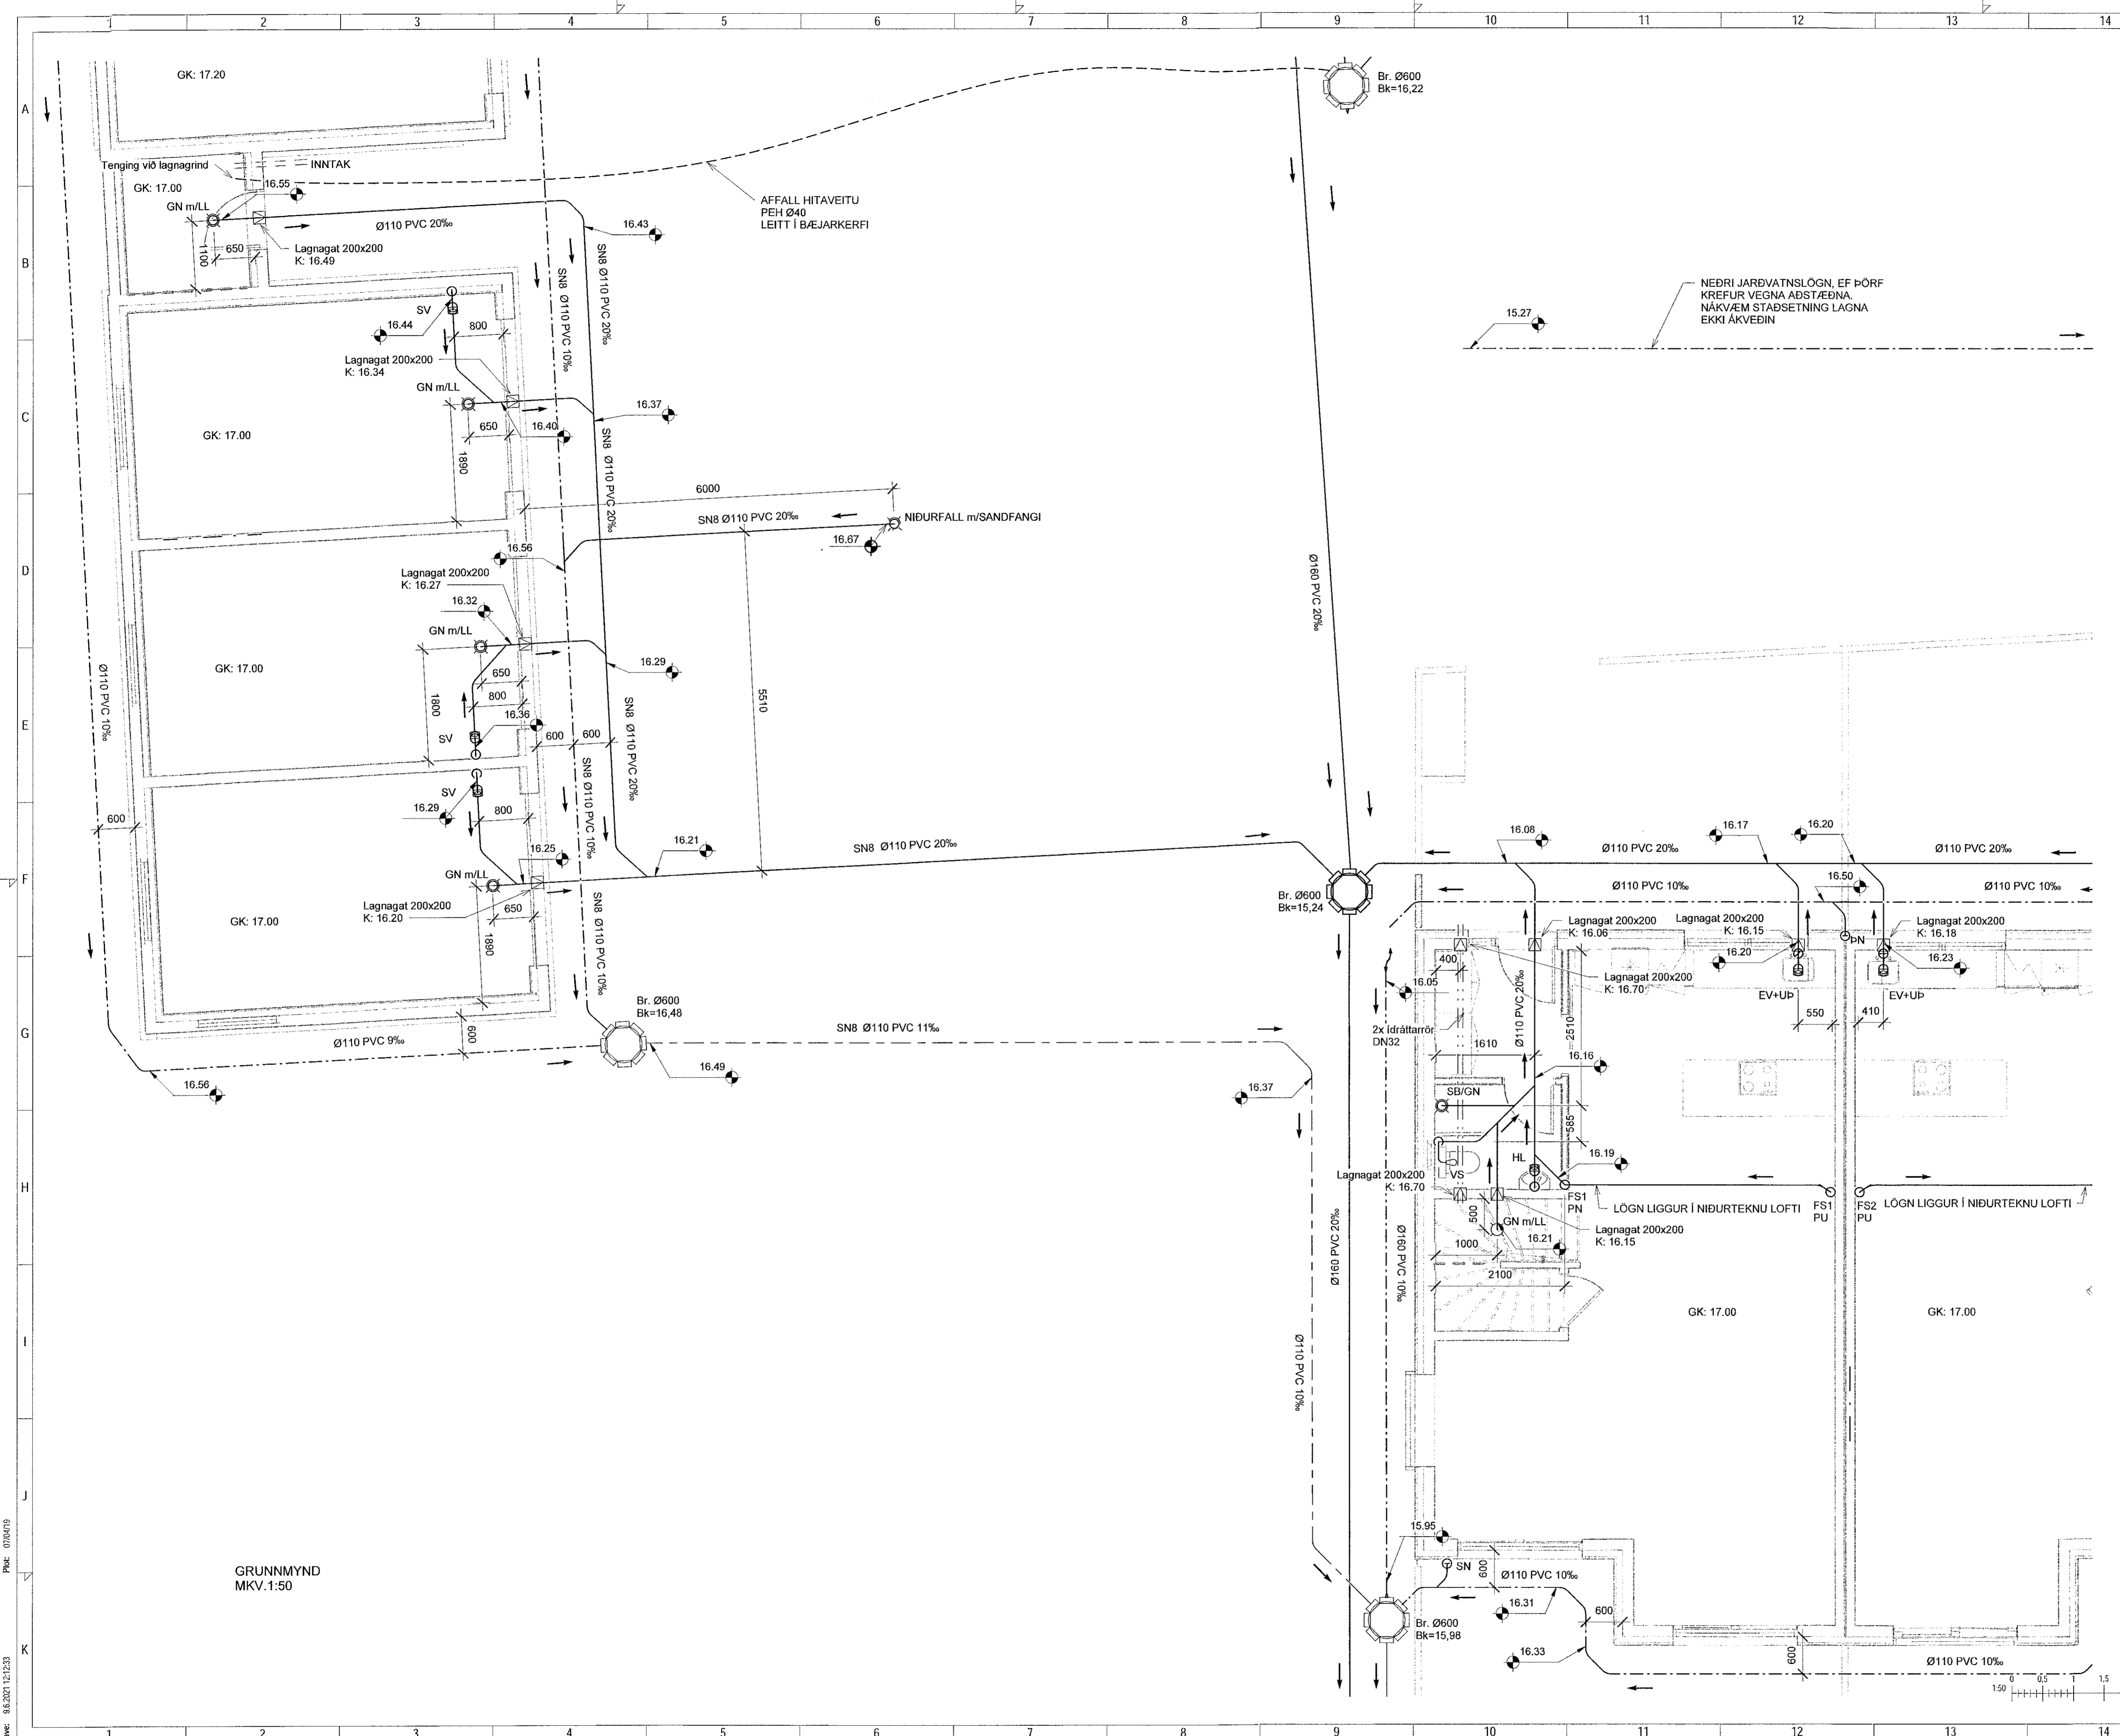

GRUNNMYND
 MKV.1:50

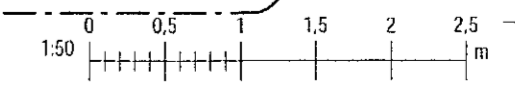

Skjal: 9.6.2021 12:23:33
 Píó: 07/04/19