

Samplykkt þann
22. Júní 2021
Bygginguvaldið í Hafnarfirði

Áritun hönnunarstjóra:
Gunnar Órn Sigurðsson Kt: 130666-3379


ASK
8. Júní 2021

SJÁ ALMENNAR SKÝRINGAR
Á TEIKN. P0-01 OG P0-02
SKÝRINGAR - FRÆRENSLI:

- SKÓPLÖGN
- JARÐVATNSLÖGN
- REGNVATNSLÖGN
- AFFALLSLÖGN
- IDRÁTTARRÖR

SKÓPLAGNIR ERU Ø110 PVC MED
RENNSLIHALLA 20%. NEMA ANNAD SÉ
TEKIÐ FRAM Á TEIKNINGU.
JARÐVATNSLAGNIR ERU Ø110 PVC MED
RENNSLIHALLA 10%. NEMA ANNAD SÉ
TEKIÐ FRAM Á TEIKNINGU.
REGNVATNSLAGNIR ERU Ø110 PP MED
RENNSLIHALLA 10%. NEMA ANNAD SÉ
TEKIÐ FRAM Á TEIKNINGU.
FRÆRENSLISLAGNIR UNDIR ÞUNGU
ÁLAGI SKULU HAFNA HRINGSTÍFNI SN8.

LYKILMYND

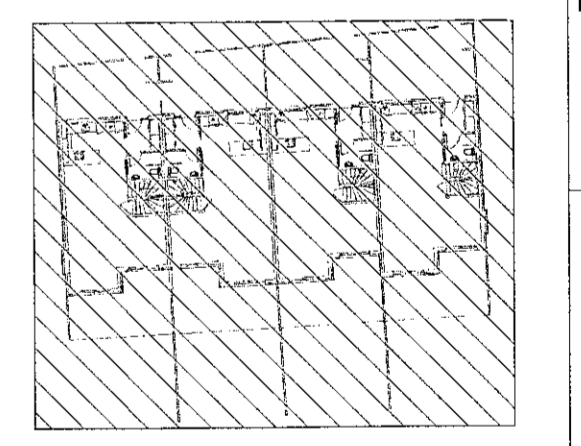

1	09.06.2021	FRUMUTGÁFA	PBE
Útg.	Dagf.	Lýsing	Nafn


VERKFRÆDISTOFA

NEW NORDIC ENGINEERING ehf
Háðarsátt 6 - 201 Kópavogur Ísland
S. 899-3077 / 899-3577
Kt. S20914-1450. www.nnie.is

STEKKJARBERG 9
221 HAFNARF JÖRÐUR
FRÆRENSLI - GRUNNLAGNIR
HÚS - B M HÚ 02 (05)


Hönnun:	PBE	Verknúmer:	19035
Verkefmasjóri:	PBE	Mælikvarði:	1:50
Teiknað:	SJ	Dagsetning:	09.06.2021
Yfirarið:	BMA	Blad:	Útgáfa:
Samplykkt:	Þórólfur B. Einarsson		
	Kt. 210281-3049		

P1-13 1

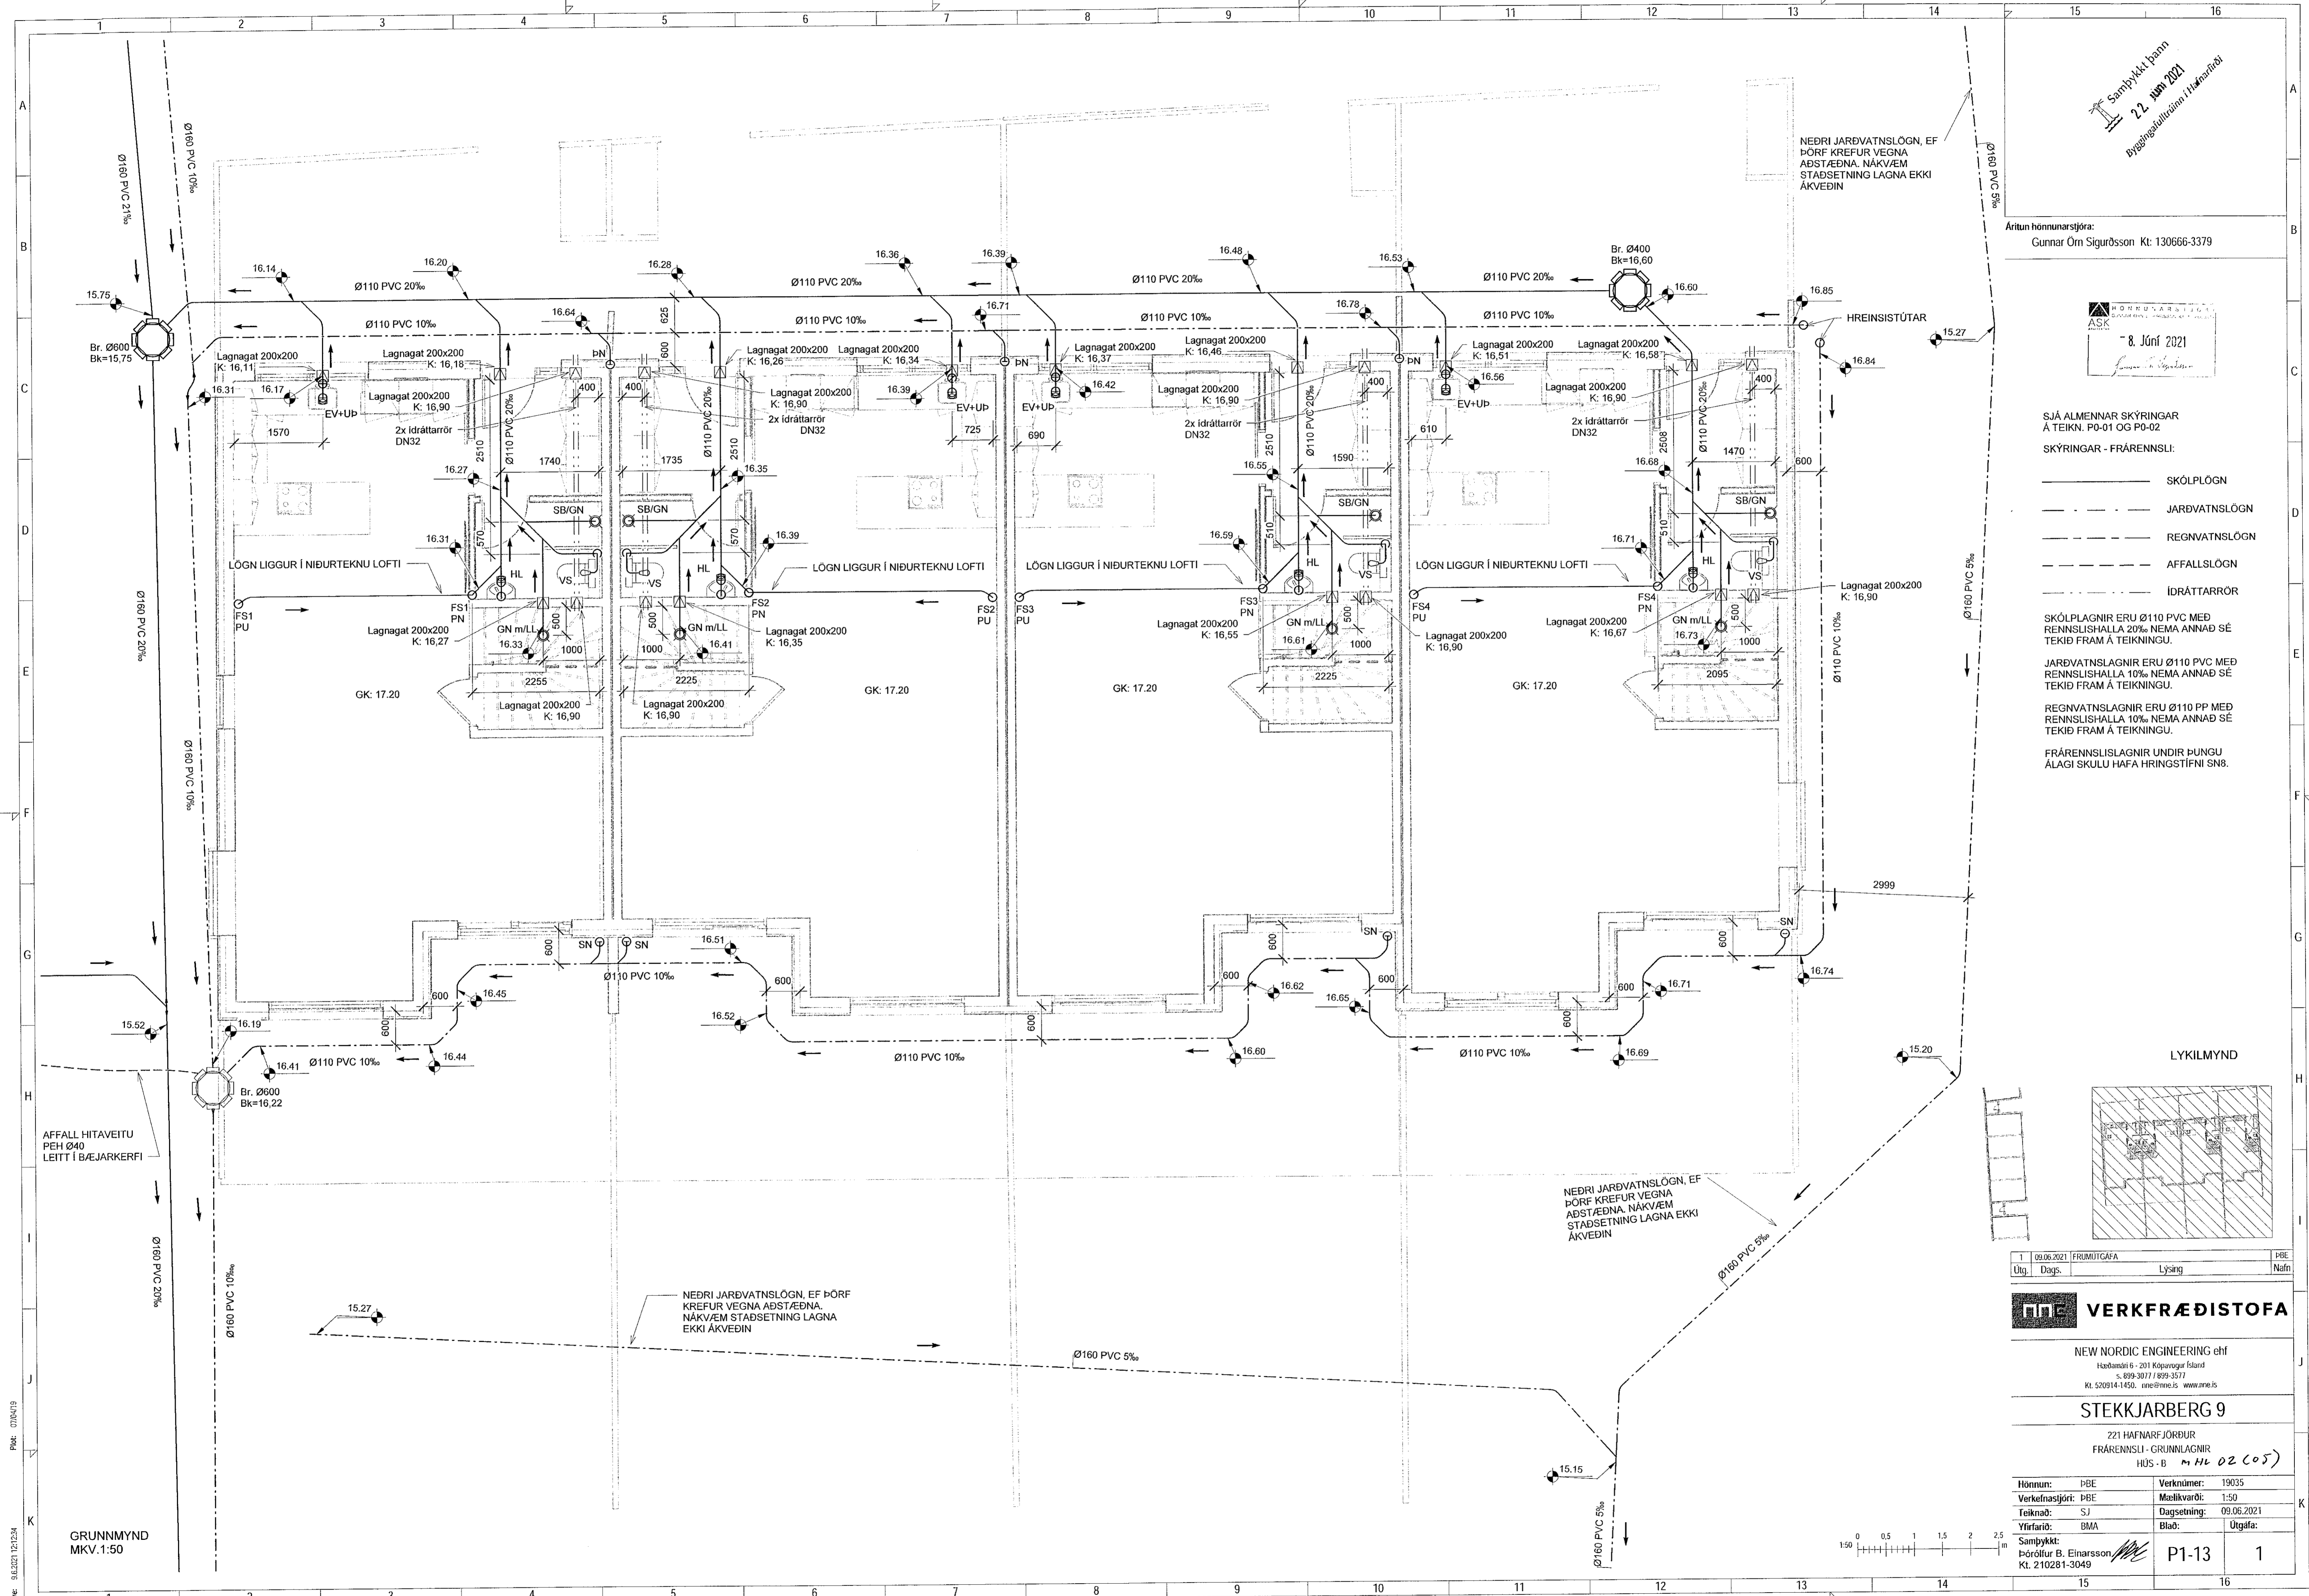

Skrá: MVAVR19119035 - Stekkjarberg 9 - lagin02 DESIGN02 P - PIPULAGNIRStekKjarberg 9 - Frærensl v3.rvt

GRUNNMYND
MKV. 1:50

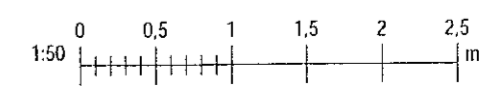

Copyright © New Nordic Engineering ehf. Hannabú skráir sé allar réttindi skráðarinnar. Eignaðan er hús skráðarinnar samþykkt.