

Samþykkt í þann
22. Júní 2021
Bygginguvaldheimil í Hafnarfirði

Aritun hönnunarstjóra:
Gunnar Örn Sigurðsson Kt: 130666-3379

SJÁ ALMENNAR SKÝRINGAR
Á TEIKN. P0-01 OG P0-02

SKÝRINGAR - FRÆRENNSLI:

- SKÓLPLOGN
- JARÐVATNSLOGN
- REGNVATNSLOGN
- - - - - AFFALLSLOGN
- - - - - IDRÁTTARRÖR


SKÓLPAGNIR ERU Ø110 PVC MED
RENNSLISHALLA 20% NEMA ANNAD SÉ
TEKIÐ FRAM Á TEIKNINGU.

JARÐVATNSLAGNIR ERU Ø110 PVC MED
RENNSLISHALLA 10% NEMA ANNAD SÉ
TEKIÐ FRAM Á TEIKNINGU.

REGNVATNSLAGNIR ERU Ø110 PP MED
RENNSLISHALLA 10% NEMA ANNAD SÉ
TEKIÐ FRAM Á TEIKNINGU.

FRÆRENNSLISLAGNIR UNDIR ÞUNGU
ÁLAGI SKULU HAFA HRINGSTÍFNI SN8.

LYKILMYND

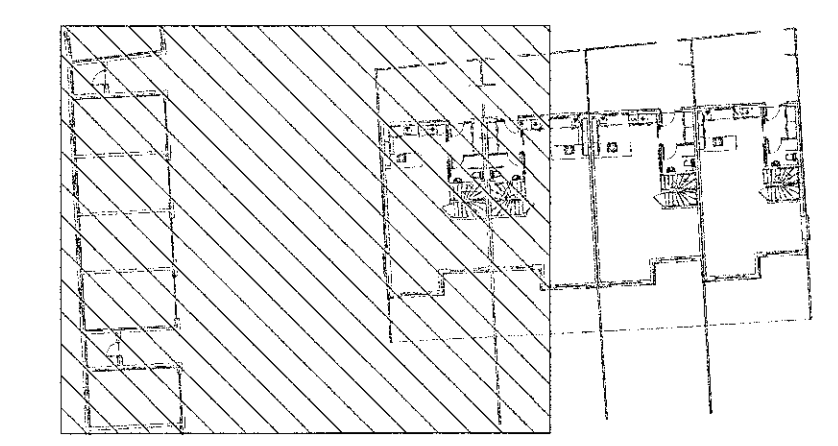

1	09.06.2021	FRAMTÖGAFÁ	PBE
Útg.	Dagur	Lýsing	Nafn

VERKFRÆDISTOFA

NEW NORDIC ENGINEERING ehf
Hæðarsíð 6 - 201 Kópavogur Ísland
s. 899-3077 / 899-3577
Kl. 520914-1450. nne@nne.is www.nne.is

STEKKJARBERG 9

221 HAFNARFJÖRÐUR
FRÆRENNSLI - GRUNNLAGNIR
HÚS - B *MHL 02 (05)*

Hönnun:	PBE	Verknúmer:	19035
Verkefnastjóri:	PBE	Mælikvarði:	1:50
Teiknað:	SJ	Dagsetning:	09.06.2021
Yfirfari:	BMA	Blað:	Útgáfa:
Samþykkt:	Þórólfur B. Einarsson Kt. 210281-3049		P1-14 1

GRUNNMÝND
MKV.1:50

