


Samþykkt þann
22. Júní 2021
Byggingulögin 1. hæðarhluti

Aritun hönnunarsjóra:
Gunnar Órn Sigurðsson 30666-3379


ASK
8. Júní 2021

SJÁ ALMENNAR SKÝRINGAR
Á TEIKN. P0-01 OG P0-02

SKÝRINGAR - FRÆRNNSLI:
 ————— SKÓLPLOGN
 - - - - - REGNVATNSLOGN

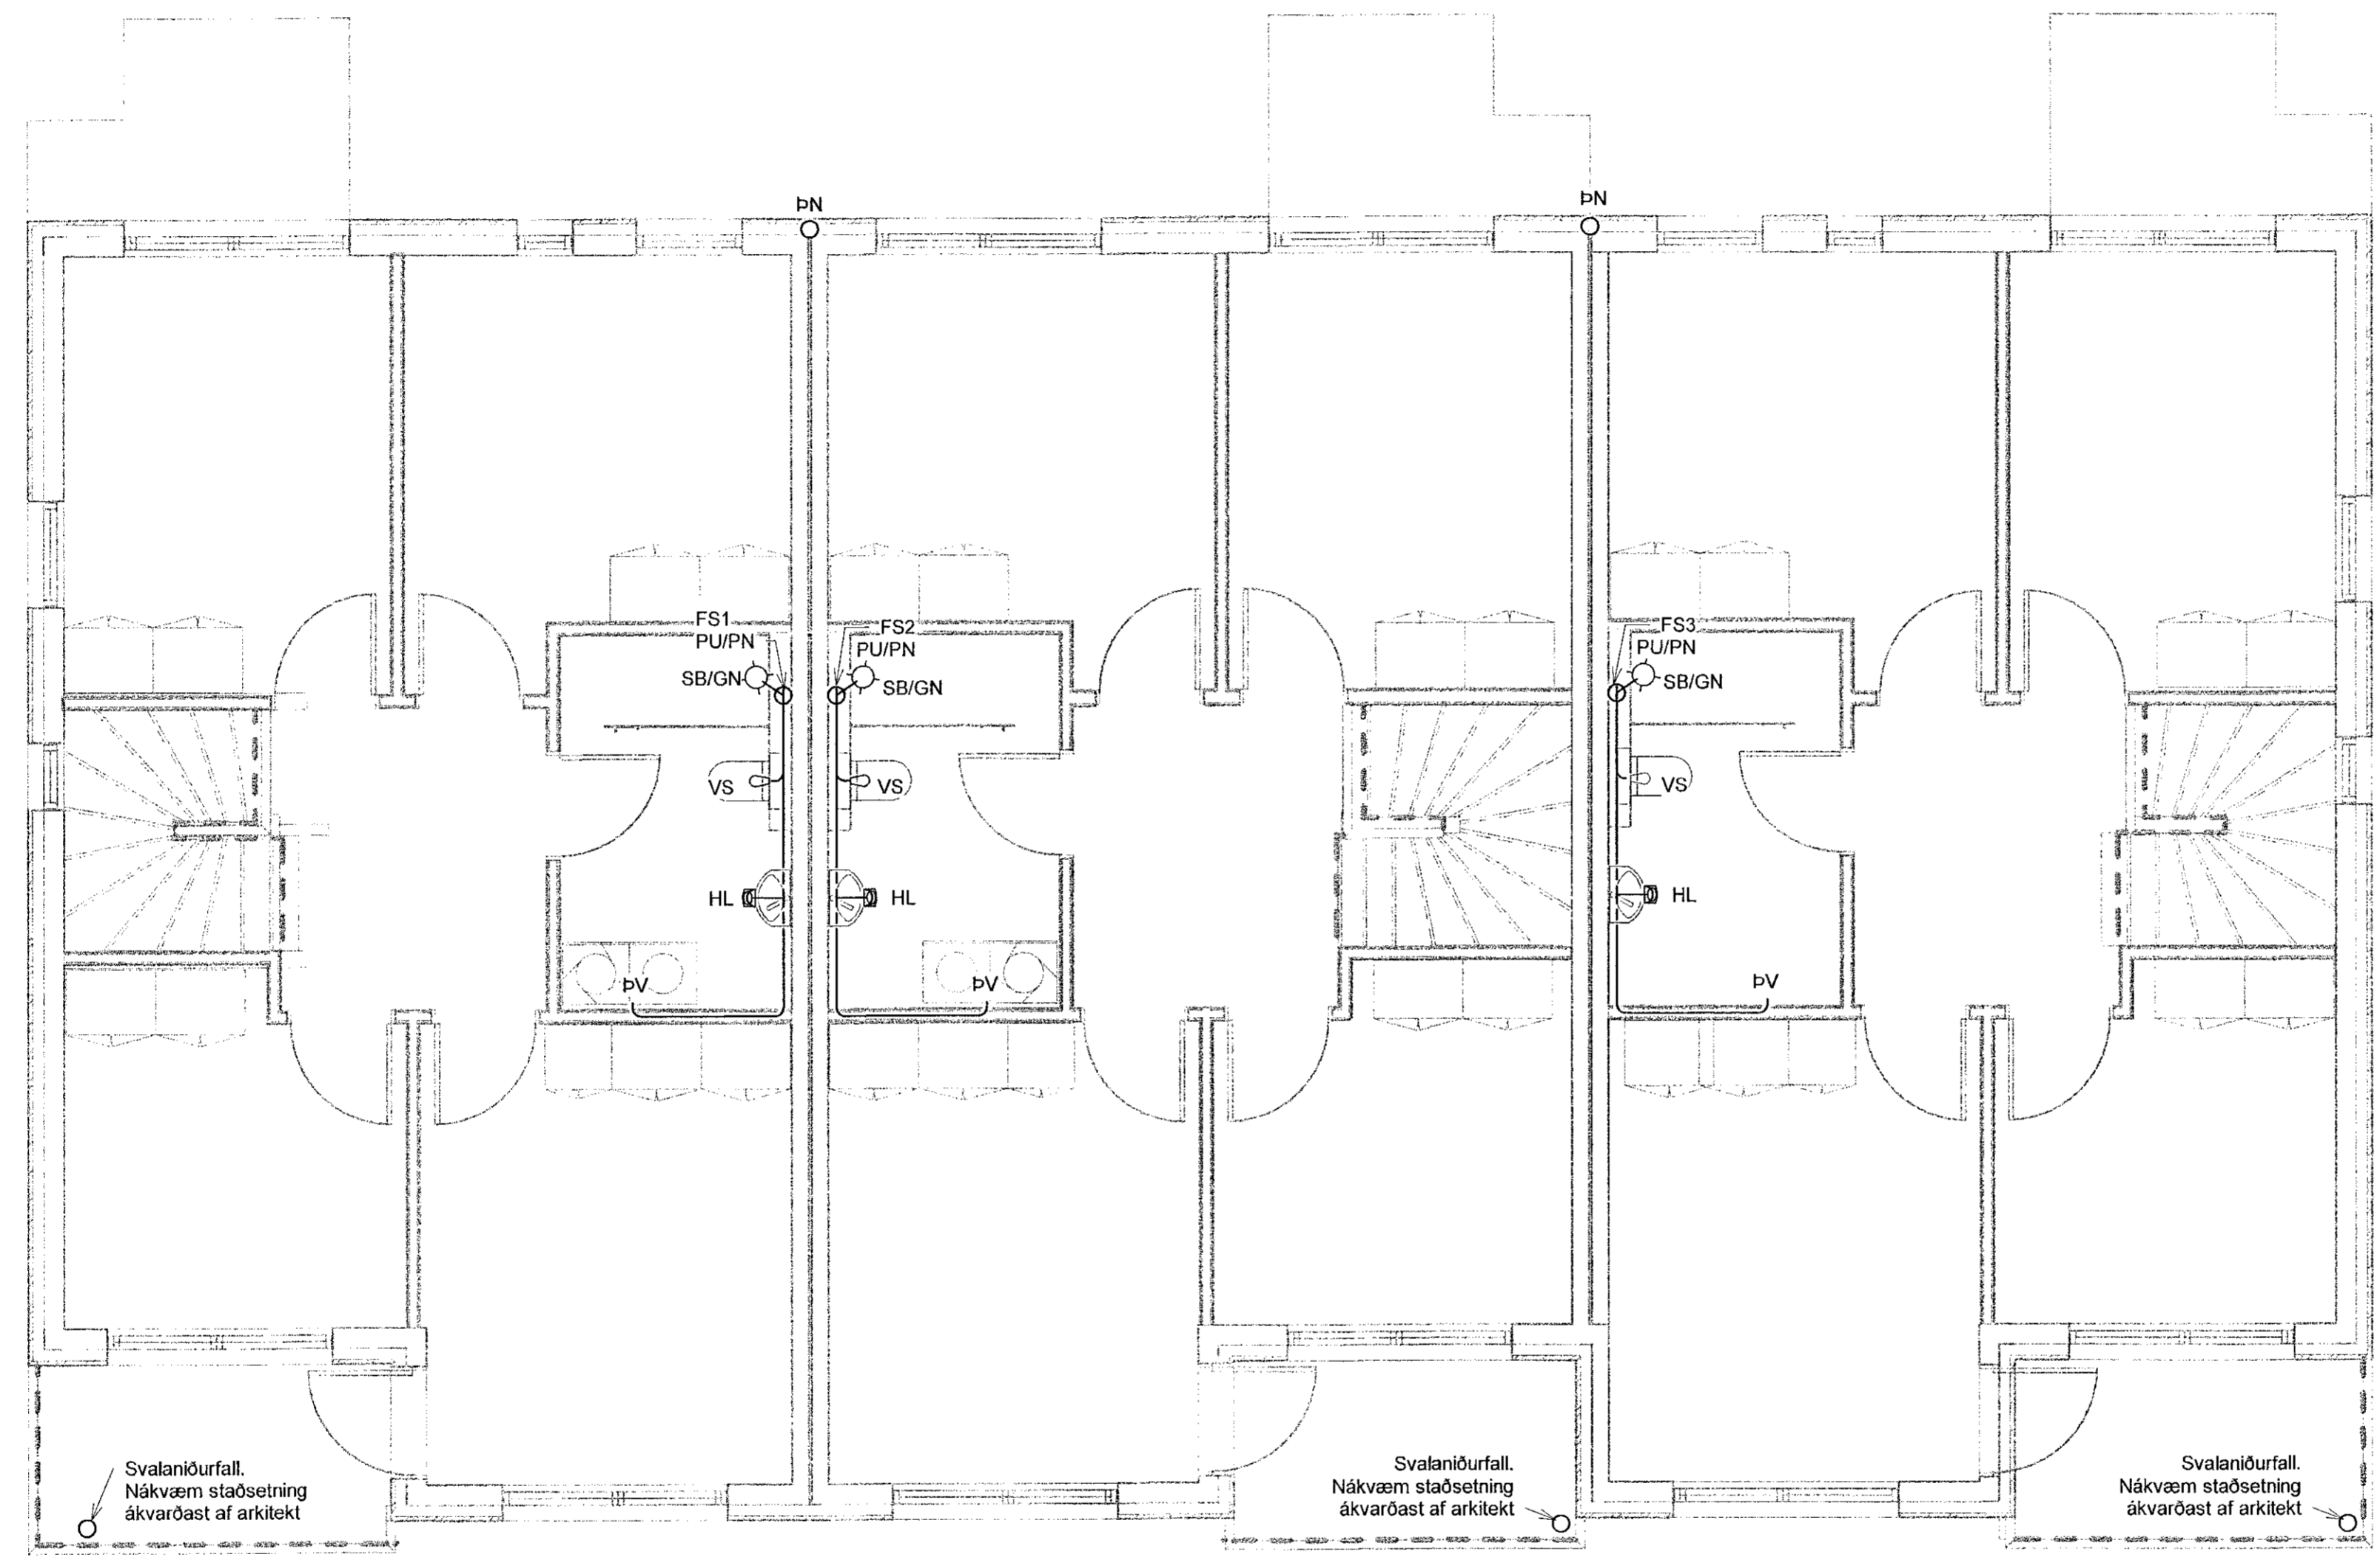

GRUNNMYND
MKV. 1:50

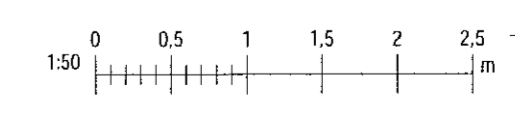

1	09.06.2021	FRUMÚTGÁFA	PBE
Útg.	Dags.	Lýsing	Nafn



NEW NORDIC ENGINEERING ehf
Hæðamí 6 - 201 Kópavogur Ísland
s. 899-3077 / 899-3577
Kl. 520914-1450. nne@nne.is www.nne.is

STEKKJARBERG 9

221 HAFNARFJÖRDUR
FRÆRNNSLI 2.HÆÐ
HÚS - A

Hönnun:	PBE	Verknúmer:	19035
Verkefnastjóri:	PBE	Mælikvarði:	1:50
Teiknaði:	SJ	Dagsetning:	09.06.2021
Yfirfarði:	BMA	Bláð:	Útgáfa:
Samþykkt:	Þórólfur B. Einarsson	P1-21	1
Kl. 210281-3049			

Skv. 03.06.2021 12:12:40

Skjal: M:\VR\1919035 - Stekkjarberg 9 - lagnir\02 DESIGN\02 P - PÍPLAÐNIR\Stekkiarberg 9 - Frærmál v3.rvt

Copyright © New Nordic Engineering ehf. - Hönnuðir skráir sár alinn rétt á teikningum. - Fjölritun er með skráðu samþykki