


Samþykkt í þann
 22. Júní 2021
 Byggingulögmáttur / Húsnáðarstjórn

Áritun hönnunarsjóra:
 Gunnar Örn Sigurðsson Kt: 130666-3379

SJÁ ALMENNAR SKÝRINGAR
 Á TEIKN. P0-01 OG P0-02
 SKÝRINGAR - FRÆRENNSLI:

SKÖLPLOGN
 REGNVATNSLÖGN

ASK
 - 8. Júní 2021
 Gunnar Örn Sigurðsson

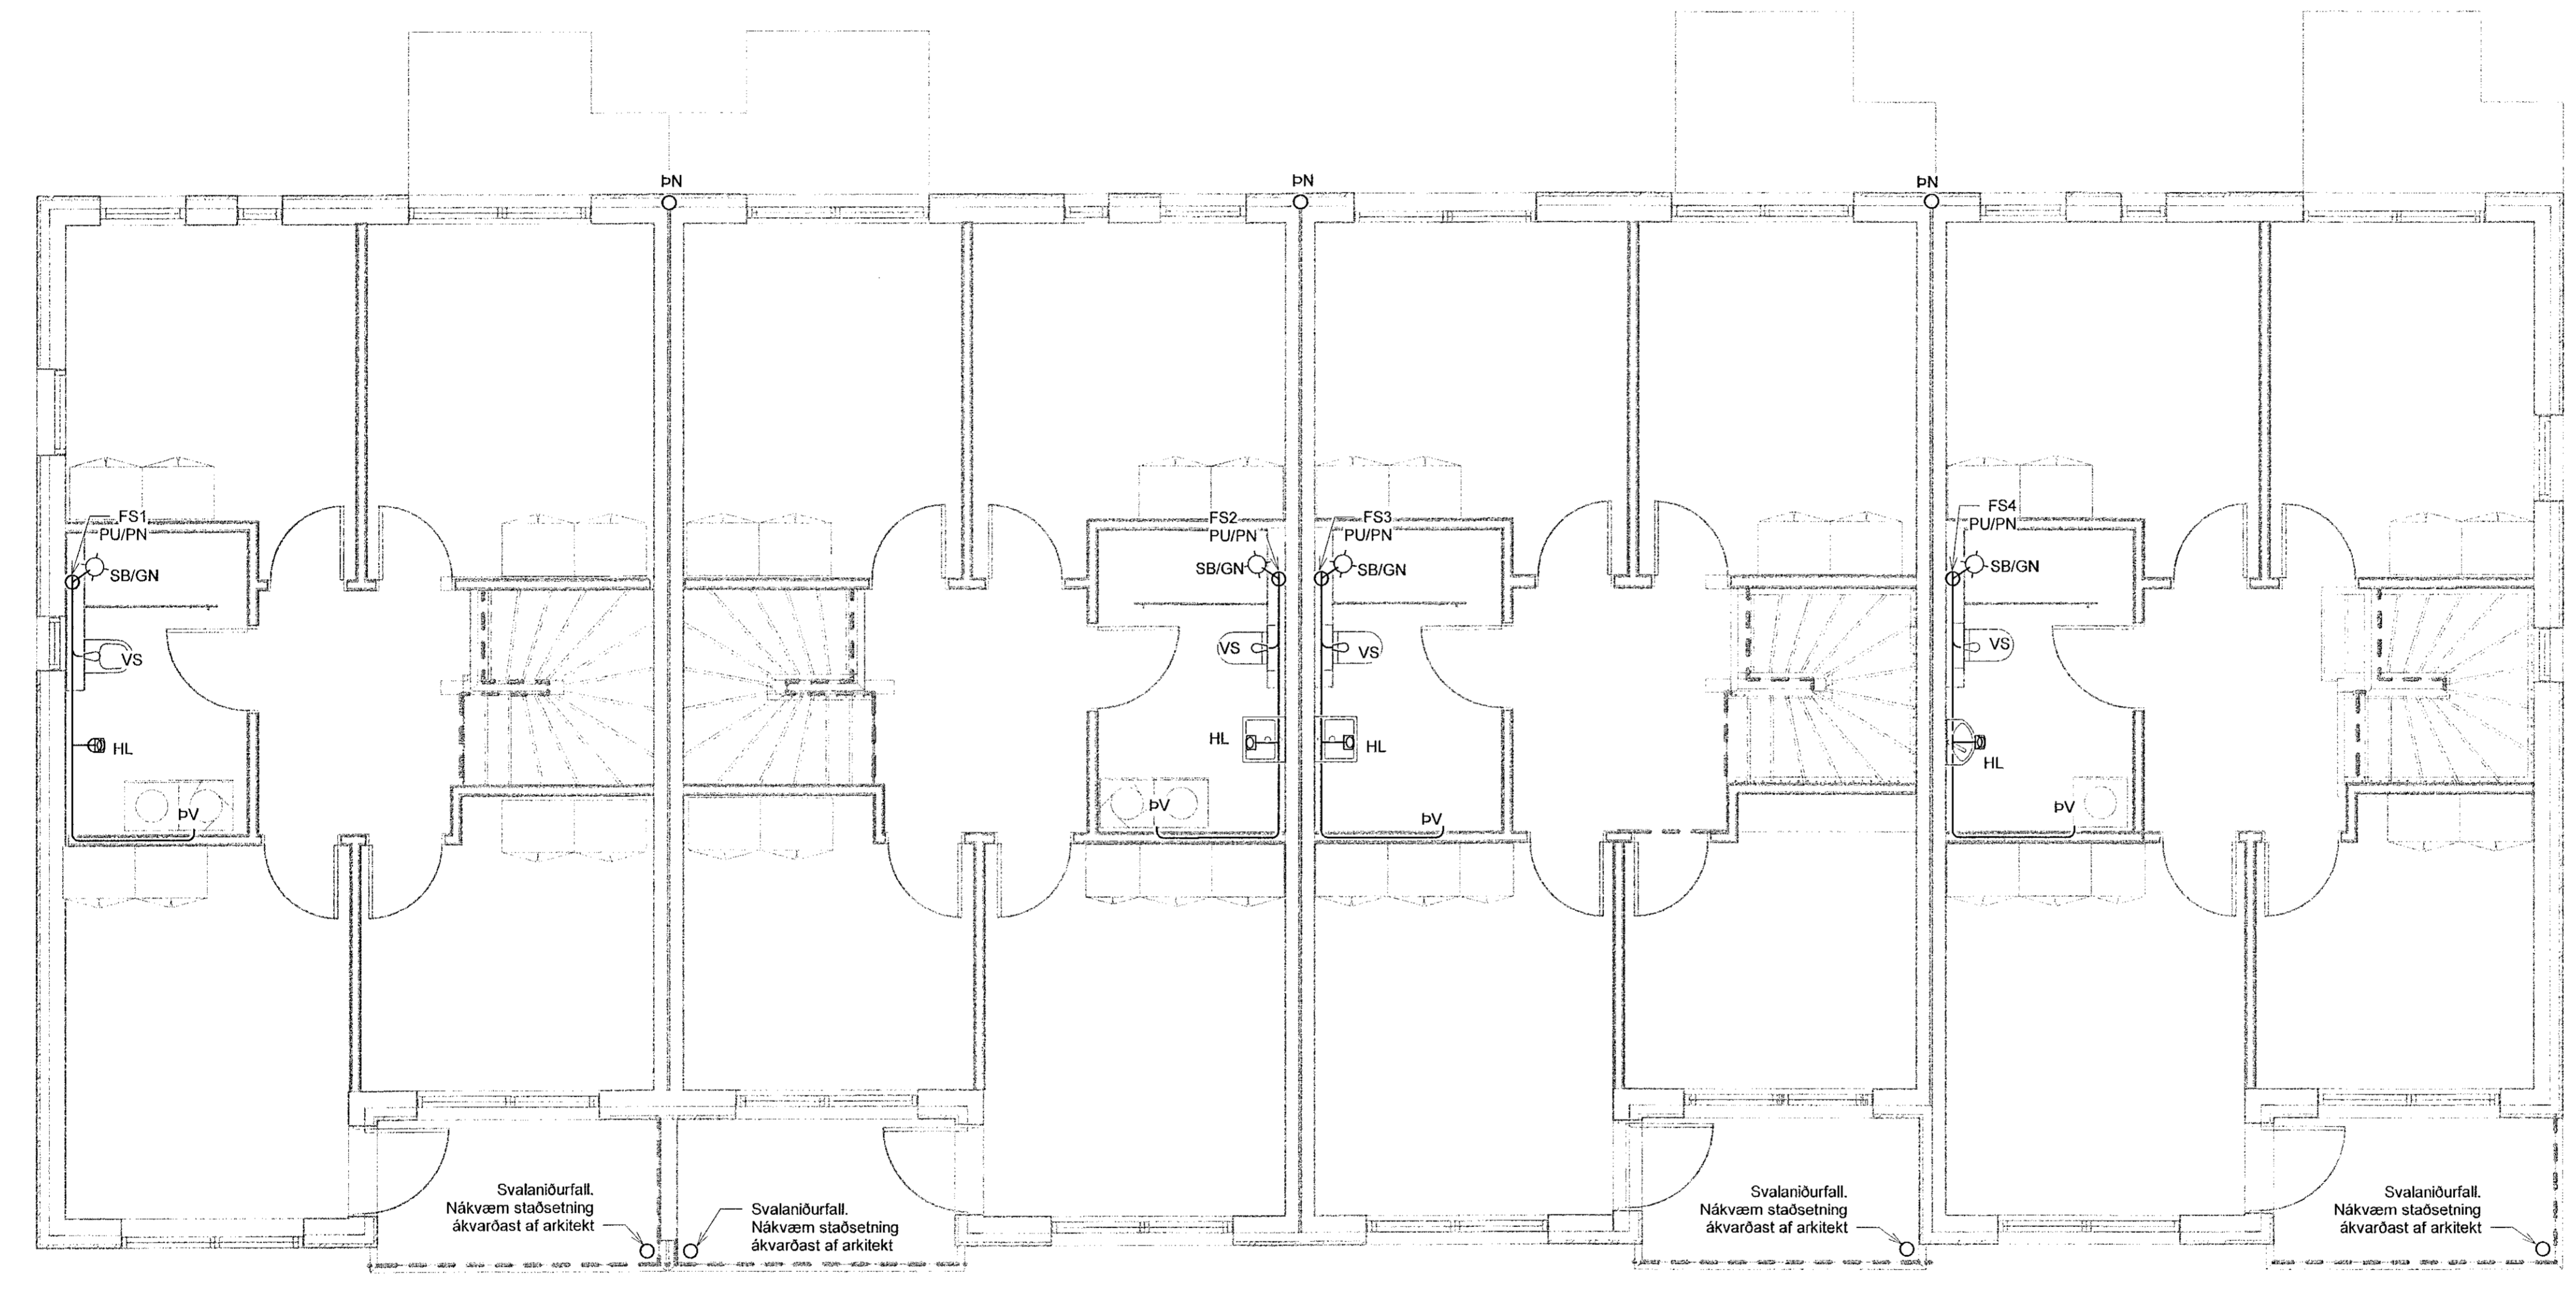


Svalaniðurfall.
 Nákvæm staðsetning
 ákvarðast af arkitekt

Svalaniðurfall.
 Nákvæm staðsetning
 ákvarðast af arkitekt

Svalaniðurfall.
 Nákvæm staðsetning
 ákvarðast af arkitekt

GRUNNMYND
 MKV.1:50

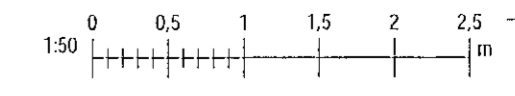

1	09.06.2021	FRUMÚTGÁFA	PBE
Útg.	Dags.	Lysing	Nafn

VERKFRÆÐISTOFA

NEW NORDIC ENGINEERING ehf
 Haðmaráti 6 - 201 Kópavogur Ísland
 s. 899-3071 / 899-3577
 Kt. 520914-1450. nne@nne.is www.nne.is

STEKKJARBERG 9

221 HAFNARFJÖRÐUR
 FRÆRENNSLI 2.HÆÐ
 HÚS - B *MHL 02*

Hönnun:	PBE	Verknúmer:	19035
Verkefnastjóri:	PBE	Mælikvarði:	1:50
Teiknaði:	SJ	Dagsetning:	09.06.2021
Yfirariði:	BMA	Bláa:	Útgáfa:
Samþykkt:	Þórolfur B. Einarsson		
	Kt. 210281-3049	P1-22	1

Skv. 8.2.2021 12:54:41
 Pict. 07/04/19

Copyright © New Nordic Engineering ehf. - Hönnuð og skilur af hönnuðum. - Eignuð er með skilríkum samþykkt