

Samþykkt þann
22. Júní 2021
 Byggingulduddinn / Háskólinn

Áritun hönnunarsjóra:
 Gunnar Órn Sigurðsson Kt: 130666-3379


SKÝRINGAR - NEYSLUVATN:

- HEITT NEYSLUVATN
- KALT NEYSLUVATN
- - - - HEITT NEYSLUVATN, AFFALL

SJÁ ALMENNAR SKÝRINGAR Á TEIKN. P0-01 OG P0-03
 ALLAR HULDAR NEYSLUVATNSLAGNIR ERU m/EINANGRUN
 TENINGAR AÐ TÖPPUNARSTÓÐUM ER DN12, NEMA ANNAD SÉ TEKIÐ FRAM Á TEIKNINGU.
 ALLAR STOFNLAGNIR ERU m/EINANGRUN.
 ALLAR INNSTEYPTAR RÖR-I-RÖR NEYSLUVATNSLAGNIR ERU DN12 PEX MEÐ SÚREFNISKÁPU, NEMA ANNAD SÉ TEKIÐ FRAM Á TEIKNINGU.
 LAGNIR AÐ DEILIKISTUM ERU DN20
 ALLAR HRINGRÁSARLAGNIR ERU DN12.
 NOTA SKAL VOTTABAR LAGNIR.

ASK
 - 8. Júní 2021
Gunnar Órn Sigurðsson

LYKILMYND

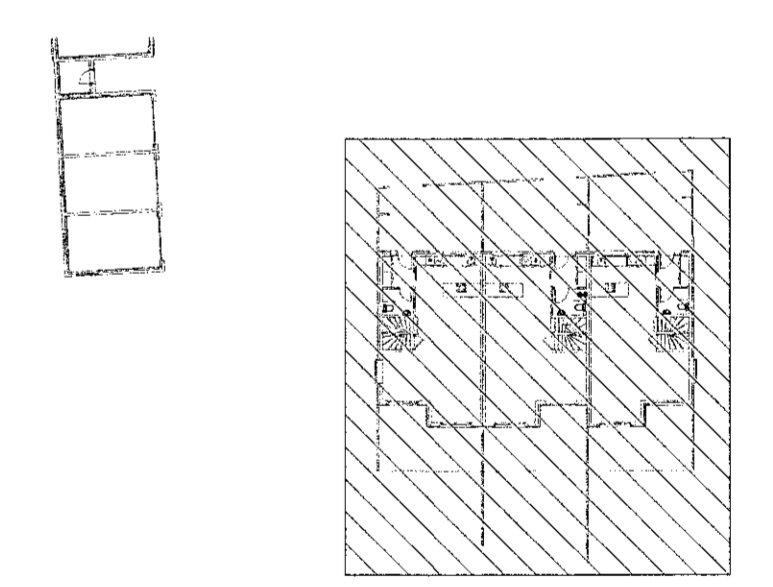

1	09.06.2021	FRUMÚTGÁFA	PBE
Útg.	Dags.	Lýsing	Nafn


VERKFRÆDISTOFA

NEW NORDIC ENGINEERING ehf
 Háðamiré 6 - 201 Kopavogur Ísland
 s. 899 3077 / 899 3577
 Kt. SZ0914-1450. nne@nne.is www.nne.is

STEEKJARBERG 9

221 HAFNARFJÖRÐUR
 NEYSLUVATN - GRUNNMYND 1.HÆÐ
 HÚS - A *PH 01*

Hönnun:	PBE	Verknúmer:	19035
Verkefnasjóri:	PBE	Mælikvarði:	1:50
Teiknað:	SJ	Dagsetning:	09.06.2021
Yfirfarið:	BMA	Bláð:	Útgáfa:
Samþykkt:	<i>[Signature]</i>		
Þórolfur B. Einarsson	Kt. 210281-3049	P2-11	1

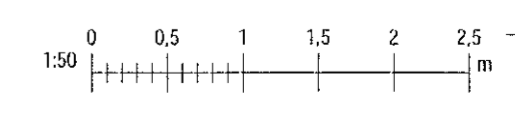

GRUNNMYND
 MKV.1:50

Proj: 070419
 Save: 9.6.2021 10.55:47

Skrá: M:\AVR\1919035 - Stekkjarberg 9 - lajnl\02 DESIGN\02 P - PÍPULAGNIR\Stekkarberg 9 - Neysluvatn\grn1.rvt

Copyright © New Nordic Engineering ehf. Hönnuðir skilur sör alen rest á teikningum. Fylltölu en hafi sérstaka samþykki