

Samþykkt þann
22. Júní 2021
 Bygginguvaldunni í Hafnarfirði


Áritun hönnunarstjóra:
 Gunnar Órn Sigurðsson Kt: 130666-3379

SKÝRINGAR - NEYSLUVATN:

———— HEITT NEYSLUVATN
 - - - - - KALT NEYSLUVATN
 - - - - - HEITT NEYSLUVATN, AFFALL

SJÁ ALMENNAR SKÝRINGAR Á TEIKN. P0-01 OG P0-03
 ALLAR HULDAR NEYSLUVATNSLAGNIR ERU mEINANGRUN
 TENGINGAR AÐ TÖPPUNARSTÖÐUM ER DN12, NEMA ANNAD SÉ TEKIÐ FRAM Á TEIKNINGU.
 ALLAR STOFNLAGNIR ERU mEINANGRUN.
 ALLAR INNSTEYPTAR RÖR-I-RÖR NEYSLUVATNSLAGNIR ERU DN12 PEX MED SÚREFNISKÁPU, NEMA ANNAD SÉ TEKIÐ FRAM Á TEIKNINGU.
 LAGNIR AÐ DEILIKISTUM ERU DN20
 ALLAR HRINGRÁSARLAGNIR ERU DN12.
 NOTA SKAL VOTTADAR LAGNIR.

HÖNNUNARSTJÓRI
 ASK
 8. Júní 2021
Gunnar Órn Sigurðsson


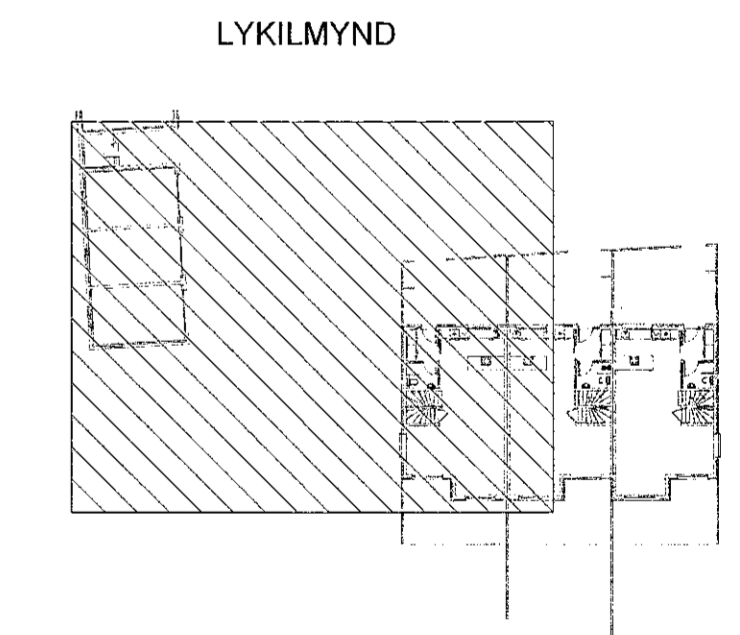


1	09.06.2021	FRUMDRAGÁFA	PBE
Útg.	Dags.	Lýsing	Nafn

VERKFRÆDISTOFA
 NEW NORDIC ENGINEERING ehf
 Háðunarní 6 - 201 Kópavogur Ísland
 Sí. 899 3011 / 899 3577
 Kl. 520914-1450. nne@nne.is www.nne.is

STEKKJARBERG 9
 221 HAFNARFJÖRÐUR
 NEYSLUVATN - GRUNNMYND 1.HÆÐ
 HDS - A *m H 01*

Hönnun:	PBE	Verknúmer:	19035
Verkefnastjóri:	PBE	Mælikvarði:	1:50
Teiknað:	SJ	Dagsetning:	09.06.2021
Yfirfarir:	BMA	Blað:	Útgáfa:
Samþykkt:	<i>[Signature]</i>		
	Pérorlufur B. Einarsson Kl. 210281-3049	P2-12	1

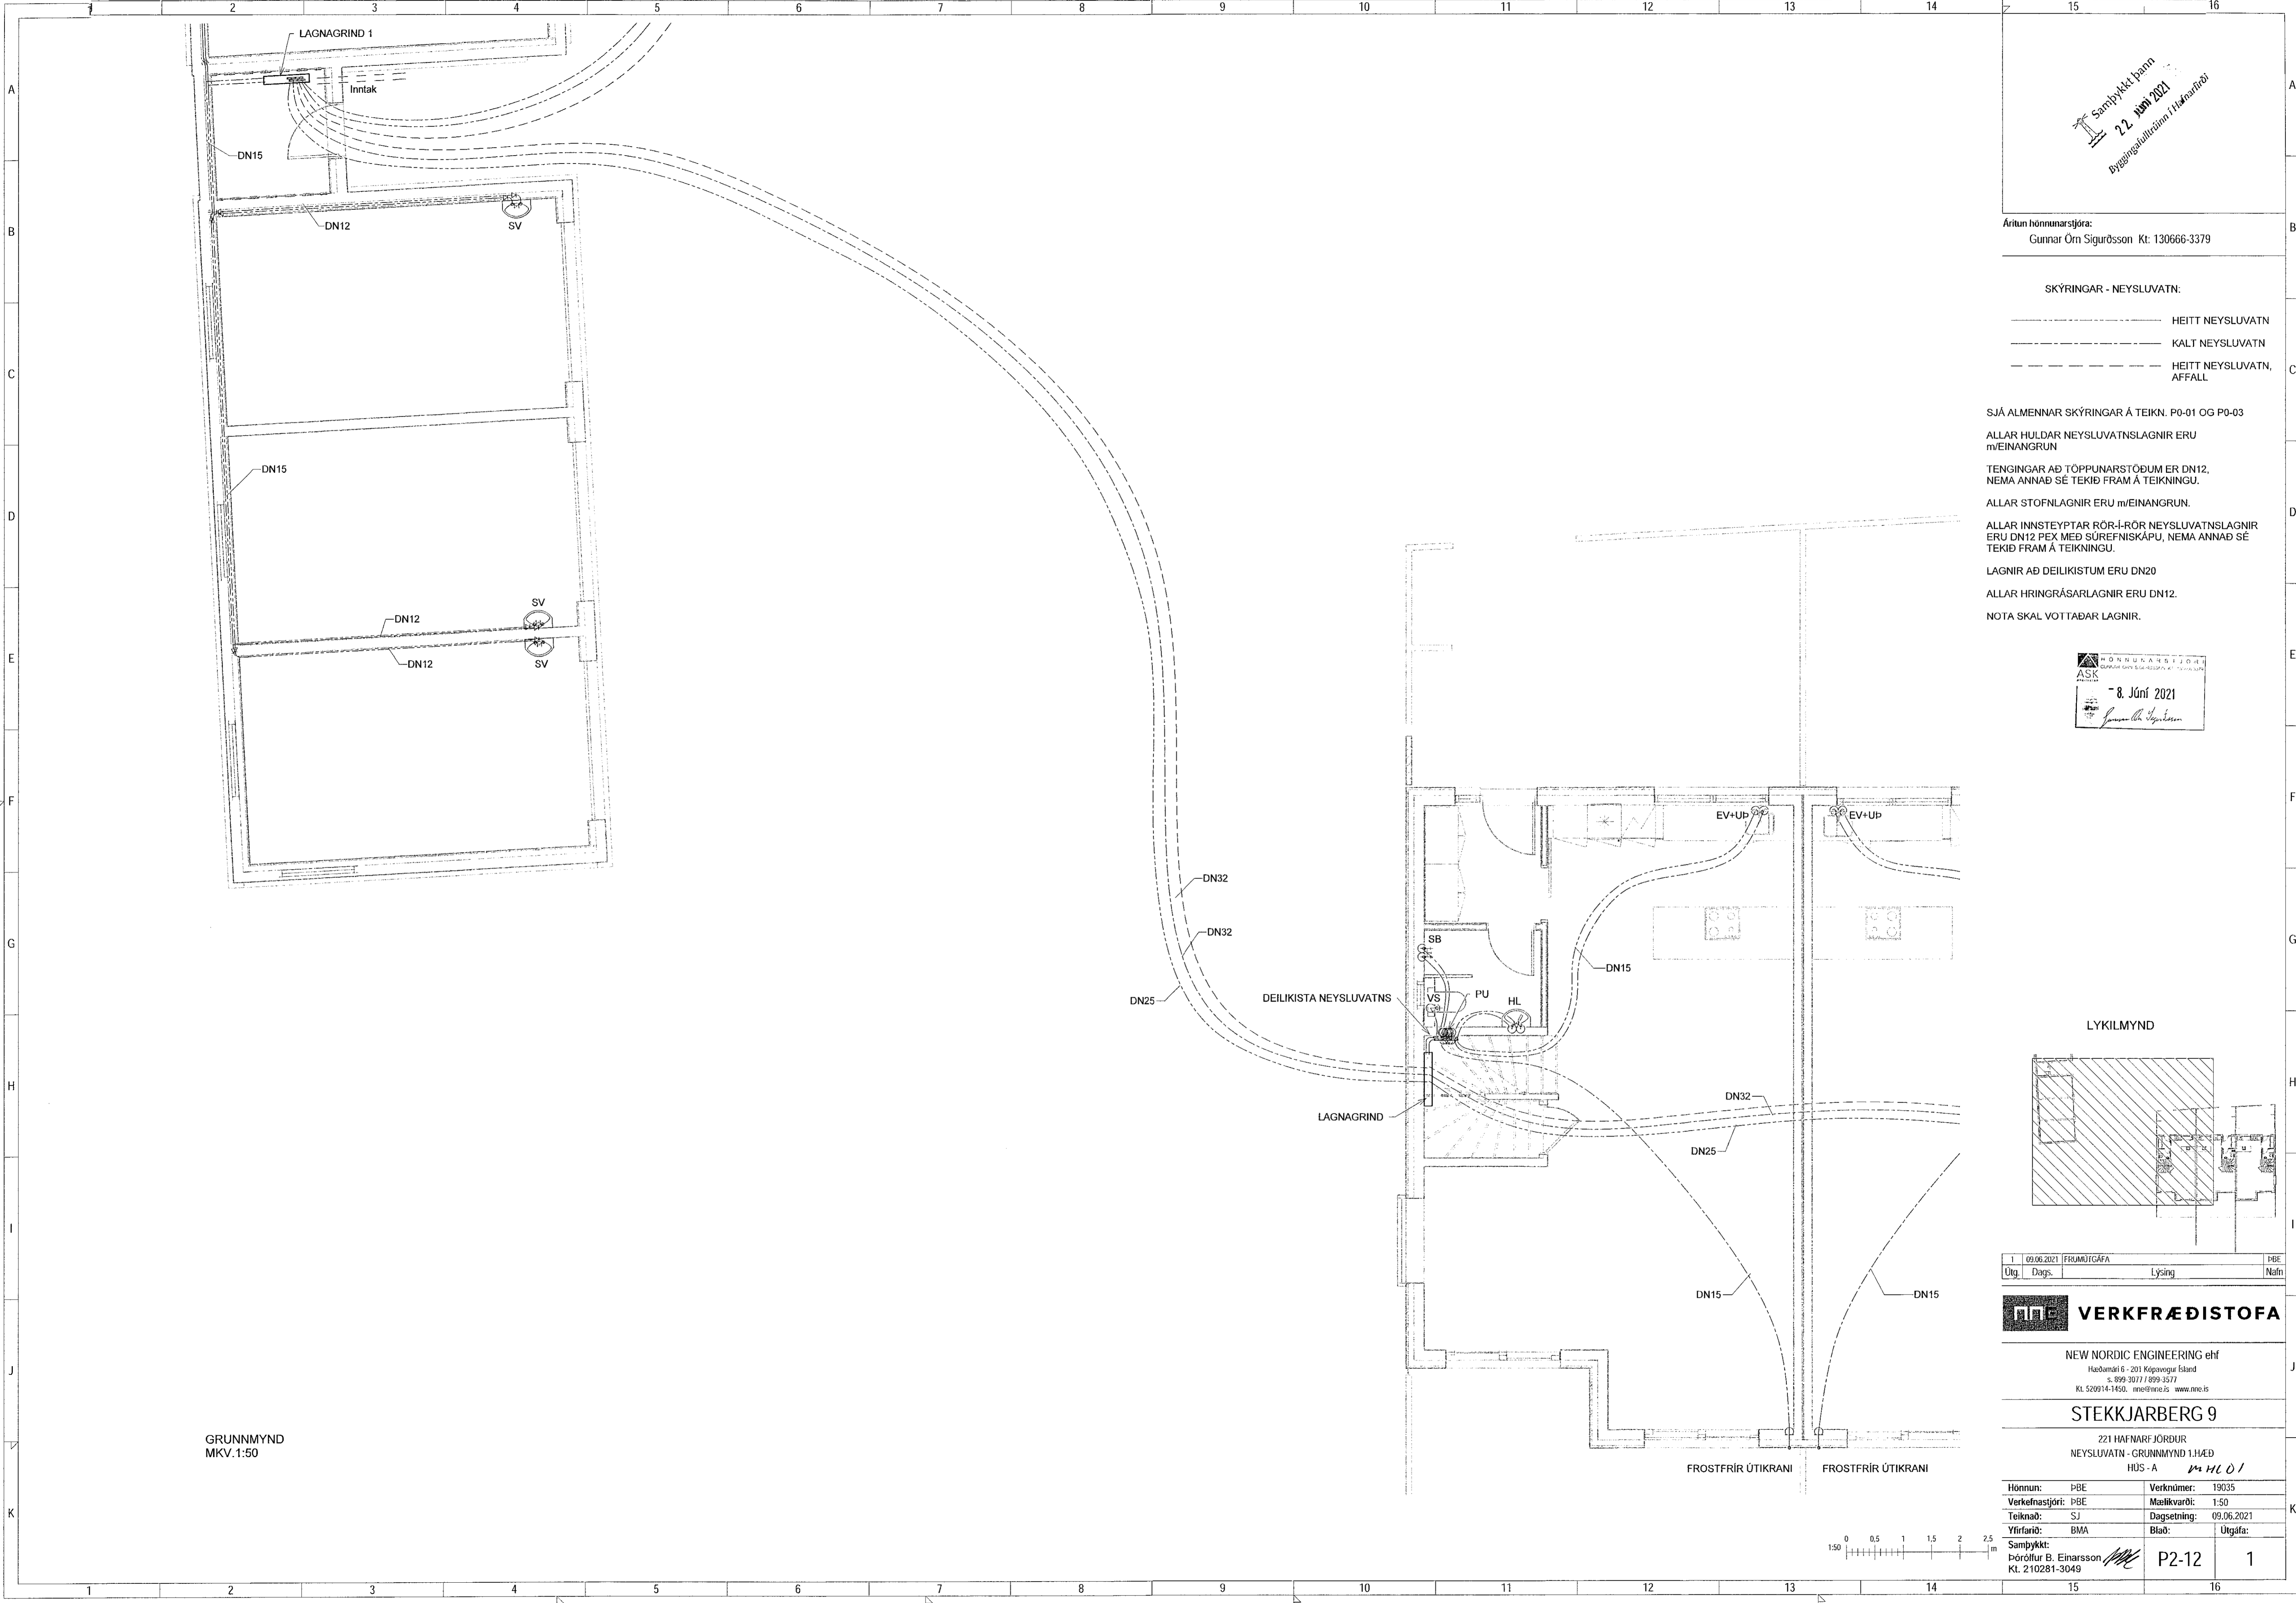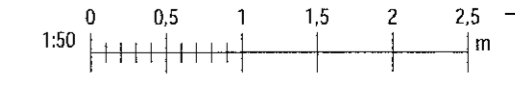

GRUNNMYND
 MKV. 1:50

Plöt. 07/04/19
 Svan. 26.02.2021 10:55:49