

Samþykkt þann  
22. Júní 2021  
Byggingullitning 1 Hafnarbrú

Áritun hönnunarstjóra:  
Gunnar Órn Sigurðsson Kt: 130666-3379


SKÝRINGAR - NEYSLUVATN:

- HEITT NEYSLUVATN
- KALT NEYSLUVATN
- HEITT NEYSLUVATN, AFFALL

SJÁ ALMENNAR SKÝRINGAR Á TEIKN. P0-01 OG P0-03  
 ALLAR HULDAR NEYSLUVATNSLAGNIR ERU m/EINANGRUN  
 TENINGAR AÐ TÖPPUNARSTÖÐUM ER DN12, NEMA ANNAD SÉ TEKIÐ FRAM Á TEIKNINGU.  
 ALLAR STOFNLAGNIR ERU m/EINANGRUN.  
 ALLAR INNSTEYPTAR RÖR-Í-RÖR NEYSLUVATNSLAGNIR ERU DN12 PEX MEÐ SÚREFNISKÁPU, NEMA ANNAD SÉ TEKIÐ FRAM Á TEIKNINGU.  
 LAGNIR AÐ DEILIKISTUM ERU DN20  
 ALLAR HRINGRÁSARLAGNIR ERU DN12.  
 NOTA SKAL VOTTABAR LAGNIR.

HÖNNUNARSTJÓRI  
ASK  
Gunnar Órn Sigurðsson  
8. Júní 2021

LYKILMYND

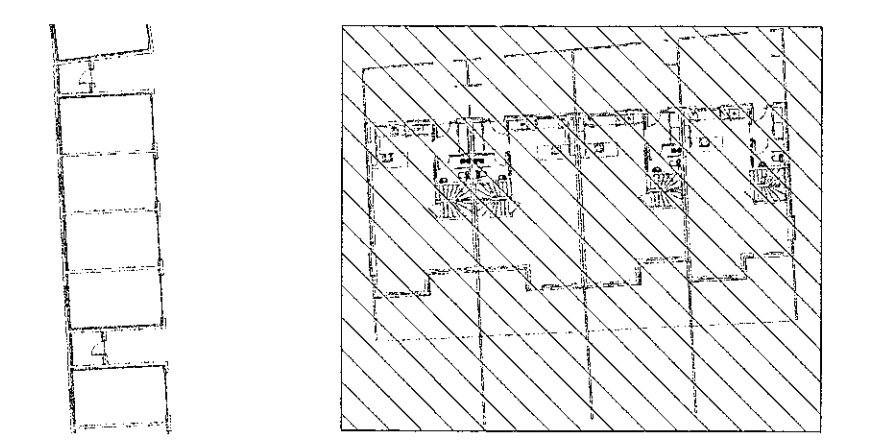

1	09.06.2021	FRÖMÚTGÁFA	PBE
Útg.	Dags.	Lýsing	Nafn



**VERKFRÆÐISTOFA**

NEW NORDIC ENGINEERING ehf  
 Háðsmári 6 - 201 Kópavogur Ísland  
 Sí. 899-3077 / 899-3577  
 Rt. 520914-1450. rne@rne.is www.rne.is

**STEKKJARBERG 9**

221 HAFNARFJÖRÐUR  
 NEYSLUVATN - GRUNNMÝND 1.HÆÐ  
 HÚS - B mHL 02

Hönnun:	PBE	Verkúmer:	19035
Verkefnaþjafi:	PBE	Mælikvarði:	1:50
Teiknaði:	SJ	Dagsetning:	09.06.2021
Yfirari:	BMA	Blaði:	Útgáfa:
Samþykkt:			
Þrólfur B. Einarsson		P2-13	1

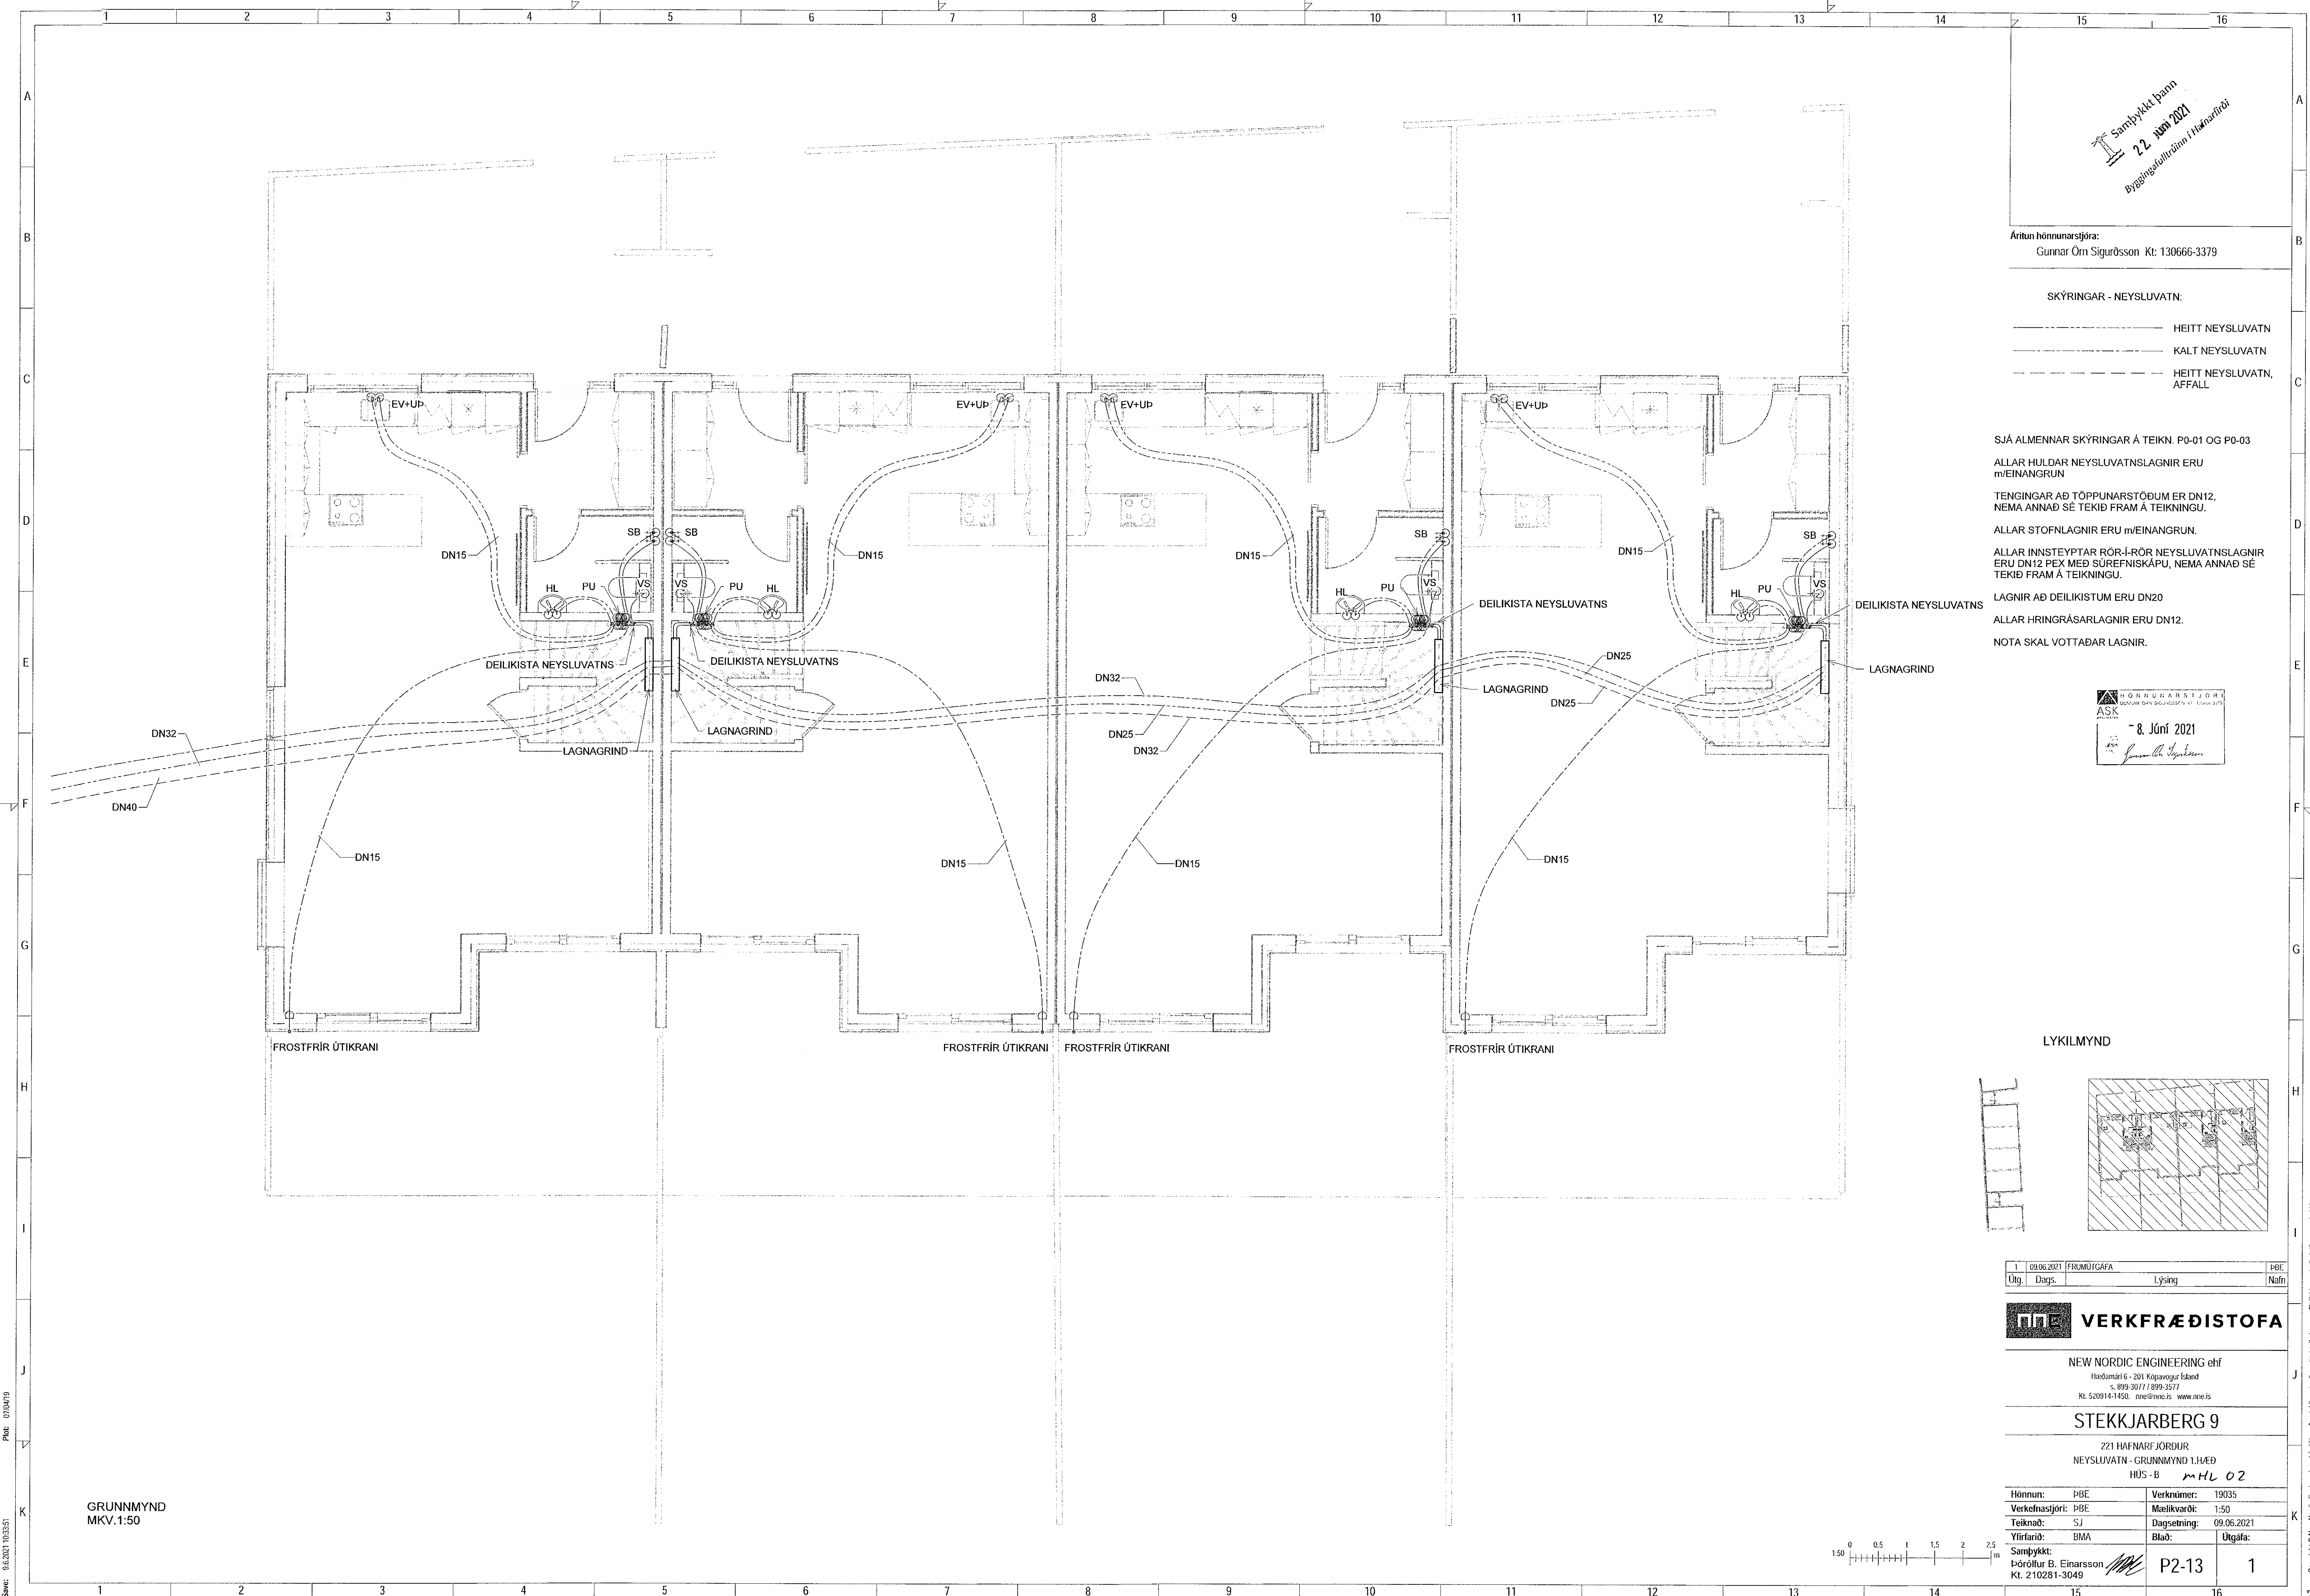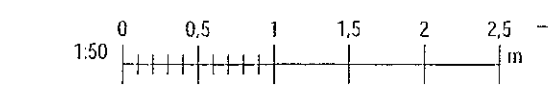

GRUNNMÝND  
MKV. 1:50