

Samþykkt þann
22. Júní 2021
 Byggingfulltrúiinn í Hafnarfirði

Áritun hönnunarsjóra:
 Gunnar Órn Sigurðsson Kt: 130666-3379


SKÝRINGAR - NEYSLUVATN:

- HEITT NEYSLUVATN
- KALT NEYSLUVATN
- HEITT NEYSLUVATN, AFFALL

SJÁ ALMENNAR SKÝRINGAR Á TEIKN. P0-01 OG P0-03
 ALLAR HULDAR NEYSLUVATNSLAGNIR ERU m/EINANGRUN
 TENGINGAR AÐ TÖPPUNARSTÖÐUM ER DN12, NEMA ANNAD SÉ TEKID FRAM Á TEIKNINGU.
 ALLAR STOFNLAGNIR ERU m/EINANGRUN.
 ALLAR INNSTEYPTAR RÖR-I-RÖR NEYSLUVATNSLAGNIR ERU DN12 PEX MEÐ SÚREFNISKÁPU, NEMA ANNAD SÉ TEKID FRAM Á TEIKNINGU.
 LAGNIR AÐ DEILIKISTUM ERU DN20
 ALLAR HRINGRÁSARLAGNIR ERU DN12.
 NOTA SKAL VOTTADAR LAGNIR.

HÖNNUNARSJÓR
 ASK
 8. Júní 2021
Gunnar Órn Sigurðsson

LYKILMYND

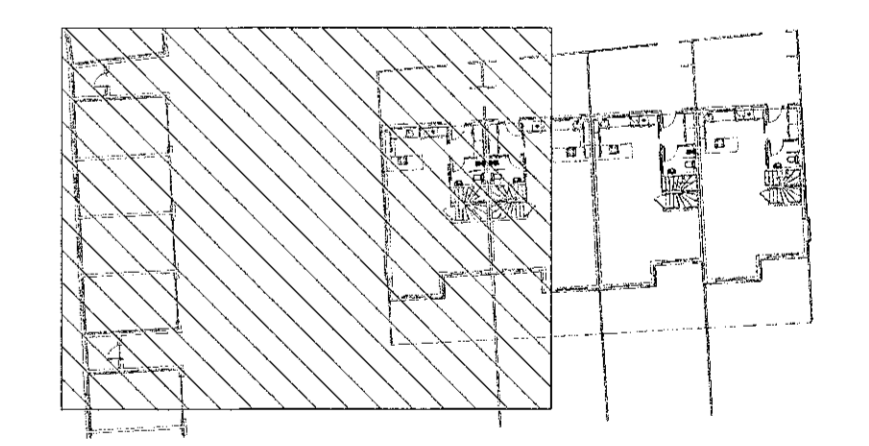

1	09.06.2021	FRUMTUGAFA	Lýsing	PBE
Útg.	Dags.			Nefn.

VERKFRÆDISTOFA



NEW NORDIC ENGINEERING ehf
 Hafnarví 6 - 201 Kópavogur Ísland
 Sí. 899-3077 / 899-3577
 Kt. 520914-1450. nne@nne.is www.nne.is

STEKKJARBERG 9

221 HAFNARFJÖRDUR
 NEYSLUVATN - GRUNNMYND 1.HÆÐ
 HÚS - B *MHL 02*

Hönnun:	PBE	Verknúmer:	19035
Verkefnasjór:	PBE	Mælikvarði:	1:50
Teiknað:	SJ	Dagsetning:	09.06.2021
Yfirari:	BMA	Blað:	Útgáfa:
Samþykkt:	<i>[Signature]</i>		
Dórlifur B. Einarsson	Kt. 210281-3049	P2-14	1

GRUNNMYND
 MKV. 1:50

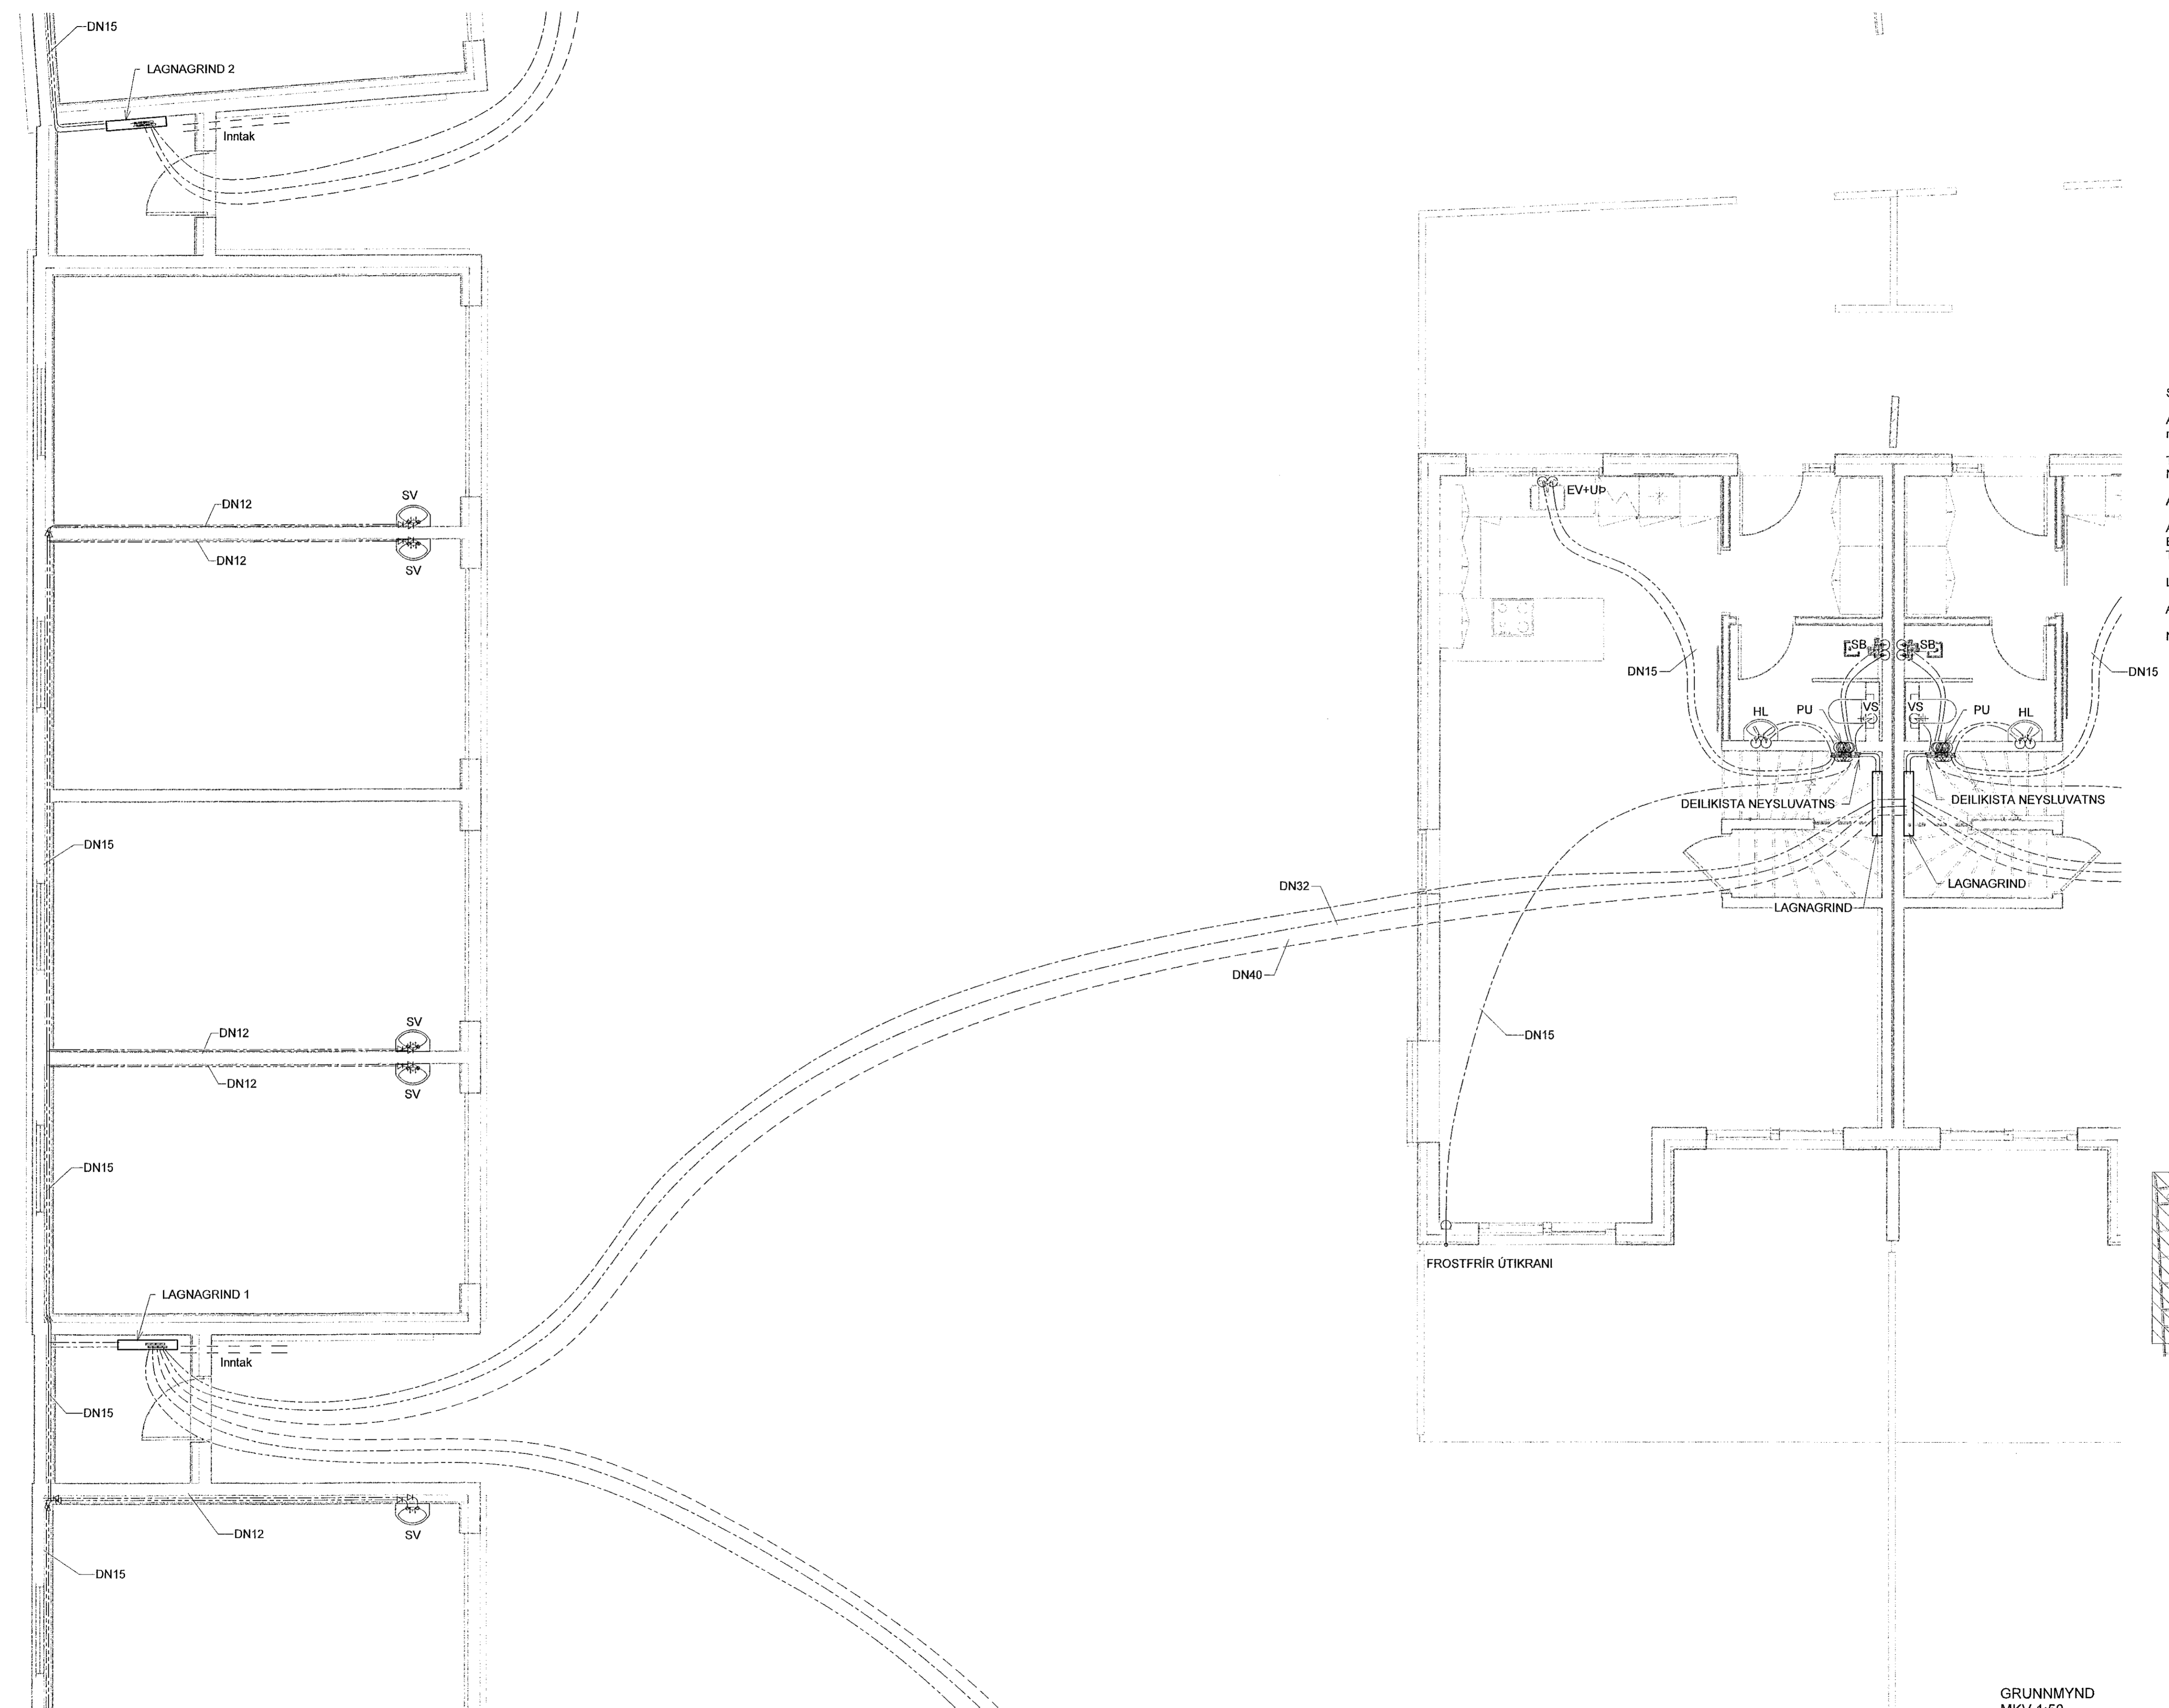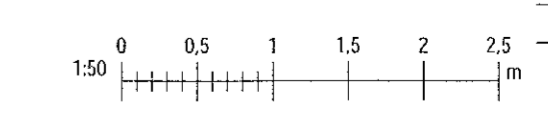

PBE: 07/04/19
 SWR: 06.02.2021 10:25:54