


Samþykkt þann  
22. Júní 2021  
Byggingulögmáttur í Hafnarfirði

Áritun hönnunarstjóra:  
Gunnar Örn Sigurðsson Kt: 130666-3379


SKÝRINGAR - NEYSLUVATN:  
 ----- HEITT NEYSLUVATN  
 ----- KALT NEYSLUVATN

SJÁ ALMENNAR SKÝRINGAR Á TEIKN. P0-01 OG P0-03  
 ALLAR HULDAR NEYSLUVATNSLAGNIR ERU m/EINANGRUN  
 TENGINGAR AD TÓPPUNARSTÖÐUM ER DN12, NEMA ANNAD SÉ TEKIÐ FRAM Á TEIKNINGU.  
 ALLAR STOFNLAGNIR ERU m/EINANGRUN.  
 ALLAR INNSTEYPTAR RÖR-I-RÖR NEYSLUVATNSLAGNIR ERU DN12 PEX MEÐ SÜREFNISKÁPU, NEMA ANNAD SÉ TEKIÐ FRAM Á TEIKNINGU.  
 LAGNIR AD DEILIKISTUM ERU DN20  
 ALLAR HRINGRÁSARLAGNIR ERU DN12.  
 NOTA SKAL VOTTADAR LAGNIR.

HOÖNNUNARSTJÓR  
ASK  
8. Júní 2021  
Gunnar Örn Sigurðsson

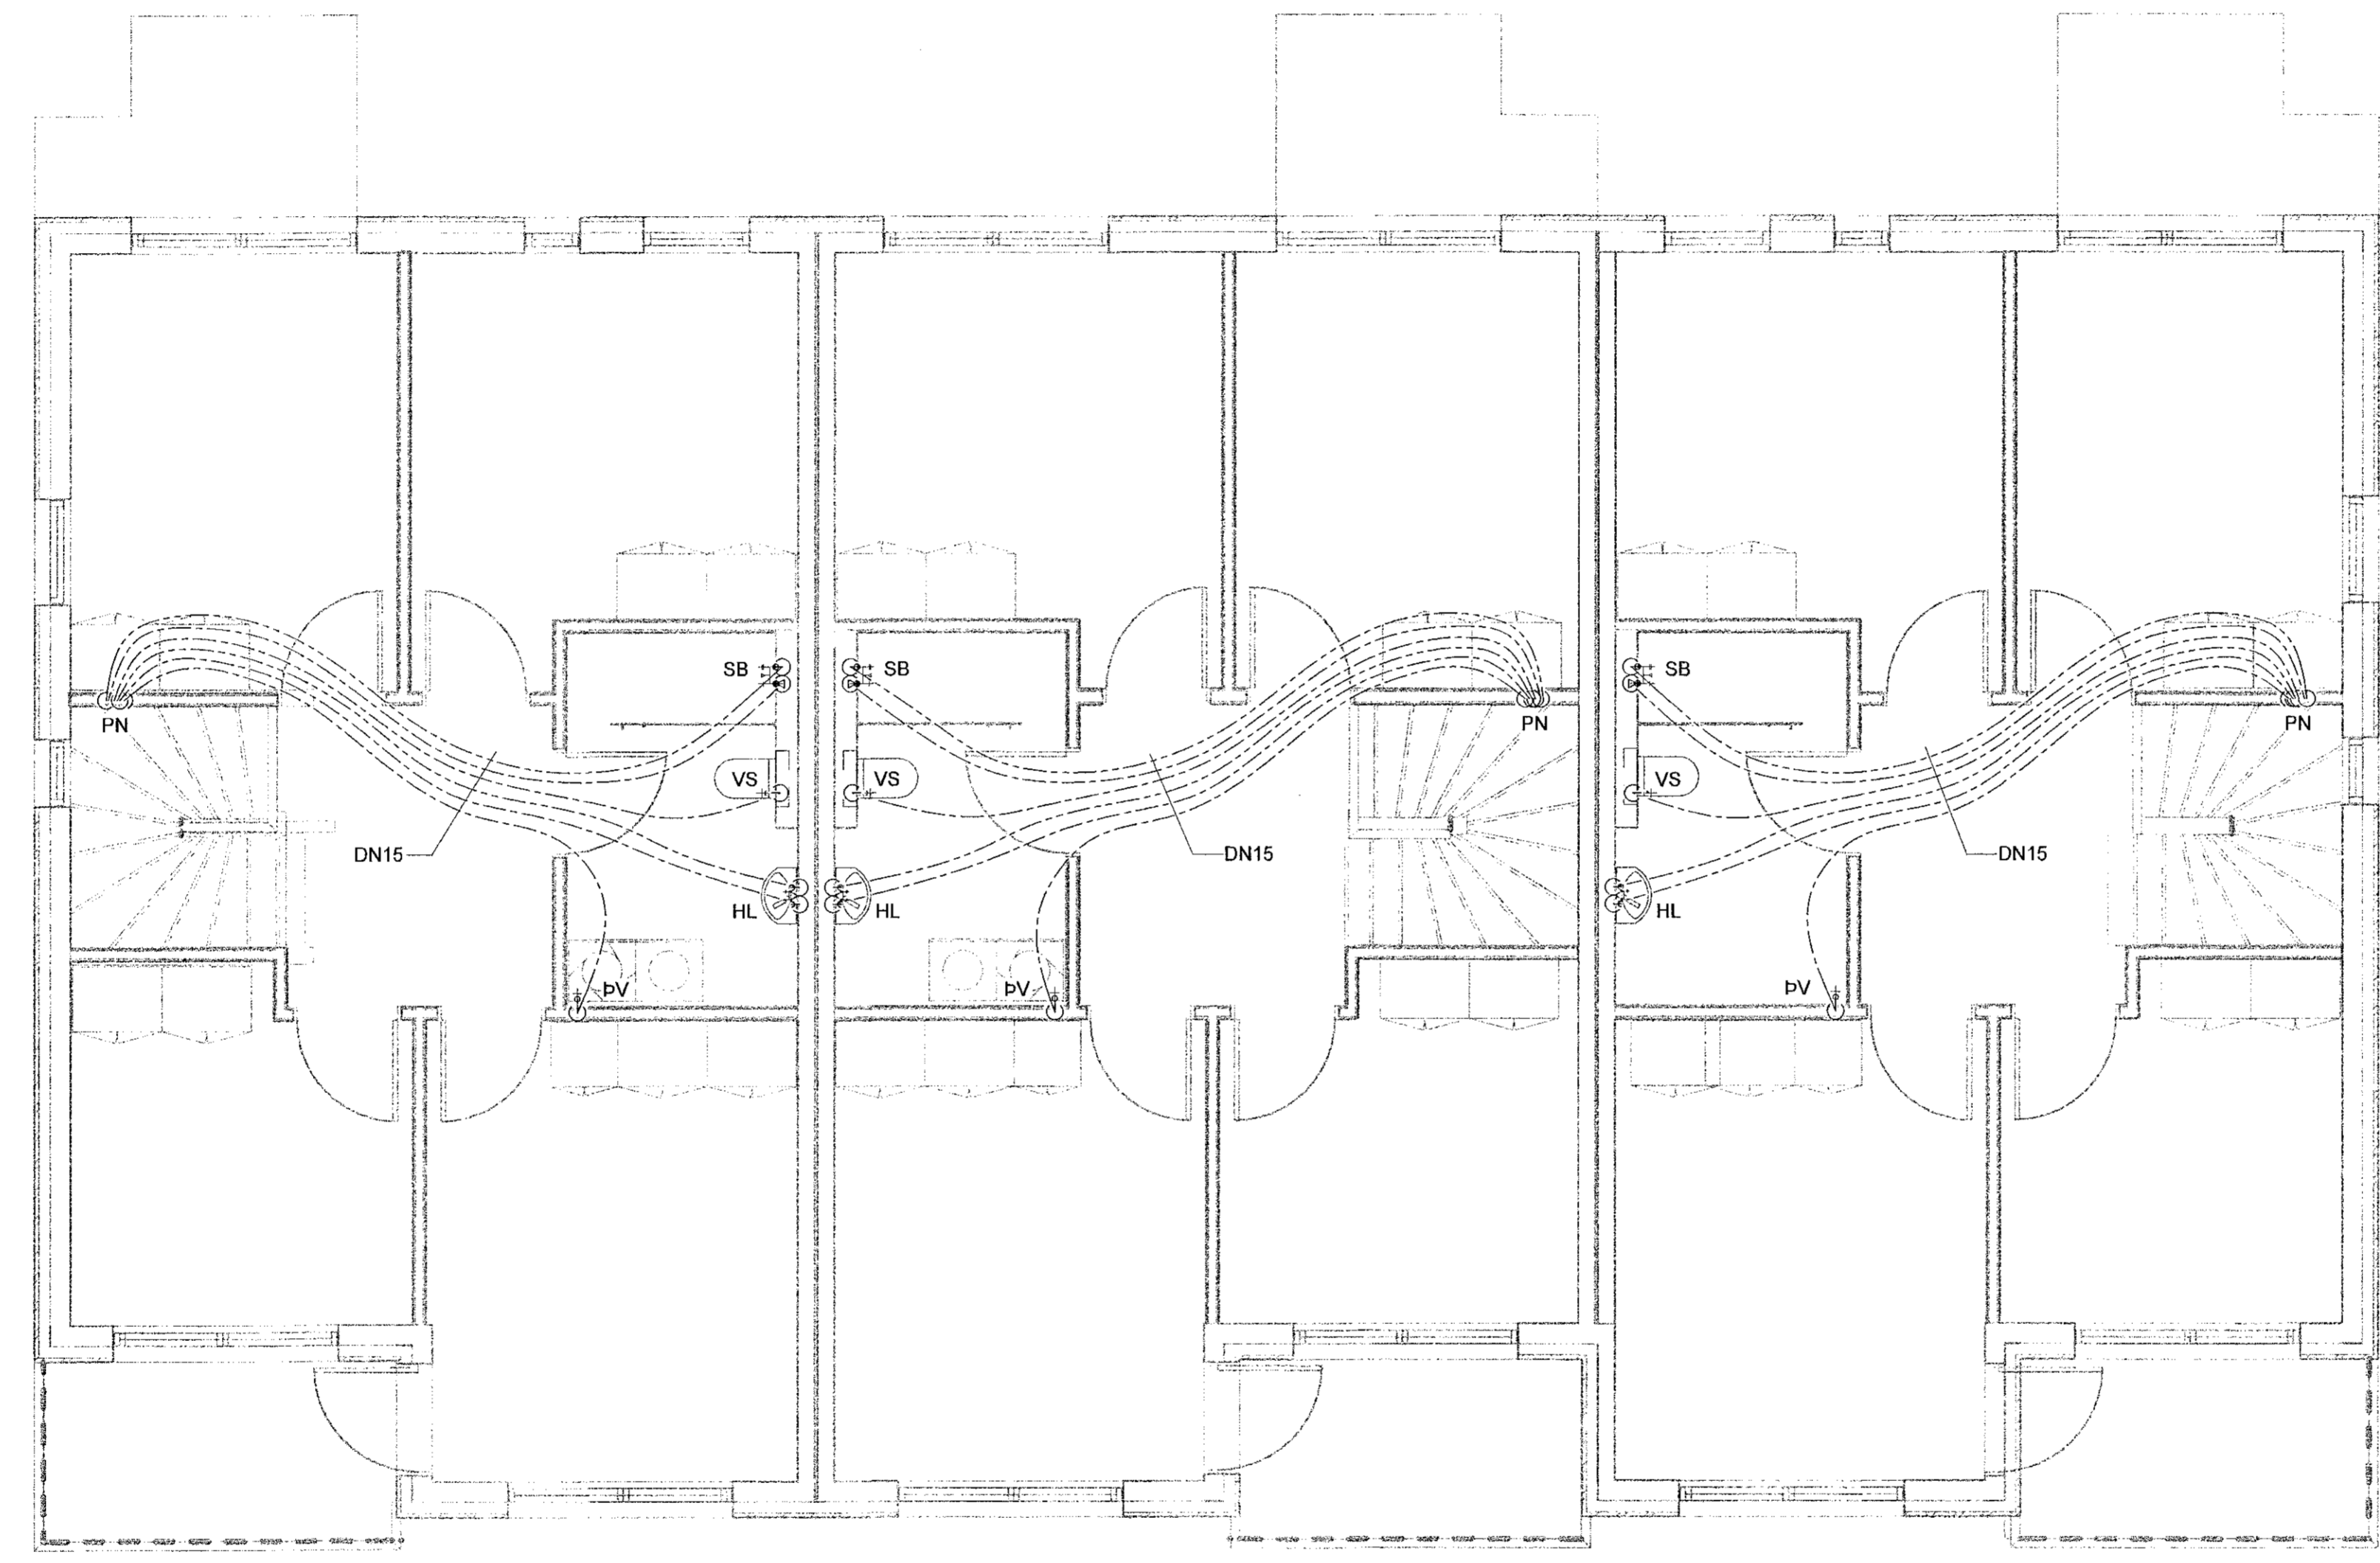

GRUNNMYND  
MKV.1:50

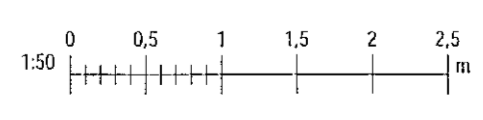

|      |            |            |      |
|------|------------|------------|------|
| 1    | 09.06.2021 | FRUMÚTGÁFA | PBE  |
| Útg. | Dags.      | Lýsing     | Nafn |

**VERKFRÆDISTOFA**

NEW NORDIC ENGINEERING ehf  
 Háðamslí 6 - 201 Kópavogur Ísland  
 s. 899-3077 / 899-3577  
 Kt. 520914-1450. nna@nne.is www.nne.is

**STEKKJARBERG 9**  
 221 HAFNARFJÖRÐUR  
 NEYSLUVATN - GRUNNMYND 2.HÆÐ  
 HÚS - A mhl 01

|                 |                       |             |            |
|-----------------|-----------------------|-------------|------------|
| Hönnun:         | PBE                   | Verknúmer:  | 19035      |
| Verkefnastjóri: | PBE                   | Mælikvarði: | 1:50       |
| Teiknaði:       | SJ                    | Dagsetning: | 09.06.2021 |
| Yfirfariði:     | BMA                   | Bláð:       | Utgafa:    |
| Samþykkt:       | Þórólfur B. Einarsson | P2-21       | 1          |
|                 | Kt. 210291-3049       |             |            |

Skra: M:\VR19\19035 - Stekkjarberg 9 - lagh\02 DESIGN\02 P - PÍPULAGNIR\Stekkarberg 9 - Neysluvatnslagnir.rvt  
 Pík: 07/04/19  
 09.06.2021 10:24:01

Copyright © New Nordic Engineering ehf. Hönnuðir skilur eru sláttar í lánvegi. Eftirlit er það stjórnun samþykkt.