


Samþykkt þann
22 Júní 2021
Bygginguvaldsemi / Hæðarfrátt

Áritun hönnunarsjónr:
Gunnar Örn Sigurðsson Kt: 130666-3379

SKÝRINGAR - NEYSLUVATN:
 ----- HEITT NEYSLUVATN
 ----- KALT NEYSLUVATN

SJÁ ALMENNAR SKÝRINGAR Á TEIGN. P0-01 OG P0-03
 ALLAR HULDAR NEYSLUVATNSLAGNIR ERU m/EINANGRUN
 TENINGAR AÐ TÖPPUNARSTÖÐUM ER DN12. NEMA ANNAD SÉ TEKID FRAM Á TEIKNINGU.
 ALLAR STOFNLAGNIR ERU m/EINANGRUN.
 ALLAR INNSTEYPTAR RÖR-I-RÖR NEYSLUVATNSLAGNIR ERU DN12 PEX MED SÜREFNISKÁPU, NEMA ANNAD SÉ TEKID FRAM Á TEIKNINGU.
 LAGNIR AÐ DEILIKISTUM ERU DN20
 ALLAR HRINGRÁSARLAGNIR ERU DN12.
 NOTA SKAL VOTTADAR LAGNIR.

ASK
 - 8. Júní 2021
 Gunnar Örn Sigurðsson

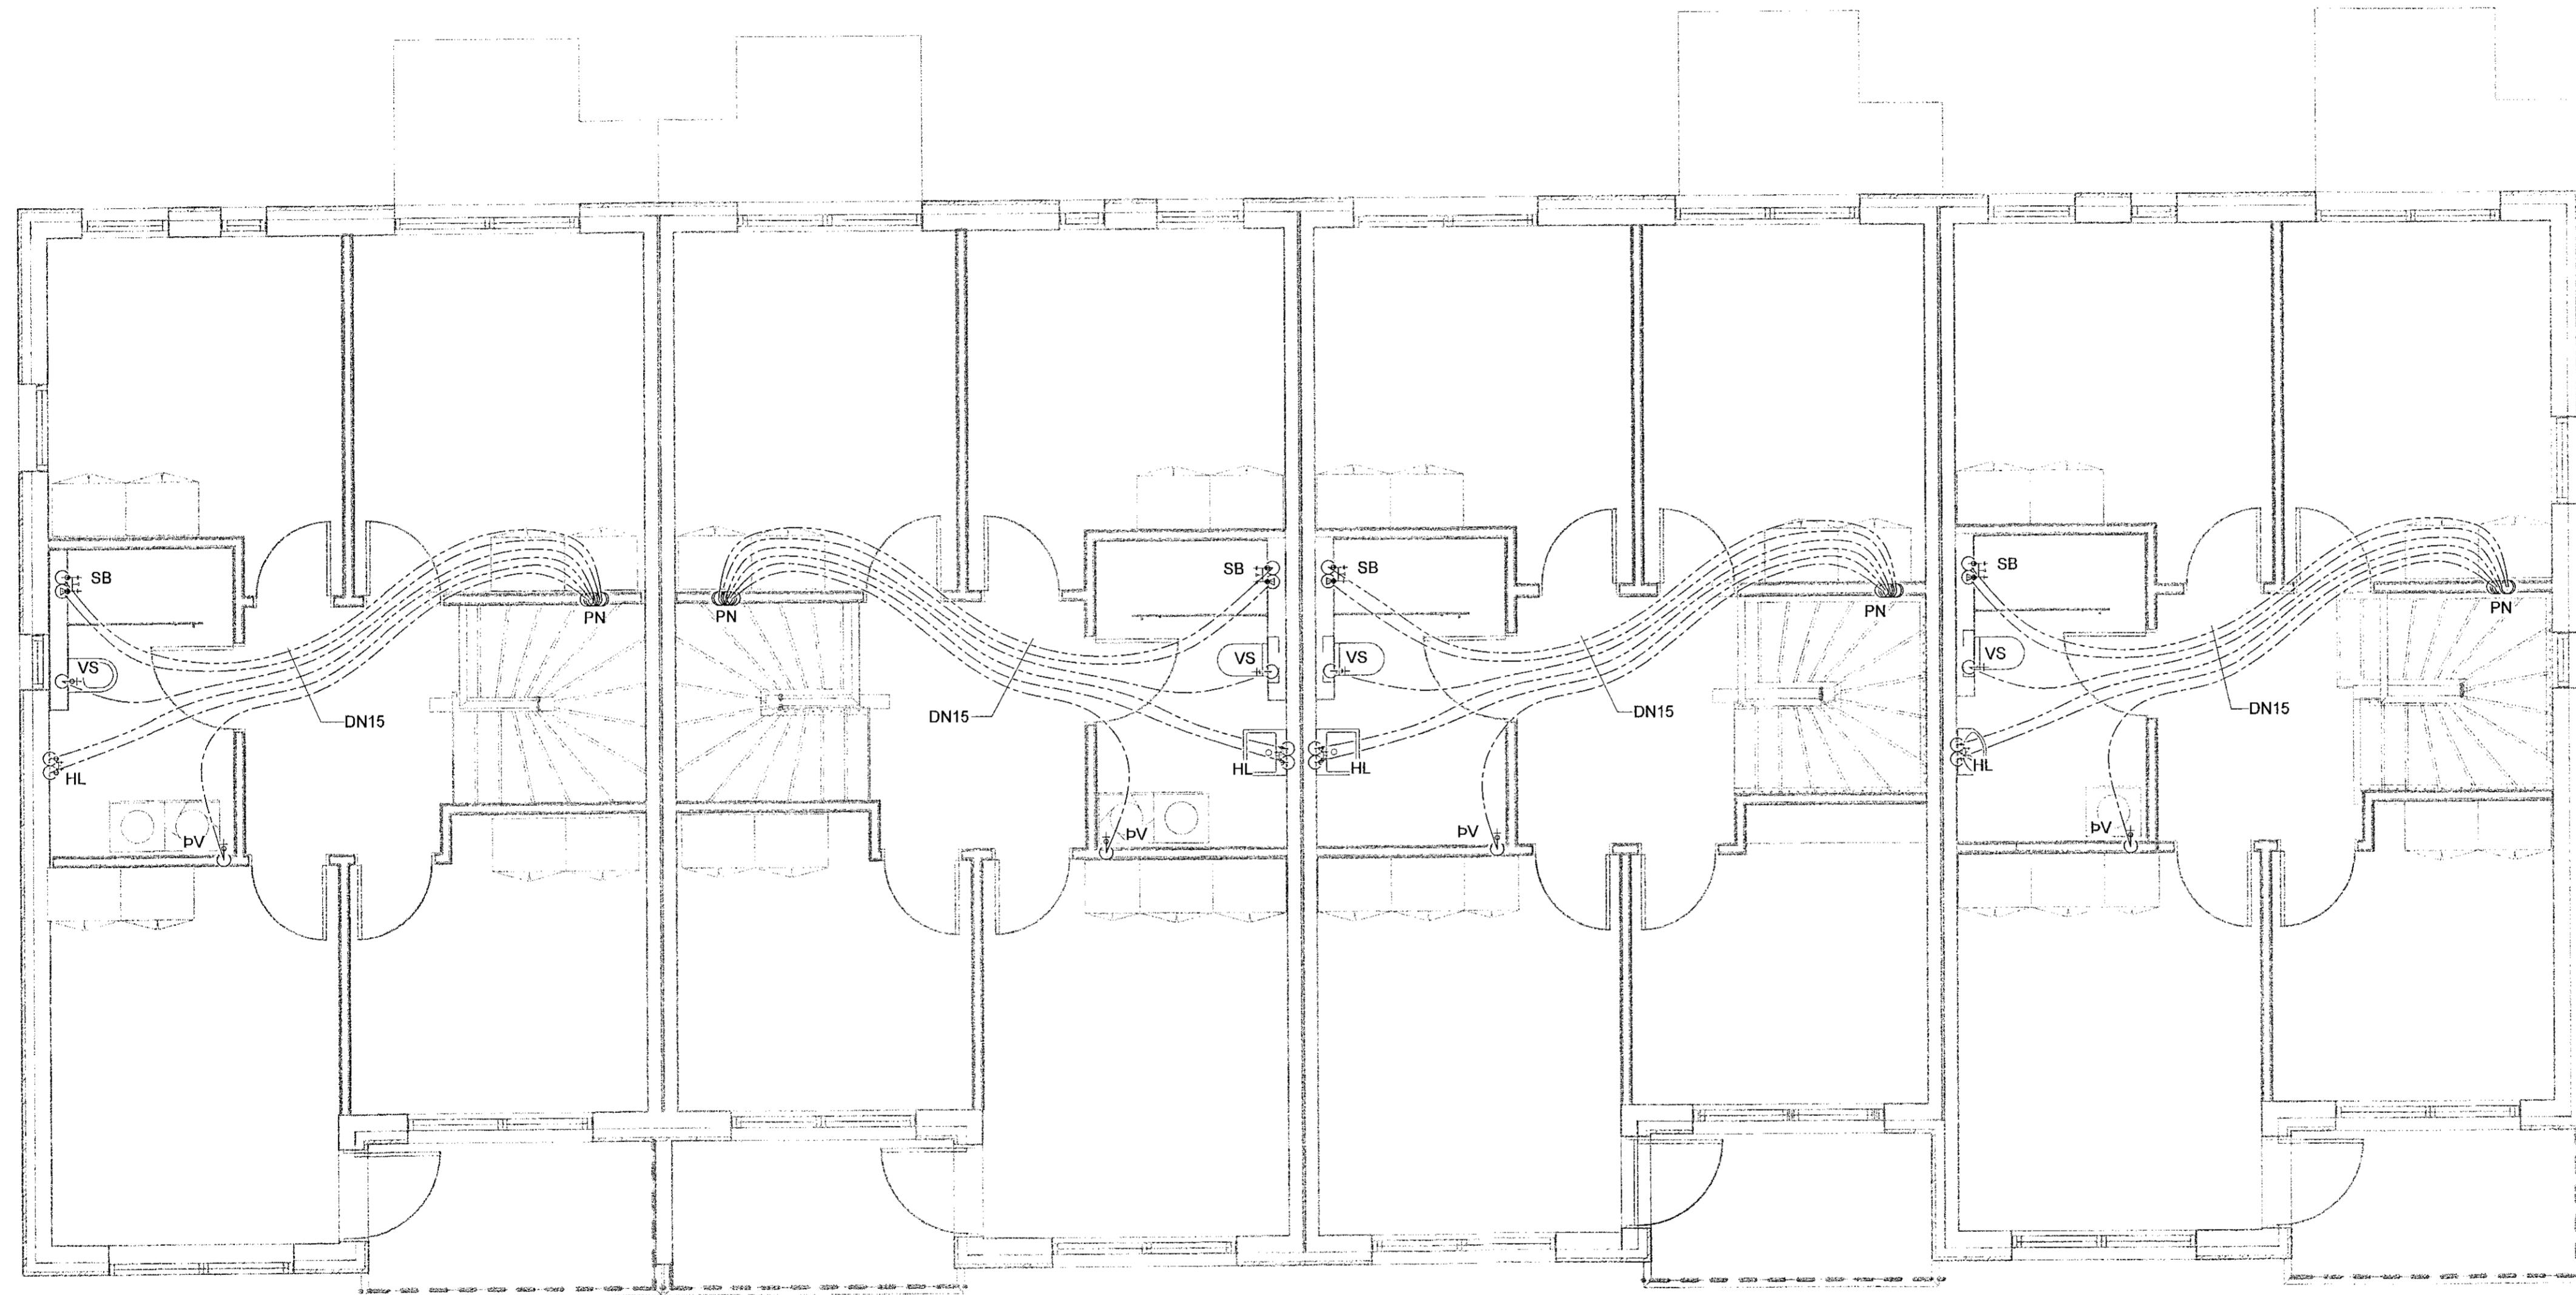

GRUNNMYND
MKV.1:50

T	09.06.2021	FRUMUTGÁFA	PBE
Útg.	Dags:	Lýsing	Nafn




NEW NORDIC ENGINEERING ehf
 Háðamski 6 - 201 Kópavogur Ísland
 s. 899-3077 / 899-3577
 Kl. 520914-1450. info@nme.is www.nme.is

STEKKJARBERG 9

221 HAFNARFJÖRÐUR
 NEYSLUVATN - GRUNNMYND 2.HÆÐ
 HÚS - B

Hönnun:	PBE	Verknúmer:	19035
Verkefnastjóri:	PBE	Mælikvarði:	1:50
Teiknað:	SJ	Dagsetning:	09.06.2021
Yfirfarið:	BMA	Bláð:	Útgáfa:
Samþykkt:	Þórólfur B. Einarsson		
	Kt. 210281-3049	P2-22	1

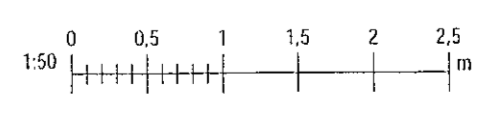

Skv: 01/04/19
 5.6.2021 10:54:02