

Samþykkt þann
22. Júní 2021
Bygginguvaldinn / Háskólinn

Aritun hönnunarstjóra:
Gunnar Órn Sigurðsson Kt: 130666-3379

----- HITI FRAMRÁS
----- HITI BAKRÁS

SJÁ ALMENNAR SKÝRINGAR Á TEIKN. P0-01, P0-03, P0-04 OG P0-05.

STOFNLAGNIR ERU MEINANGRUN. HULDAR LAGNIR SKULU VERA EINANGRÁÐAR OG SÝNILEGAR LAGNIR AÐ OFNUM OEINANGRÁÐAR OG MÁLAÐAR.


ALLAR INNSTEYPTAR RÖR-I-RÖR HITALAGNIR I OFNA ERU DN12 PEK MEÐ SÚRFNISKÁPU NEMA ANNAD SE TEKID FRAM Á TEIKNINGU.

LAGNIR AÐ STÖKUM OFNUM ERU DN10.

LAGNIR AÐ DEILIKISTUM ERU DN15.

EINANGRA SKAL FRAMRÁSARLAGNIR GÓLFHITA ÞAR SEM ÞÆR ERU LAGÐAR MEÐ MINNA EN 100mm BIL.

ASK
- 8. Júní 2021
Linnéla Þórunn

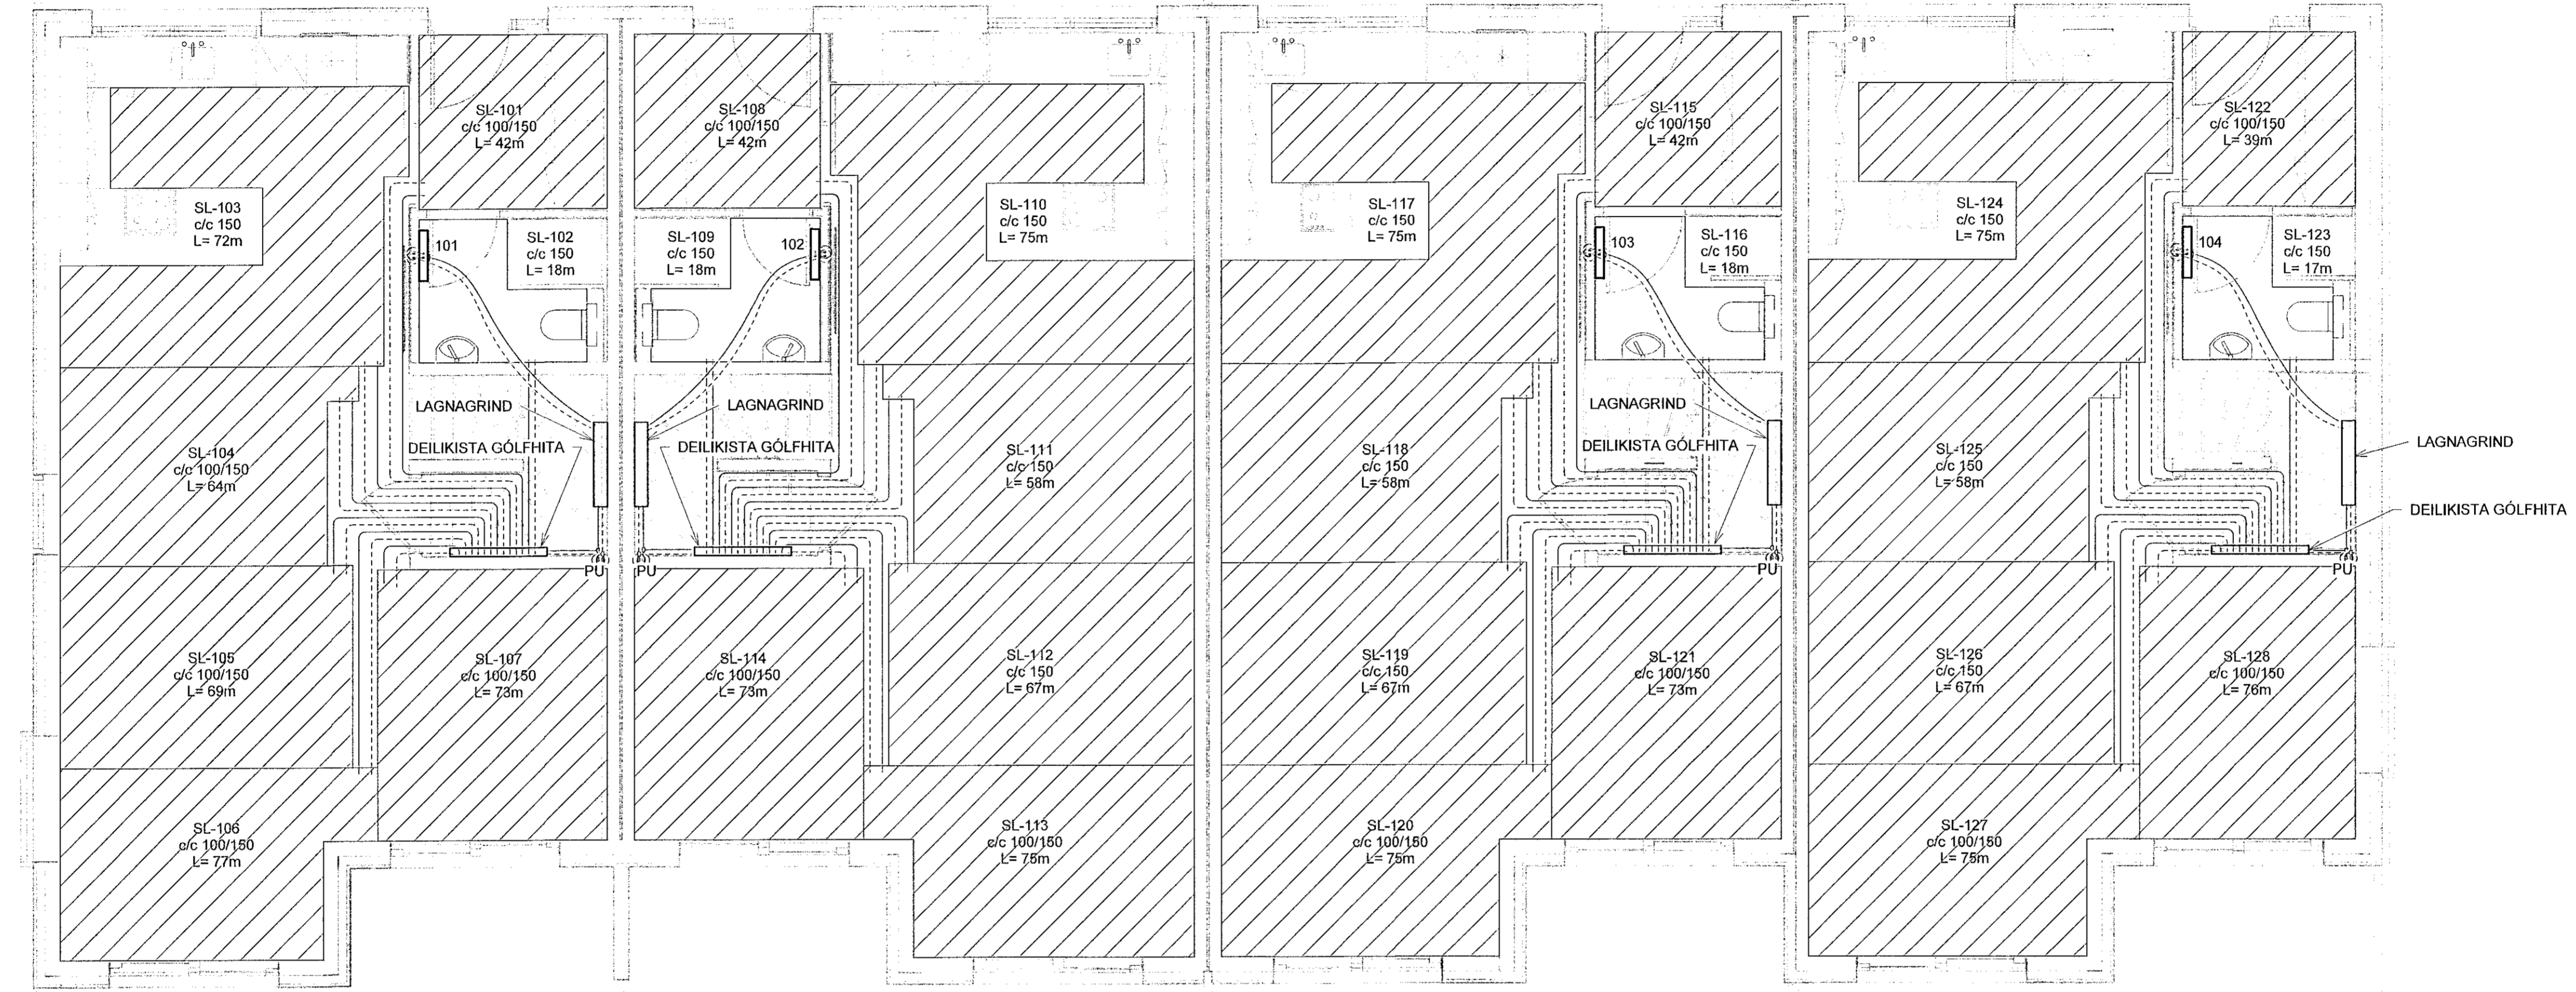


STEEKJARBERG 9 - 1.HÆÐ - B

SLAUFNA NR.	RÝMI	LENGD [M]	AFKÖST [W]
101	ANDDYRI	42	368
102	BAÐHERBERGI	18	212
103	ELDHÚS	72	816
104	ÞORÐSTOFA	64	614
105	STOFA / ÞORÐSTOFA	69	670
106	STOFA	77	616
107	STOFA	73	704
108	ANDDYRI	42	368
109	BAÐHERBERGI	18	212
110	ELDHÚS	75	856
111	ÞORÐSTOFA	58	644
112	STOFA / ÞORÐSTOFA	67	700
113	STOFA	75	650
114	STOFA	73	704
115	ANDDYRI	42	368
116	BAÐHERBERGI	18	212
117	ELDHÚS	75	856
118	ÞORÐSTOFA	58	644
119	STOFA / ÞORÐSTOFA	67	700
120	STOFA	75	650
121	STOFA	73	704
122	ANDDYRI	39	344
123	BAÐHERBERGI	17	196
124	ELDHÚS	75	856
125	ÞORÐSTOFA	58	644
126	STOFA / ÞORÐSTOFA	67	700
127	STOFA	75	650
128	STOFA	76	664
SAMTALS		1638	16.322

STEEKJARBERG 9 - 1.HÆÐ - B

OFNATAFLA		ΔT 35°C		
OFN [NR]	AFL OFNS [W]	GERÐ OFNS	HÆÐ OFNS [MM]	LENGD OFNS [MM]
101	750	HANDKL.OFN		600
102	750	HANDKL.OFN		600
103	750	HANDKL.OFN		600
104	750	HANDKL.OFN		600
ALLS:	3000			

LYKILMYND

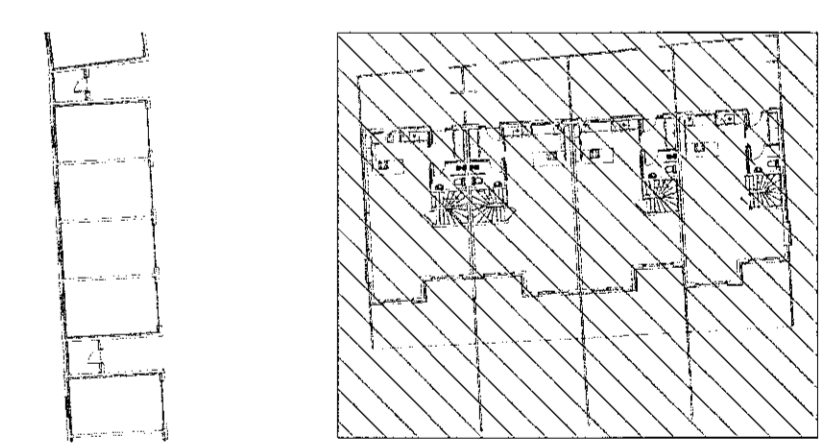


1	09.06.2021	FRUMTUGAFA	PBE
Útg.	Dags.	Lýsing	Nafn

VERKFRÆÐISTOFA
NEW NORDIC ENGINEERING ehf
Hæðarnesi 6 - 201 Kópavogur Ísland
S. 899-3077 / 899-3577
Kl. 529914-1450. nne@nne.is www.nne.is

STEEKJARBERG 9
221 HAFNARFJÖRÐUR
HITALAGNIR - GRUNNMYND 1.HÆÐ
HÚS - B *MHL 02*

Hönnun:	PBE	Verkúmer:	19035
Verkefnastrjafi:	PBE	Mælikvarði:	1:50
Teiknað:	SJ	Dagsetning:	09.06.2021
Yfirfarið:	BMA	Bláð:	Útgáfa:
Samþykkt:	Þóroldur B. Einarsson		
	Kl. 210281-3049	P3-13	1

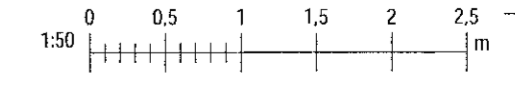

GRUNNMYND
MKV.1:50

Próf. 07/14/19
Skvnr. 09.06.2021 10:52:52