

Samþykkt þann
22. Júní 2021
Byggingullösum / Hafnarhöf

Aritun hönnunarsjóra:
Gunnar Örn Sigurðsson Kt: 130666-3379

----- HITI FRAMRÁS
----- HITI BAKRÁS

SJÁ ALMENNAR SKÝRINGAR Á TEIKN. P0-01, P0-03, P0-04 OG P0-05.

STOFNLAGNIR ERU m/EINANGRUN. HULDAR LAGNIR SKULU VERA EINANGRADAR OG SÝNILEGAR LAGNIR AÐ OFNUM ÖEINANGRADAR OG MÁLABAR.


ALLAR INNSTEYPTAR RÖR-I-RÖR HITALAGNIR Í OFNA ERU DN12 PEX MEÐ SÜREFNISKÁPU NEMA ANNAD SE TEKIÐ FRAM Á TEIKNINGU.

LAGNIR AÐ STÖKUM OFNUM ERU DN10.

LAGNIR AÐ DEILIKISTUM ERU DN15.

EINANGRA SKAL FRAMRÁSARLAGNIR GÖLFHITA ÞAR SEM Þ/ER ERU LAGÐAR MEÐ MINNA EN 100mm BIL.

ASK
- 8. Júní 2021
Gunnar Örn Sigurðsson

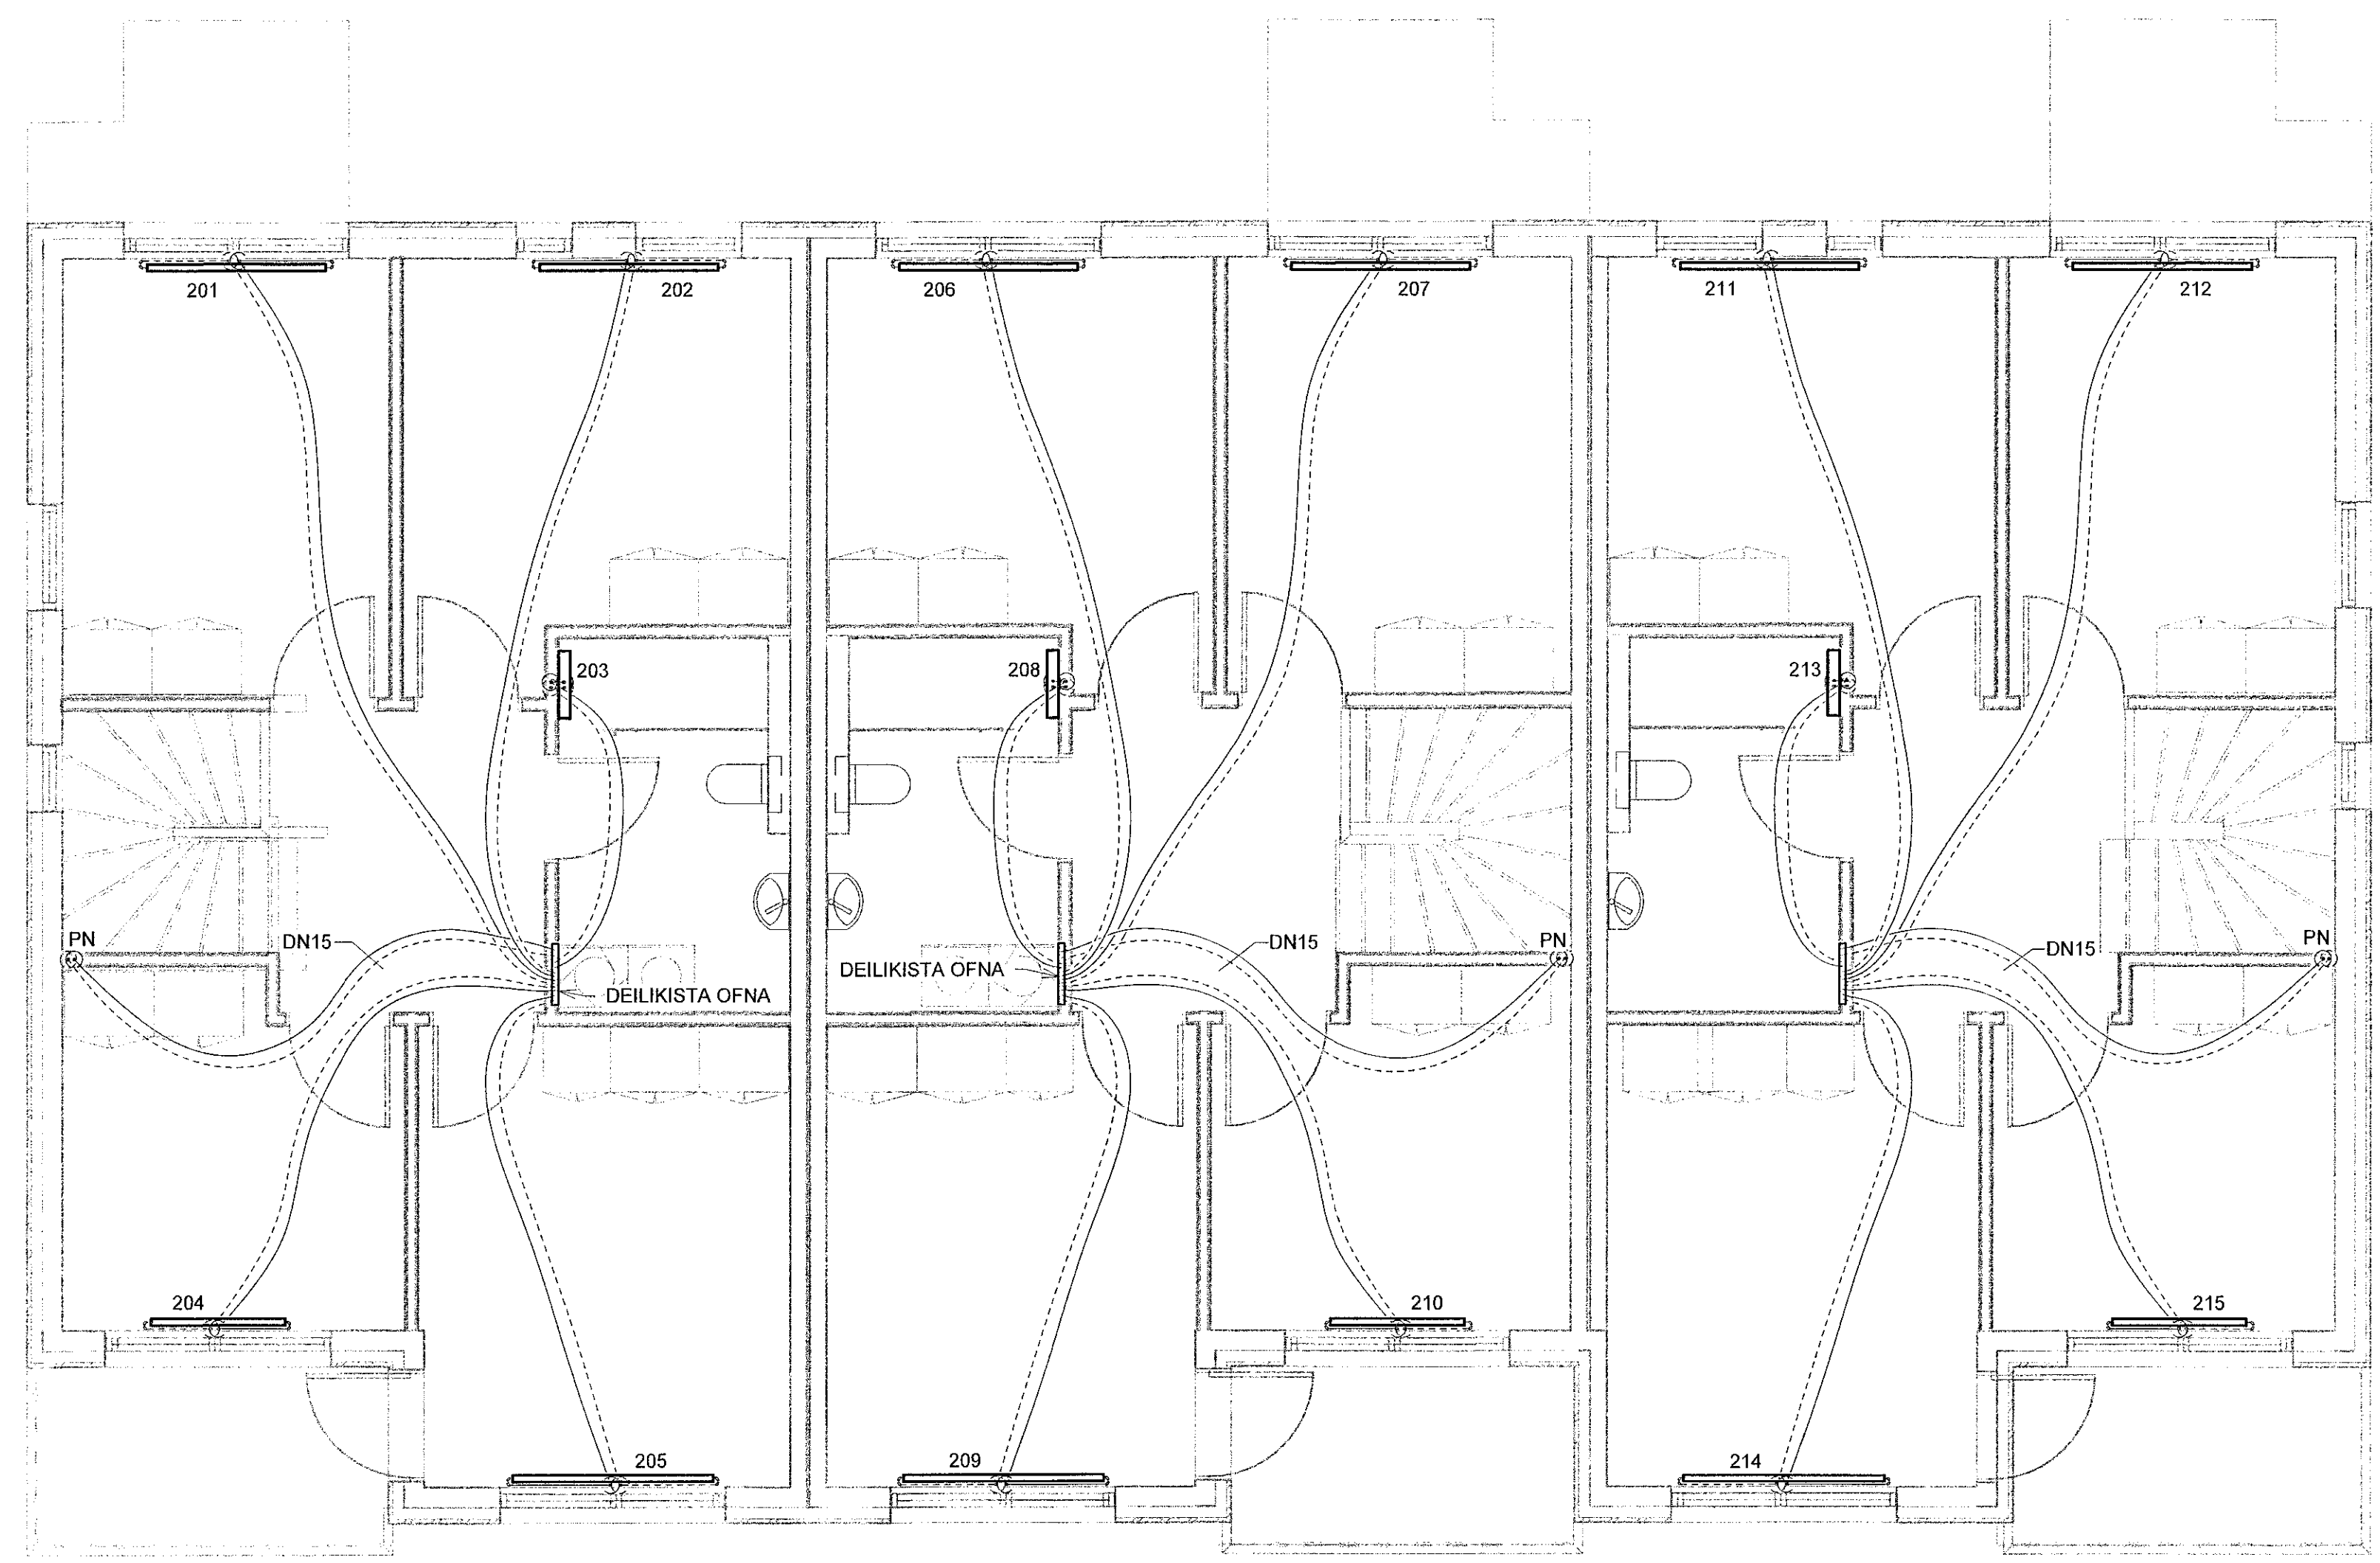

STEKKJARBERG 9 - 2.HÆÐ - A

ÖFNATAFLA		ΔT 35°C		
OFN [NR]	AFL OFNS [W]	GERÐ OFNS	HÆÐ OFNS [MM]	LENGD OFNS [MM]
201	998	II	600	1600
202	998	II	600	1600
203	750	HANDKL. OFN		600
204	749	II	600	1200
205	1122	II	600	1800
206	998	II	600	1600
207	998	II	600	1600
208	750	HANDKL. OFN		600
209	1122	II	600	1800
210	749	II	600	1200
211	998	II	600	1600
212	998	II	600	1600
213	750	HANDKL. OFN		600
214	1122	II	600	1800
215	749	II	600	1200
ALLS:	13851			

GRUNNMYND
MKV.1:50

1	09.06.2021	FRUMTÖGGAFA	BHE
Útg.	Dags.	Lýsing	Nafn

VERKFRÆÐISTOFA

NEW NORDIC ENGINEERING ehf
Hæðamúli 6 - 201 Kópavogur Ísland
s. 899-3077 / 899-3577
Kl. 520914-1450. nne@nne.is www.nne.is


STEKKJARBERG 9

221 HAFNARFJÖRÐUR
HITALAGNIR - GRUNNMYND 2.HÆÐ
HÚS - A

Hönnun:	BHE	Verknúmer:	19035
Verkefnastjóri:	BHE	Málkvörð:	1:50
Teknað:	SJ	Dagsetning:	09.06.2021
Yfirfarir:	BMA	Blá:	Útgáfa:

Samþykkt:
Þórolfur B. Einarsson
Kt. 210281-3049

P3-21 1

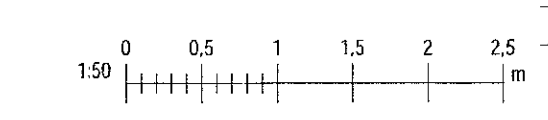

Skv. 09.06.2021 10:21:55
Ploc. 07/04/19

Skv. M:\AVR\19119035 - Stekkjarberg 9 - lagri\02 DESIGN\02 P - HITALAGNIR\Stekkarberg 9 - Hitalagnir v2.rvt

Copyright © New Nordic Engineering ehf. - Hönnuðir skissur sé allar með teikningum - Fyllubúna er að skilgreina samþykki