

Sambýkkt íbann
22 Júní 2021
Byggingulögreglan í Hafnarberg

Áritun hönnunarsjóra:
Gunnar Órn Sigurðsson Kt: 130666-3379

— HITI FRAMRÁS
- - - - - HITI BAKRÁS

SJÁ ALMENNAR SKÝRINGAR Á TEIKN. P0-01, P0-03, P0-04 OG P0-05.


STOFNLAGNIR ERU MEINANGRUN. HULDAR LAGNIR SKULU VERA EINANGRADAR OG SYNLEGAR LAGNIR AD OFNUM OEINANGRADAR OG MÁLADAR.

ALLAR INNSTEYPTAR RÖR-Í-RÖR HITALAGNIR Í OFNA ERU DN12 PEX MED SÜREFNISKÁPU NEMA ANNAÐ SÉ TEKIÐ FRAM Á TEIKNINGU.

LAGNIR AD STÖKUM OFNUM ERU DN10.

LAGNIR AD DEILIKISTUM ERU DN15.

EINANGRA SKAL FRAMRÁSARLAGNIR GÖLFHITA ÞAR SEM ÞÆR ERU LAGÐAR MED MINNA EN 100mm BIL.

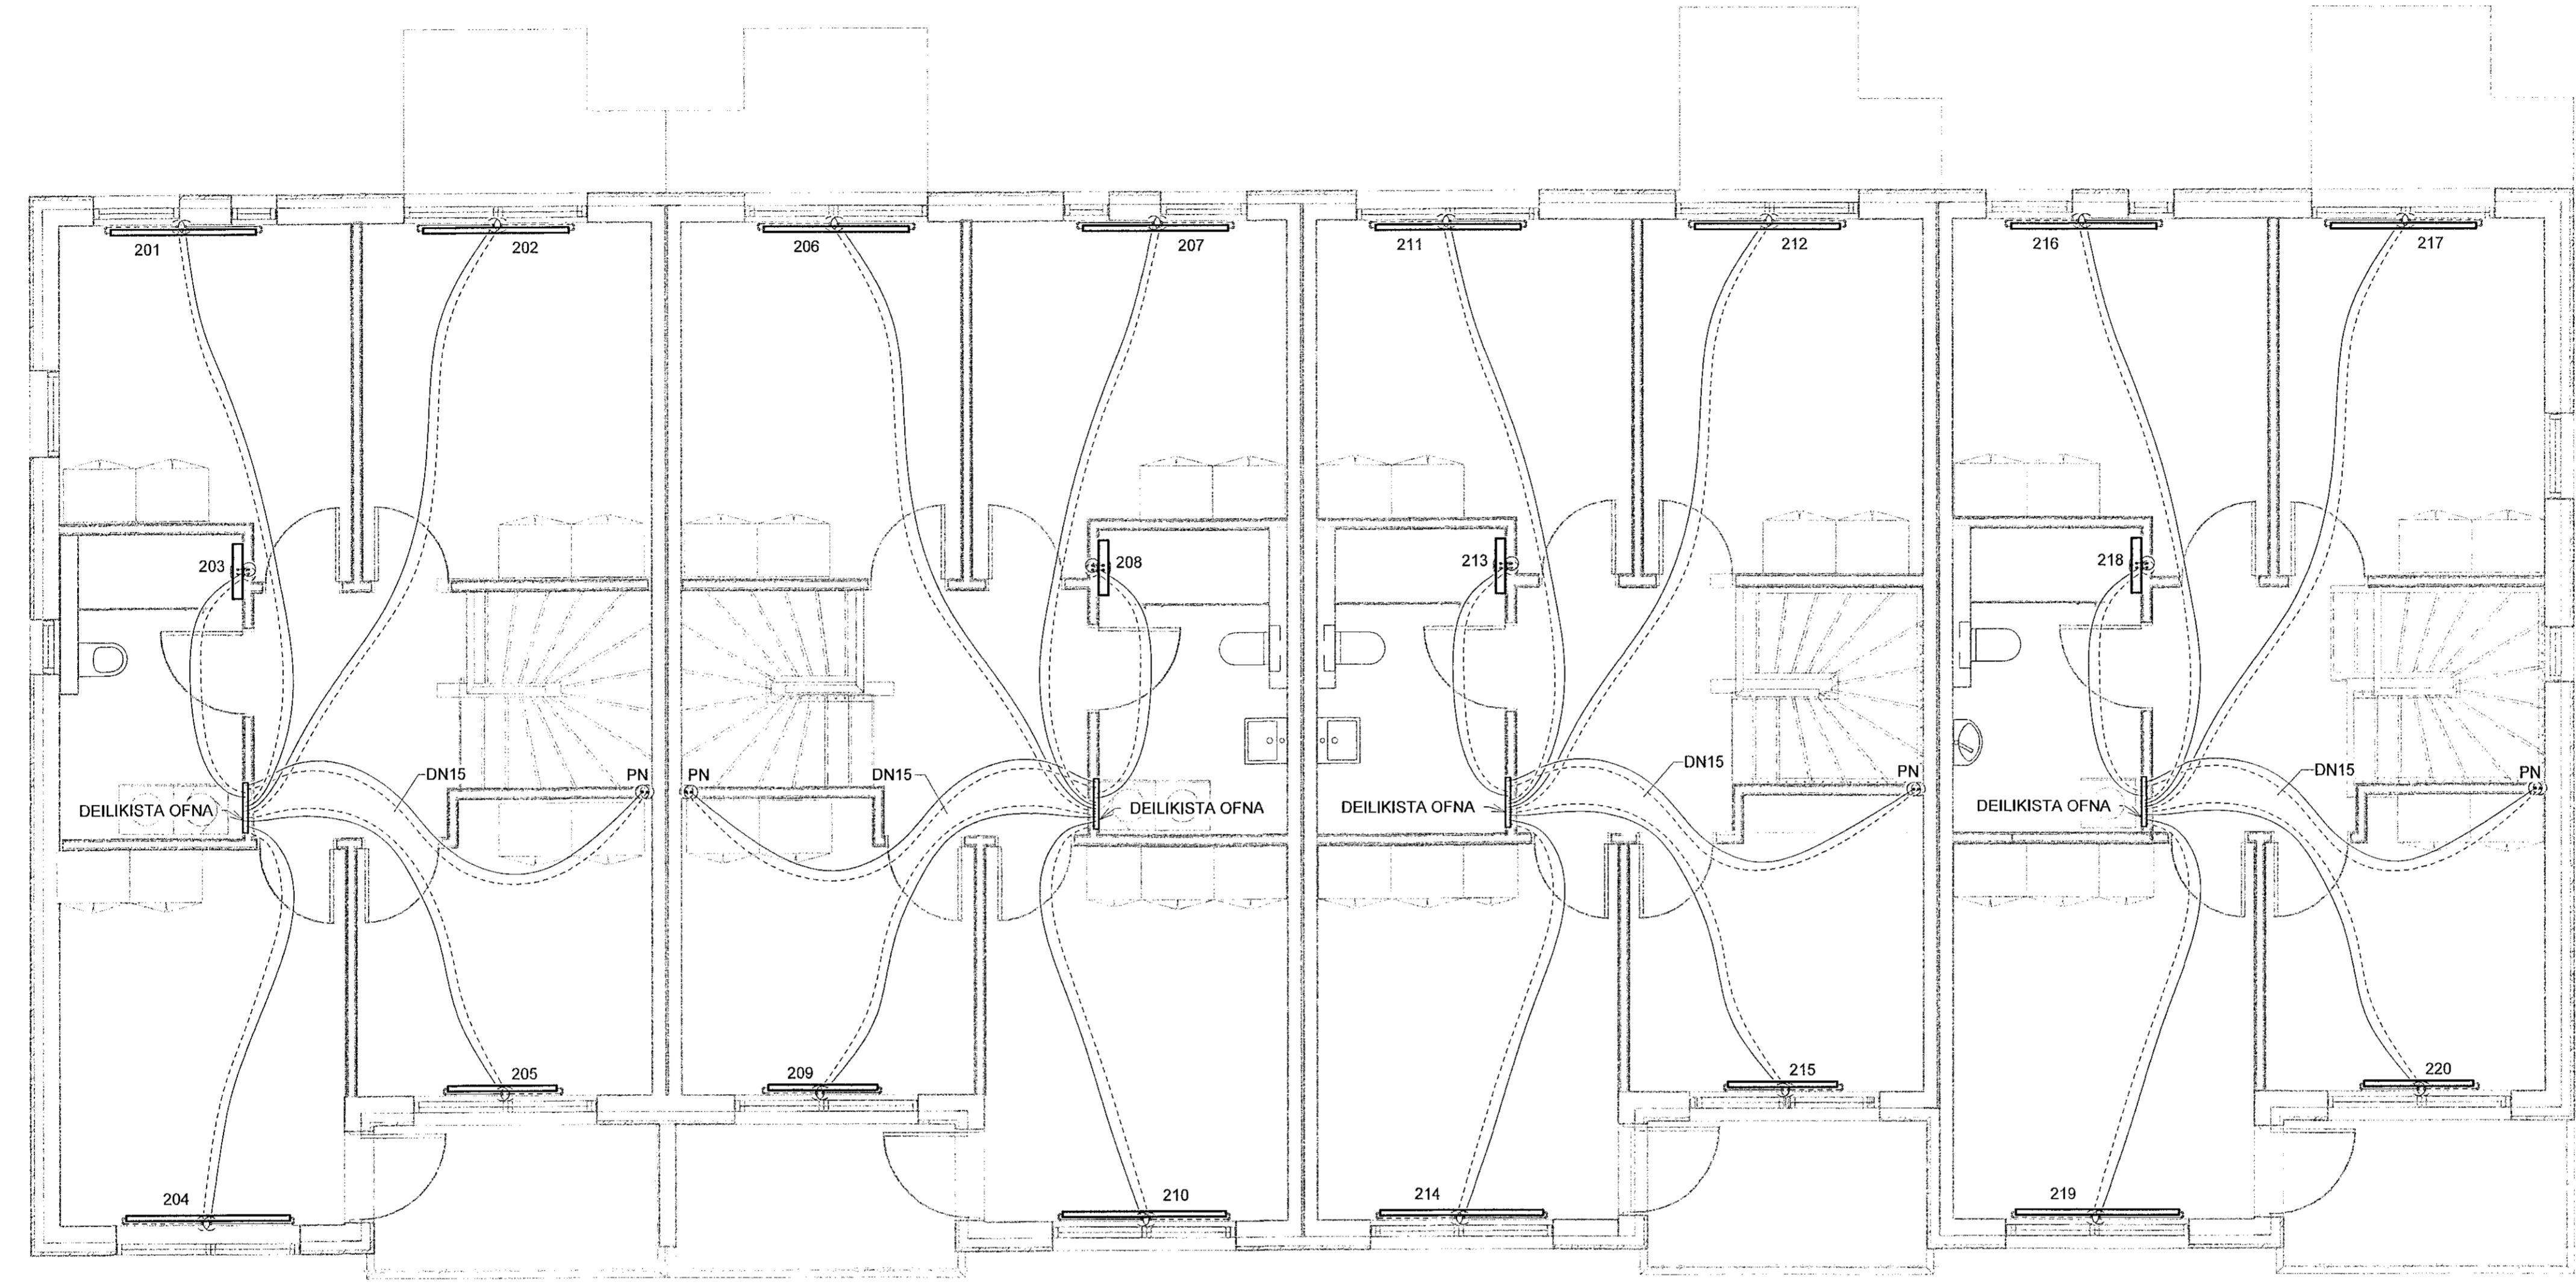

STEEKJARBERG 9 - 2.HÆÐ - B

OFNATAFLA		ΔT 35°C		
OFN [NR]	AFI. OFNS [W]	GERÐ OFNS	HÆÐ OFNS [MM]	LENGD OFNS [MM]
201	998	II	600	1600
202	998	II	600	1600
203	750	HANDKL.OFN		600
204	1122	II	600	1800
205	749	II	600	1200
206	998	II	600	1600
207	998	II	600	1600
208	750	HANDKL.OFN		600
209	749	II	600	1200
210	1122	II	600	1800
211	998	II	600	1600
212	998	II	600	1600
213	750	HANDKL.OFN		600
214	1122	II	600	1800
215	749	II	600	1200
216	998	II	600	1600
217	998	II	600	1600
218	750	HANDKL.OFN		600
219	1122	II	600	1800
220	749	II	600	1200
ALLS:	184,68			

ASK
8. Júní 2021
Gunnar Órn Sigurðsson

1	09.06.2021	FRUMÚTGÁFA	PBE
Útg.	Dags.	Lysing	Nafn


VERKFRÆDISTOFA

NEW NORDIC ENGINEERING ehf
Hafnarhöf 6 - 201 Kópavogur Ísland
s. 899-3011 / 899-3571
Kl. 520914-1450. nnc@nne.is www.nne.is

STEEKJARBERG 9

221 HAFNARFJÖRÐUR
HITALAGNIR - GRUNNMYND 2.HÆÐ
HUS - B *PHD2*

Hönnun:	PBE	Verknúmer:	19035
Verkefnaþjafi:	PBE	Mælikvarði:	1:50
Teiknað:	SJ	Dagsetning:	09.06.2021
Yfirfarir:	BMA	Blað:	Útgáfa:
Sambýkkt:	Forðfarir B. Einarsson		
Kl. 210281-3049		P3-22	1

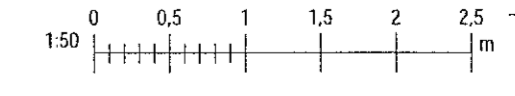

GRUNNMYND
MKV.1:50

Plat: 07/19/19
Skrá: M:\VVR\1919035 - Stekkjarberg 9 - lagir\02 DESIGN\02 P - PIPULAGNIR\Stekkarberg 9 - Hitalagnir v2.rvt

Copyright © New Nordic Engineering ehf. - Hornabúur eðslur sér eðan rétt á teikningum. - Fylgdu eðslu með skýringu samþykktu