

Samþykkt brann
22 Júní 2021
Bygginguvaldheimt 1144nfrfrd


Áritun hönnuðarstjóra:
Gunnar Órn Sigurðsson Kt: 130666-3379

SJÁ ALMENNAR SKÝRINGAR Á TEIKN. P0-01 OG P0-02
LOFTFRÆSLINGU ER STÝRT MEÐ RAKASKYNJARA EDA
TENGD LJÓSRÓFA OG SKAL GANGA Í 30 MÍN EFTIR
FRÆSLINGU.
ÞVERMÁL LOFTFRÆSLIAGNAR ER Ø100mm ÚR BLIKKI NEMA
ANNAD SÉ TEKIÐ FRAM.
OFAN Á LÖGN SKAL KOMA HETTA EDA SAFNKASSI.
ELDVERJA ÞARF LAGNIR MEÐ EINANGRUN, SEM KOMA
FRÁ ÖÐRU BRUNAHOLFI OG LIGGJA Í OPNU RYMI

STÆRÐIR STOKKA TIL ÚTSOGSVENTLA:
15L/S - Ø100
20L/S - Ø100

LOFTBIL UNDIR HURÐ EDA
YFRISTRAUMS RIST

8. Júní 2021
Gunnar Órn Sigurðsson

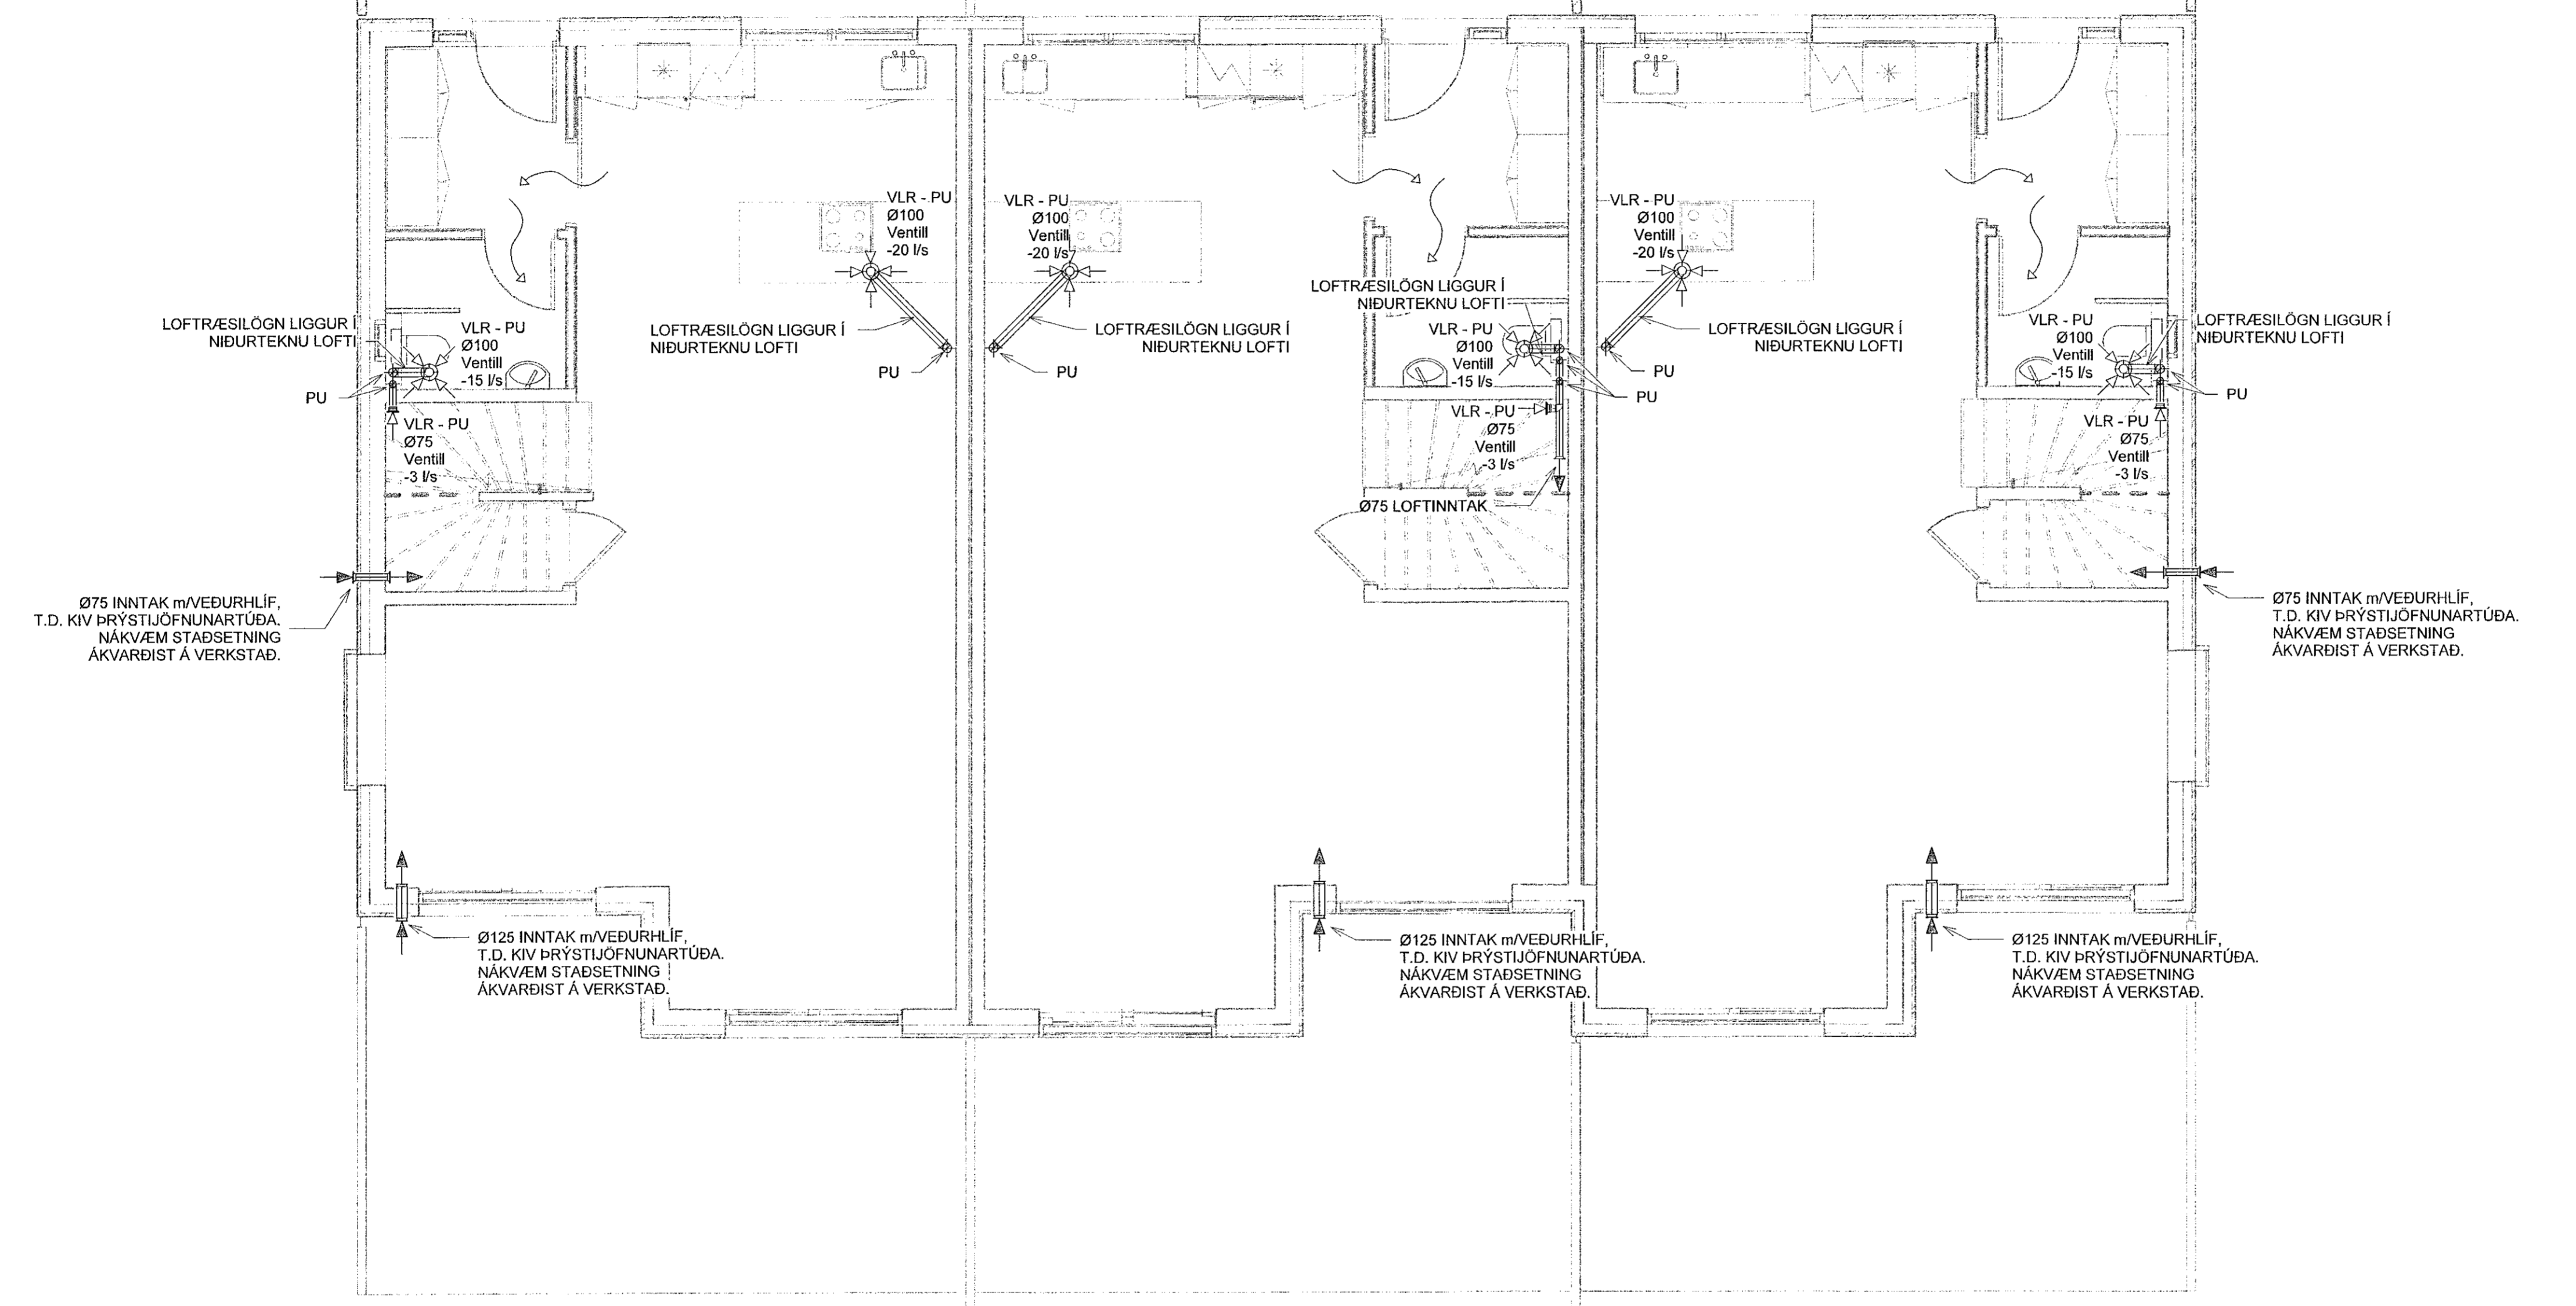

Ø75 INNTAK m/VEÐURHLÍF,
T.D. KIV ÞRÝSTJÓFNUNARTÚÐA.
NÁKVÆM STAÐSETNING
ÁKVÆRÐIST Á VERKSTAD.


Ø75 INNTAK m/VEÐURHLÍF,
T.D. KIV ÞRÝSTJÓFNUNARTÚÐA.
NÁKVÆM STAÐSETNING
ÁKVÆRÐIST Á VERKSTAD.

Ø125 INNTAK m/VEÐURHLÍF,
T.D. KIV ÞRÝSTJÓFNUNARTÚÐA.
NÁKVÆM STAÐSETNING
ÁKVÆRÐIST Á VERKSTAD.

Ø125 INNTAK m/VEÐURHLÍF,
T.D. KIV ÞRÝSTJÓFNUNARTÚÐA.
NÁKVÆM STAÐSETNING
ÁKVÆRÐIST Á VERKSTAD.

Ø125 INNTAK m/VEÐURHLÍF,
T.D. KIV ÞRÝSTJÓFNUNARTÚÐA.
NÁKVÆM STAÐSETNING
ÁKVÆRÐIST Á VERKSTAD.

LYKILMYND

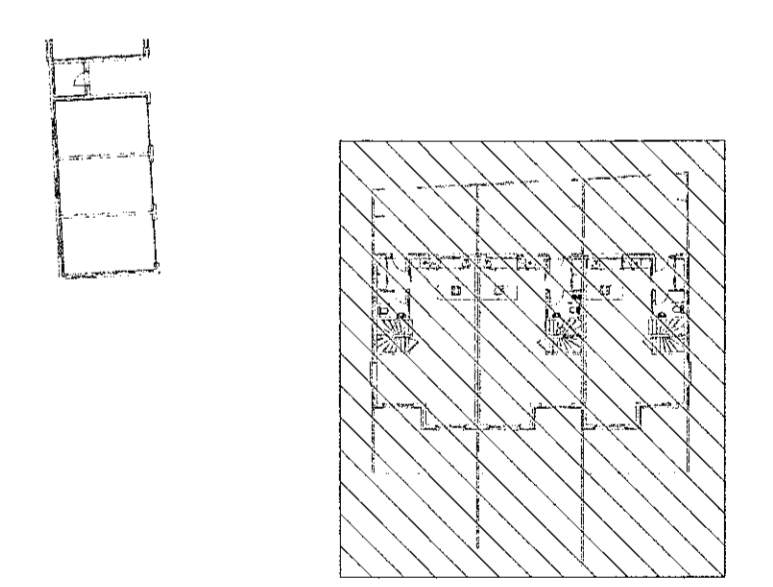

GRUNNMYND
MKV.1:50

1	09.06.2021	FRUMTILGÁFA	PBE
Útg.	Dags.	Lýsing	Nafn


VERKFRÆÐISTOFA

NEW NORDIC ENGINEERING ehf
Hæðsmári 6 - 201 Kopavogur Ísland
s. 899-3077 / 899-3577
Kt. 520914-1450. nne@nne.is www.nne.is

STEKKJARBERG 9

221 HAFNARFJORDUR
LOFTFRÆSLING - GRUNNMYND 1.HÆÐ
HUS - A *PHL 01*

Hönnun:	PBE	Verknúmer:	19035
Verkefnastjóri:	PBE	Mælikvarði:	1:50
Teiknað:	SJ	Dagsetning:	09.06.2021
Yfirfarir:	BMA	Blað:	Útgáfa:
Samþykkt:	Þórolfur B. Einarsson		
	Kt. 210281-3049		

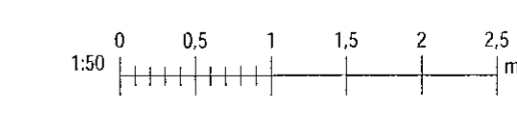

Skrá: 06.06.2021 10:02:12

Copyright © New-Nordic-Engineering ehf - Hönnuðir skráir eru almennt til lausnanna - Þjóðskaft er það skilgæpa samþykki