

Sampylkkt þann
22. Júní 2021
Byggingulduðinn / Hafnarhöfði


Áritun hönnunarstjóra:
Gunnar Örn Sigurðsson Kt. 130666-3379

SJÁ ALMENNAR SKÝRINGAR Á TEIKN. P0-01 OG P0-02
LOFTRÆSINGU ER STÝRT MED RAKASKYNJARA EDA
TENGD LJÓSROFA OG SKAL GANGA Í 30 MÍN EFTIR
RÆSINGU.
ÞVERMÁL LOFTRÆSILAGNAR ER Ø100mm ÚR BLIKKI NEMA
ANNAD SE TEKIÐ FRAM.
OFAN Á LOGN SKAL KOMA HETTA EDA SAFKASSI.
ELDVERJA ÞARF LAGNIR MED EINANGRUN, SEM KOMA
FRÁ ÖDRU BRUNAHÖLFI OG LIGGJA Í OPNU RÝMI

STÆRÐIR STOKKA TIL ÚTSOGSVENTLA:
15L/s - Ø100
20L/s - Ø100

LOFTBIL UNDIR HURÐ EDA
YFRISTRAUMS RIST

ASK
- 8. Júní 2021
Jónelle Sigurðsson

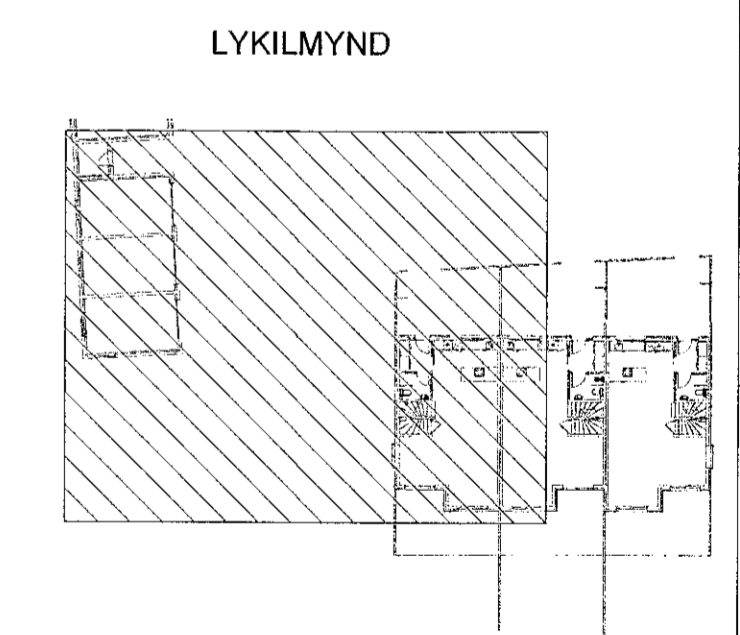

1	09.06.2021	FRUMÚTGAFA	PBE
Útg.	Dags.	Lýsing	Nafn

VERKFRÆÐISTOFA

NEW NORDIC ENGINEERING ehf
Hæðarnar 6 - 201 Kópavogur Ísland
s. 899-8071 / 899-3377
Kt. 520914-1450. newnordic.is www.nne.is


STEKKJARBERG 9

221 HAFNARJÖRÐUR
LOFTRÆSING - GRUNNMYND 1.HÆÐ
HÚS - A *M.H.O.I*


Hönnun:	PBE	Verknumur:	19035
Verkefnastjóri:	PBE	Mælikvarði:	1:50
Teiknað:	SJ	Dagsetning:	09.06.2021
Yfirfarið:	BMA	Blað:	Útgáfa:

Sampylkkt:
Þóroddur B. Einarsson
Kt. 210281-3049

P4-12 1

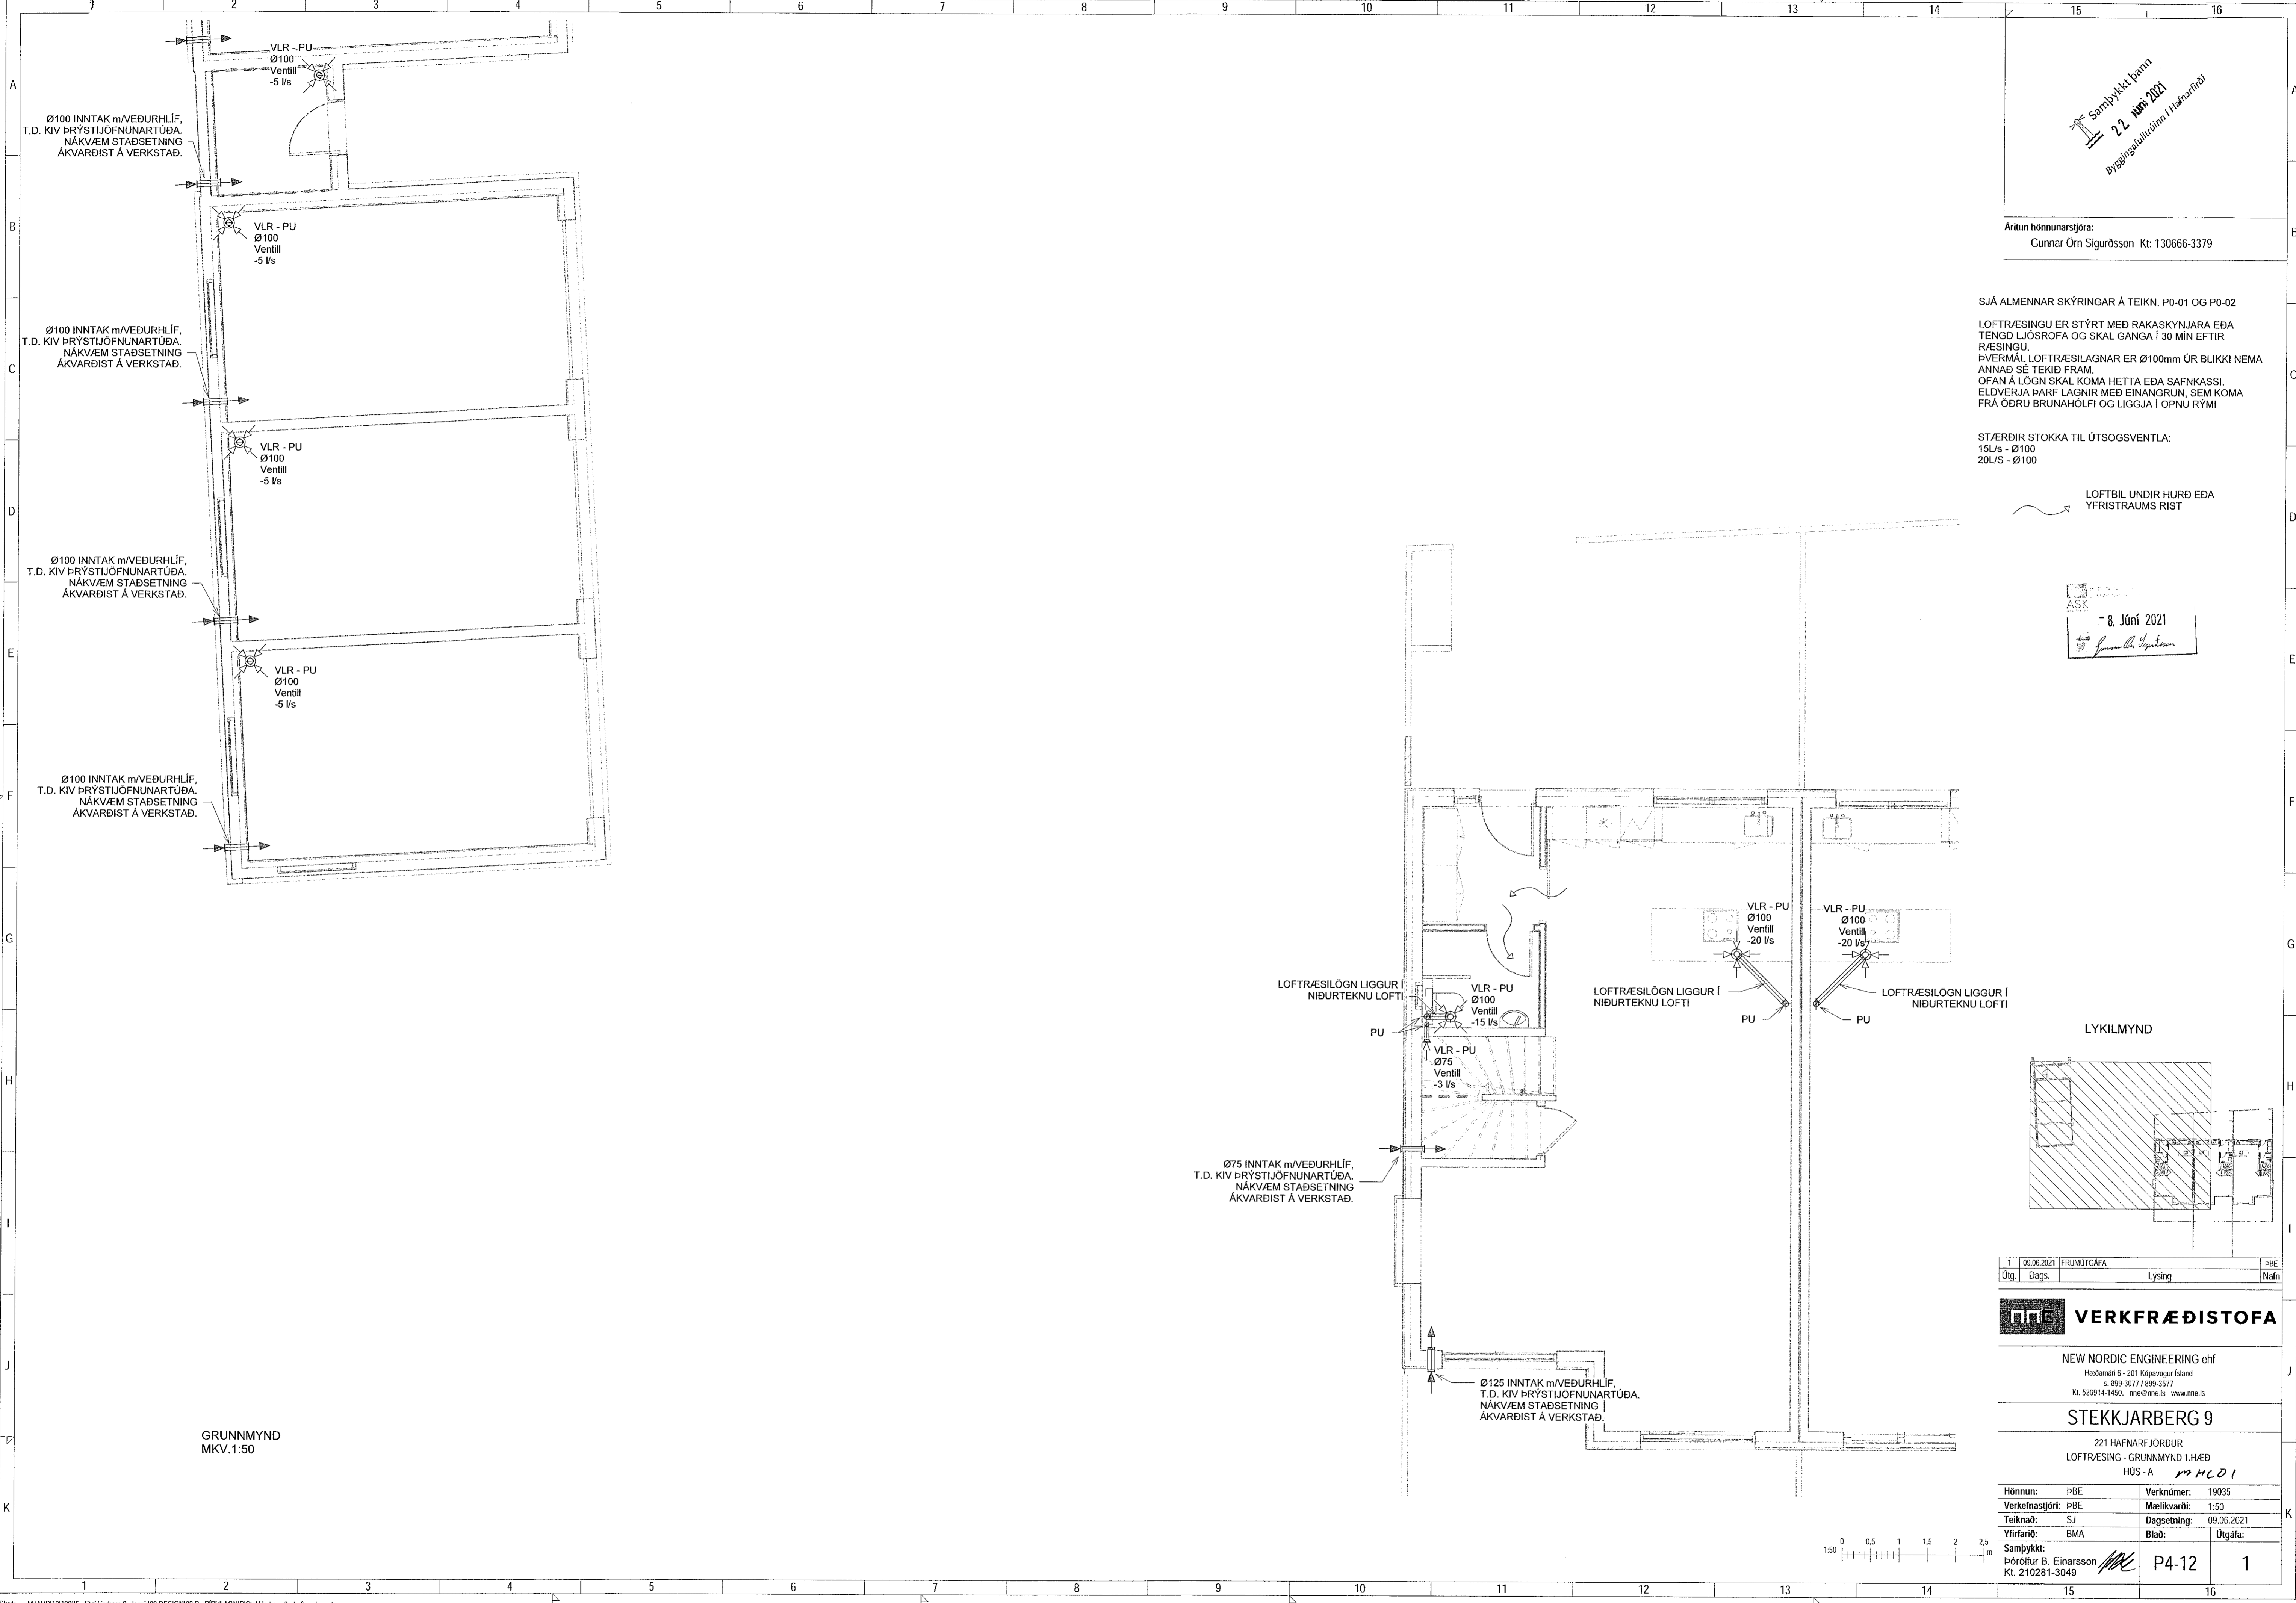

GRUNNMYND
MKV.1:50

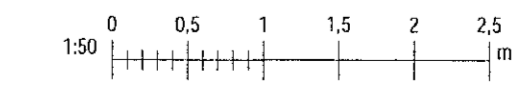

Save: 09.06.2021 10:40:13
Pnk: 010519
Skrá: M:\AVR\1919035 - Stekkjarberg 9 - lagin\02 DESIGN\02 P - PIPULAGNIR\Stekkarberg 9 - Loftræsing.rvt