

Samþykkt þann
22. Júní 2021
Byggingafræðingur / Hagkerfi

Aritun hönnunarstjóra:
Gunnar Órn Sigurðsson Kt: 130666-3379

SJÁ ALMENNAR SKÝRINGAR Á TEIKN. P0-01 OG P0-02
LOFTRÆSINGU ER STÝRT MED RAKASKYNJARA EDA
TENGD LJÓSRÓFA OG SKAL GANGA Í 30 MIN EFTIR
RÆSINGU. ÞVERMAL LOFTRÆSILAGNAR ER Ø100mm UR BLIKKI NEMA
ANNAD SÉ TEKIÐ FRAM. OFAN Á LOGN SKAL KOMA HETTA EDA SAFNKASSI.
ELDVERJA ÞARF LAGNIR MED EINANGRUN, SEM KOMA
FRÁ ÖÐRU BRUNAHÓLFÍ OG LIGGJA Í ÖPNU RÝMI


ST/ÆRÐIR STOKKA TIL ÚTSOGSVENTILA:
15L/s - Ø100
20L/s - Ø100

LOFTBIL UNDIR HURÐ EDA
YFRISTRAUMS RIST

ASK
8. Júní 2021
Gunnar Órn Sigurðsson

Ø75 INNTAK m/VEÐURHLÍF,
T.D. KIV ÞRÝSTIÖFNUNARTÚÐA,
NÁKVÆM STAÐSETNING
ÁKVÆRÐIST Á VERKSTAD.

LYKILMYND

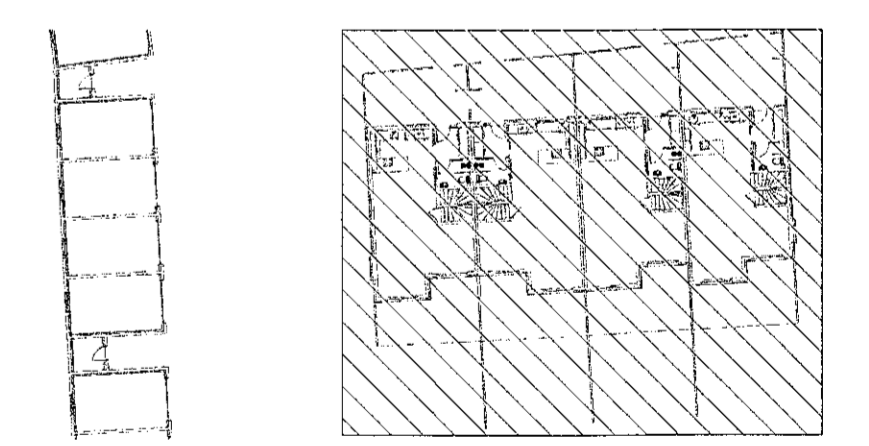

1	09.06.2021	FRUMTUGAFA	PBE
Útg.	Dags.	Lysing	Nafn


VERKFRÆDISTOFA

NEW NORDIC ENGINEERING ehf
Hæðamári 6 - 201 Kopavogur Ísland
s. 899-3077 / 899-3577
Kt. 520914-1450. nre@nne.is www.nne.is

STEEKJARBERG 9

221 HAFNARFJÖRÐUR
LOFTRÆSING - GRUNNMYND 1.HÆÐ
HÚS - B *MH 02*

Hönnun:	PBE	Verknúmer:	19035
Verkefnastjóri:	PBE	Mælikvarði:	1:50
Teiknað:	SJ	Dagsetning:	09.06.2021
Yfirfarið:	BMA	Blað:	Útgáfa:
Samþykkt:	Þóroldur B. Einarsson Kt. 210281-3049		P4-13 1

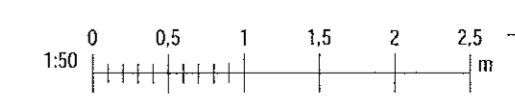

GRUNNMYND
MKV.1:50

Próf. 07/04/19
Sæm. 9.6.2021 10:40:51

Skrá: M\AVR\1919035 - Stekkjarberg 9 - lagnir\02 DESIGN\02 P - PIPULAGNIR\Stekkarberg 9 - Loftræsing.rvt

Copyright © New-Nordic Engineering ehf. Hönnuð af Gunnar Órn Sigurðsson. Öll réttindi eru höfð. Ekkert er hætt skilgáttu samþykki.