

Samþykkt þann  
22. Júní 2021  
Byggingulduddi í Hafnarfirði

Aritun hönnuðarsjóra:  
Gunnar Örn Sigurðsson Kt: 130666-3379


SJÁ ALMENNAR SKÝRINGAR Á TEIKN. P0-01 OG P0-02  
LOFTRÆSINGU ER STÝRT MED RAKASKYNJARA EDA  
TENGD LJÓSRÖFA OG SKAL GANGA Í 30 MÍN EFTIR  
RÆSINGU.  
ÞVERMÁL LOFTRÆSILAGNAR ER Ø100mm ÚR BLIKKI NEMA  
ANNAD SE TEKIÐ FRAM.  
OFAN Á LÖGN SKAL KOMA HETTA EDA SAFNKASSI.  
ELDVERJA ÞARF LAGNIR MED EINANGRUN, SEM KOMA  
FRÁ ÖÐRU BRUNAHÖLFI OG LIGGJA Í OPNU RÝMI

STÆRDIR STOKKA TIL ÚTSOGSVENTLA:  
15L/s - Ø100  
20L/s - Ø100

LOFTBIL UNDIR HURÐ EDA  
YFRISTRAUMS RIST

8. Júní 2021  
Gunnar Örn Sigurðsson

LYKILMYND

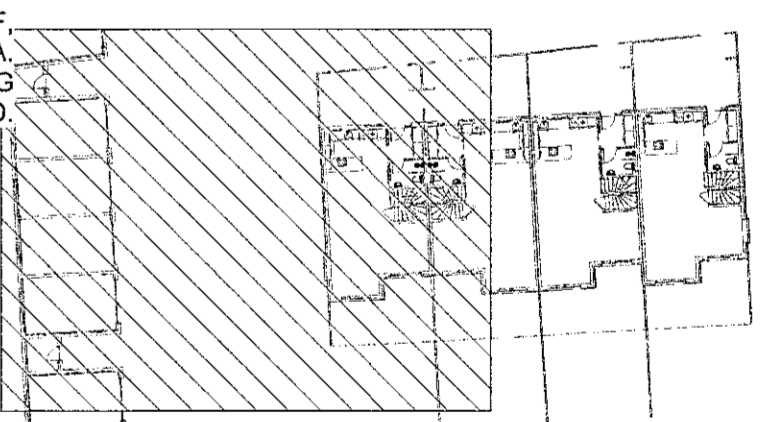



1	09.06.2021	FRUMÚTGÁFA	PBE
Útg.	Dags.	Lýsing	Nafn

**VERKFRÆDISTOFA**  
NEW NORDIC ENGINEERING ehf  
Höfundaráð 6 - 201 Kópavogur Ísland  
s. 899 3077 / 899 3577  
Kt. 520914-1450. nne@nne.is www.nne.is

**STEKKJARBERG 9**  
221 HAFNARFJORDUR  
LOFTRÆSING - GRUNNMÝND 1.HÆÐ  
HUS - B *HL 02*

Hönnun:	PBE	Verknúmer:	19035
Verkefnastjóri:	PBE	Málkvæði:	1:50
Teiknað:	SJ	Dagsetning:	09.06.2021
Yfirfari:	BMA	Blá:	Útgáfa:
Samþykkt:	Þóroddur B. Einarsson		
Kt. 210281-3049		P4-14	1

GRUNNMÝND  
MKV. 1:50

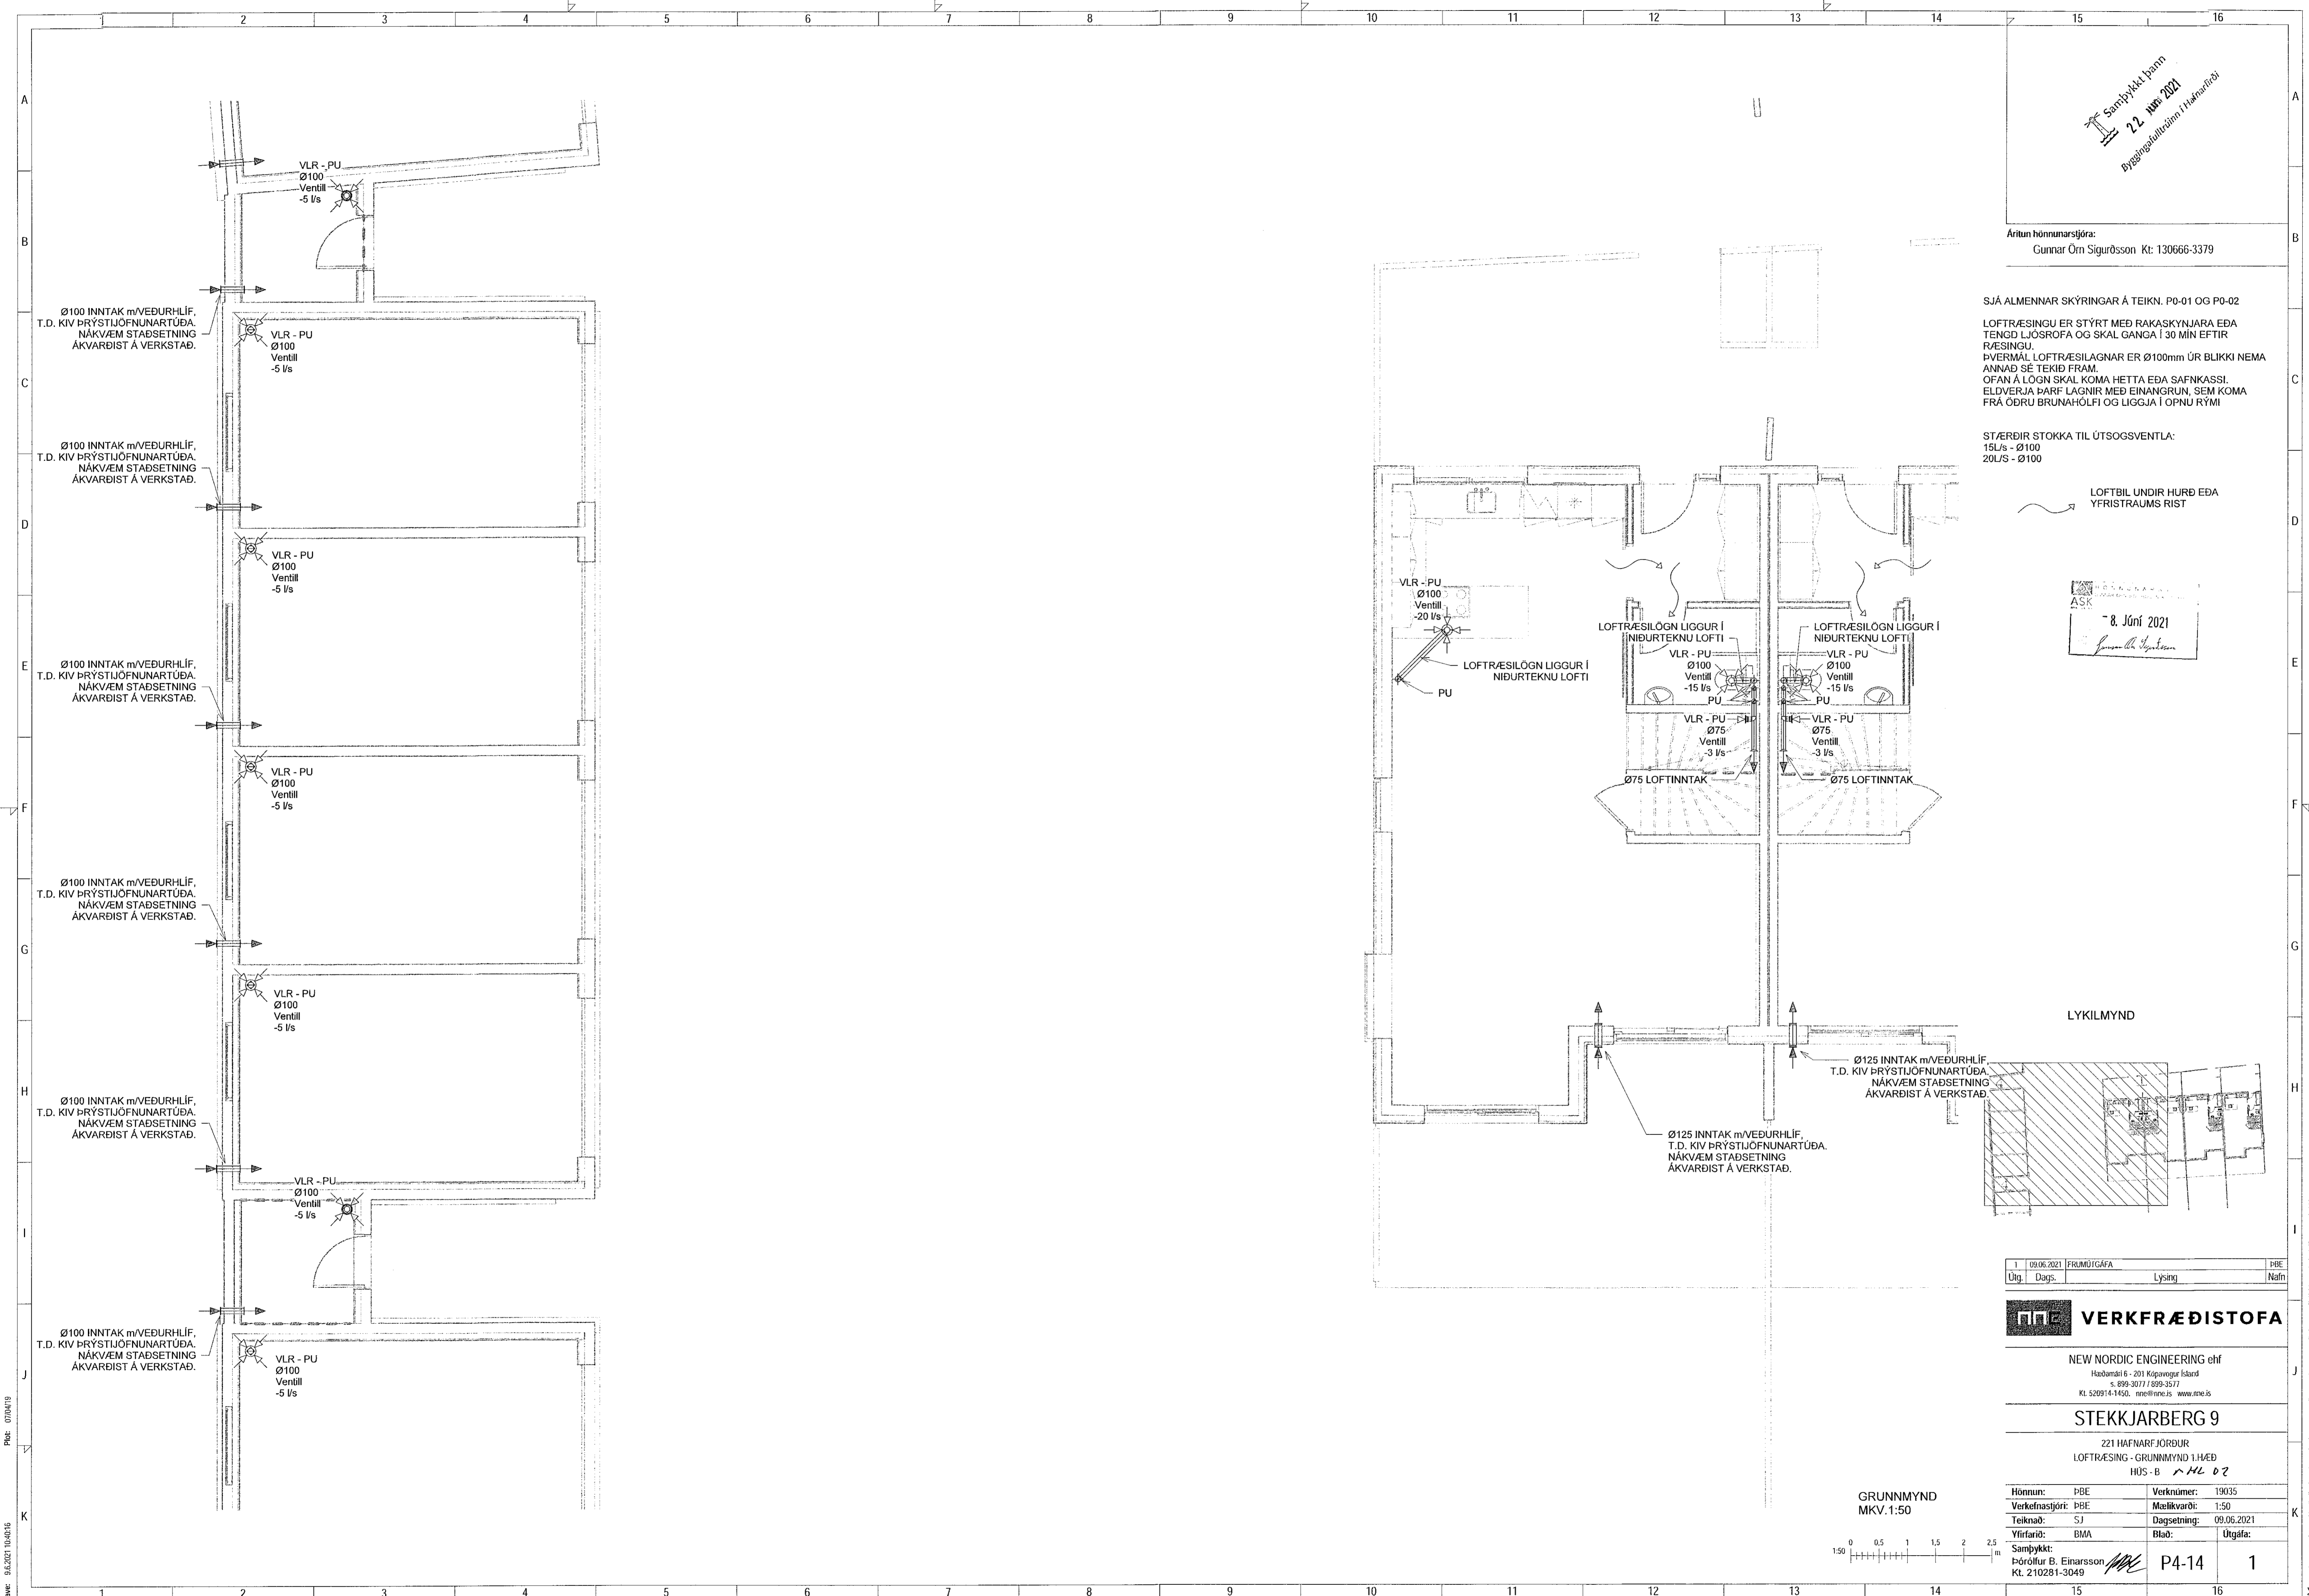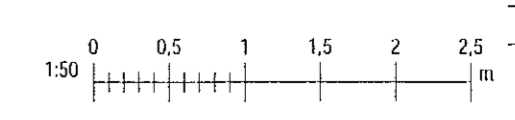

Skala: 09.06.2021 10:05:16  
PBE: 07/04/19

Copyright © New-Nordic Engineering ehf. - Hönnuðar áskilar sér alán rétt: e. laðkingum - Þróðum er það skilgætt samþykkt