

Samþykkt í samráði
22. Júní 2021
Bygginguvaldunarmáttak
Gunnar Órn Sigurðsson


Áritun hönnunarstjóra:
Gunnar Órn Sigurðsson Kt: 130666-3379

SJÁ ALMENNAR SKÝRINGAR Á TEIKN. P0-01 OG P0-02
LOFTRÆSINGU ER STÝRT MEÐ RAKASKYNNJARA EDA
TENGD LJÓSRÖFA OG SKAL GANGA Í 30 MÍN EFTIR
RÆSINGU.
ÞVERMÁL LOFTRÆSILAGNAR ER Ø100mm ÚR BLIKKI NEMA
ANNAD SÉ TEKIÐ FRAM.
OFAN Á LÖGN SKAL KOMA HETTA EDA SAFNKASSI.
ELÐVERJJA ÞARF LAGNIR MEÐ EINANGRUN, SEM KOMA
FRÁ ÖÐRU BRUNAHOLFI OG LIGGJA Í ÖPNU RYMI

ST/ERÐIR STOKKA TIL ÚTSOGSVENTLA:
15L/S - Ø100
20L/S - Ø100

LOFTBIL UNDIR HURÐ EDA
YFRISTRAUMS RIST

8. Júní 2021
Gunnar Órn Sigurðsson

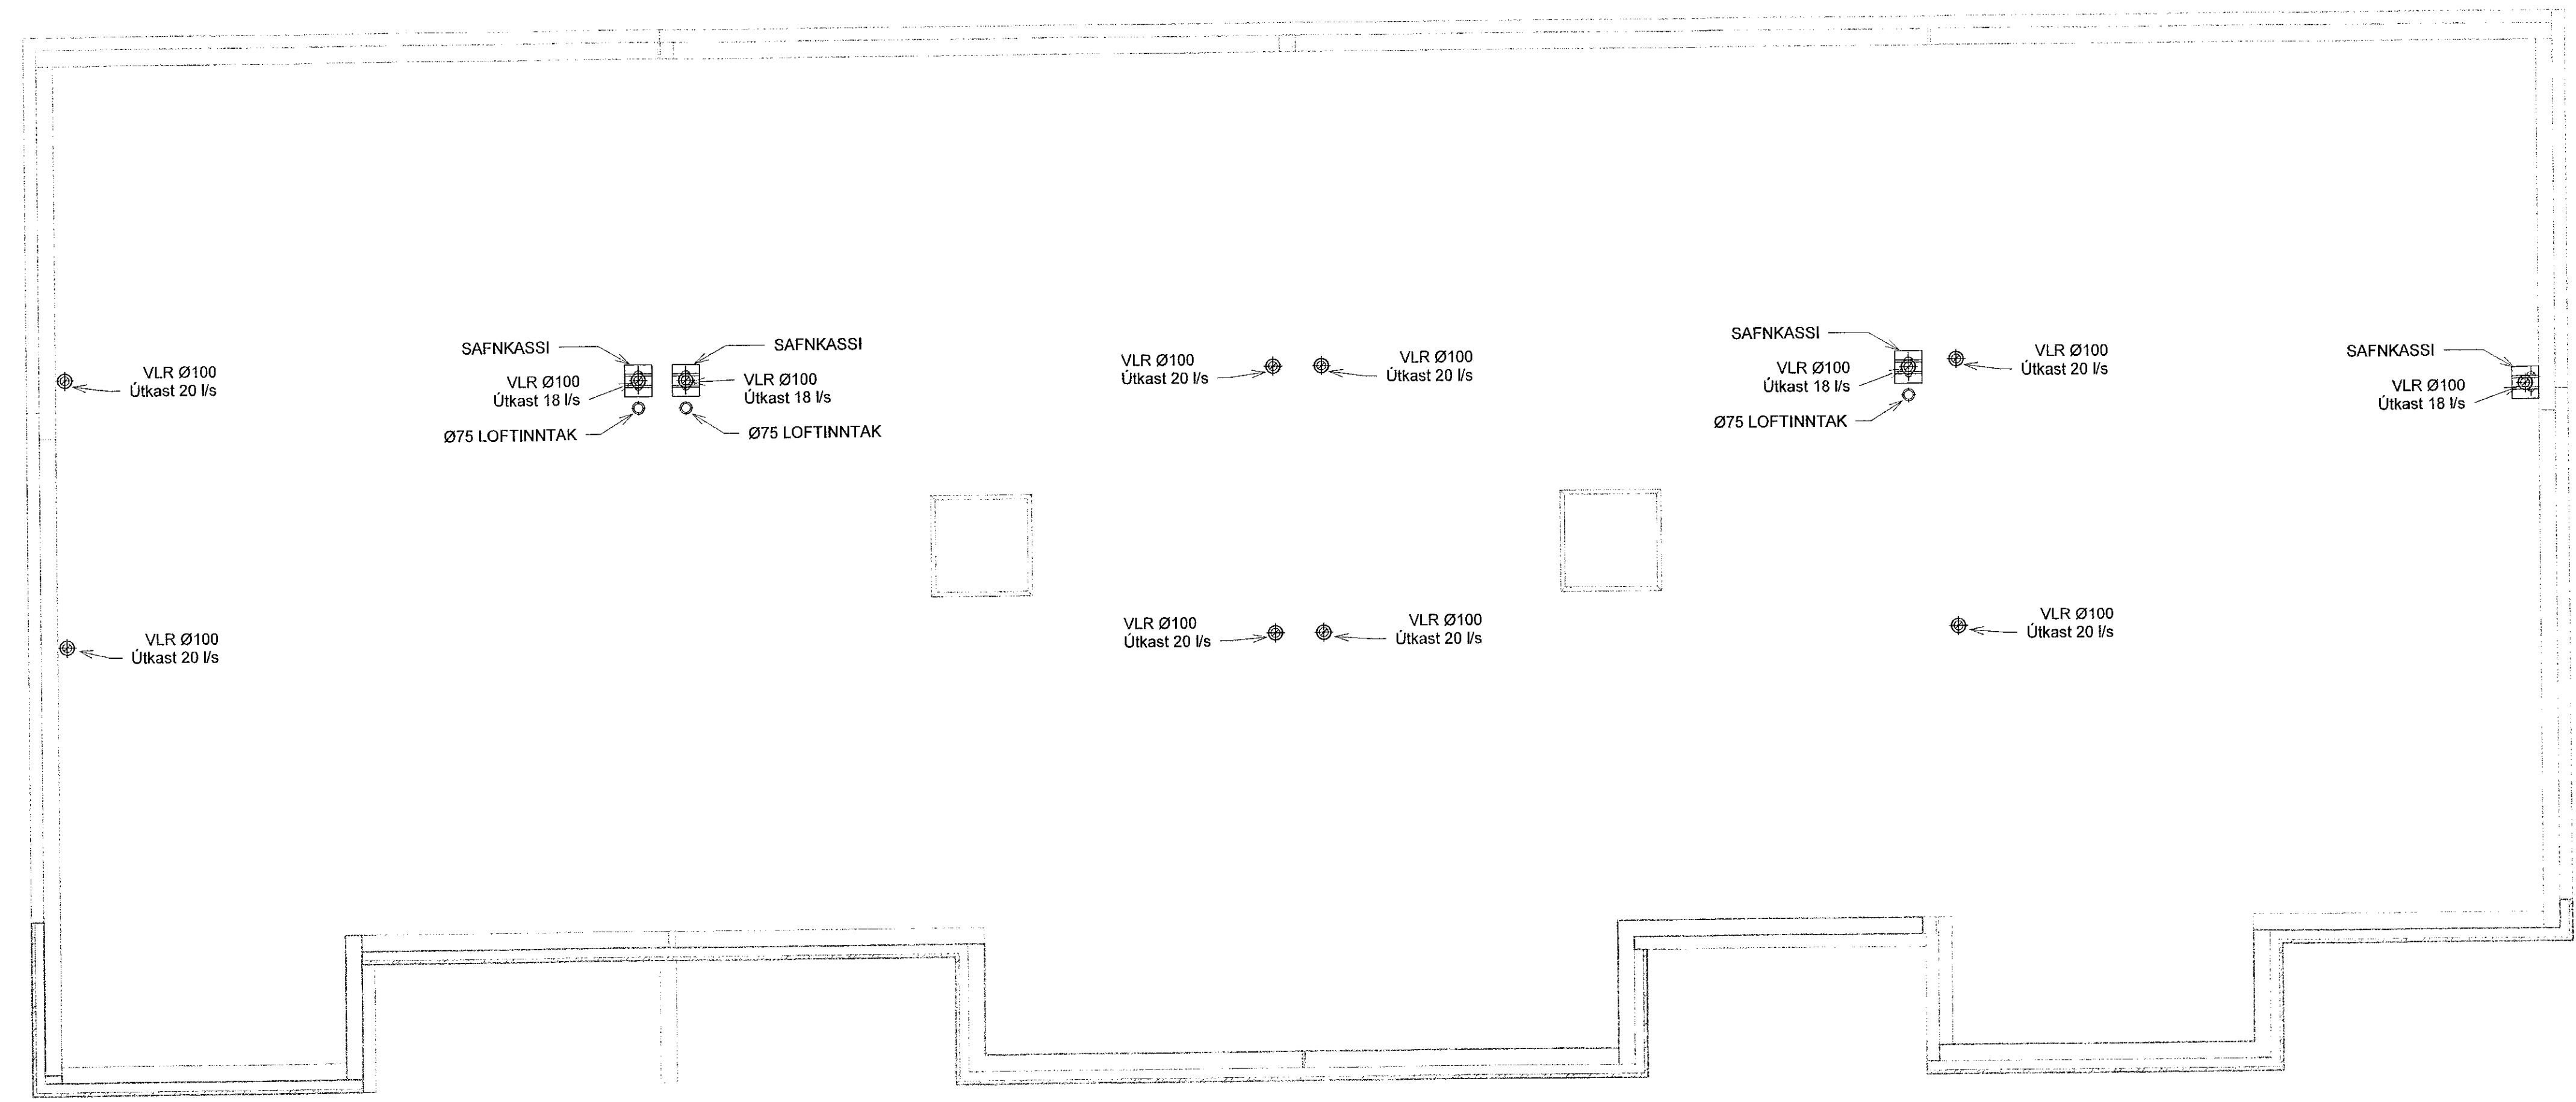

GRUNNMYND
MKV.1:50

1	09.06.2021	FRUMJÓGAFA	PBE
Útg.	Dag:	Lýsing	Nafn
NEW NORDIC ENGINEERING ehf Háðamni 6 - 201 Kópavogur Ísland Sími: 399-3077 / 399-3377 Kt. 520914-1450. nne@nne.is www.nne.is			
STEKKJARBERG 9 221 HAFNARFJORDUR LOFTRÆSING - GRUNNMYND PAK HÚS - B <i>MHL 02</i>			
Hönnun:	PBE	Verknúmer:	19035
Verkefnastjóri:	PBE	Mælikvarði:	1:50
Teiknað:	SJ	Dagsetning:	09.06.2021
Yfirfarið:	BMA	Blad:	Útgáfa:
Samþykkt:			
Þórólfur B. Einarsson Kt. 210281-3049	<i>MHL</i>	P4-32	1

Skala: 01/04/19
Skrá: 06.02.2021 16:02:23

Copyright © New Nordic Engineering ehf. Hönnuð og skilur sér alán með útsöngum - Þjaldun er tekið skilríki samþykki