



ÁRITUN BYGGINGARFULLTRÚA

Sambýkt í þann 21. Nóv. 2019
Byggingulátturinn í Hafnarvíði

ASK
ÁSKAÐAÐUR ÖSKAÐAÐUR HT 15099 5179

12. Nóv. 2019

ÁRITUN HÖNNUNARSTJÓRA

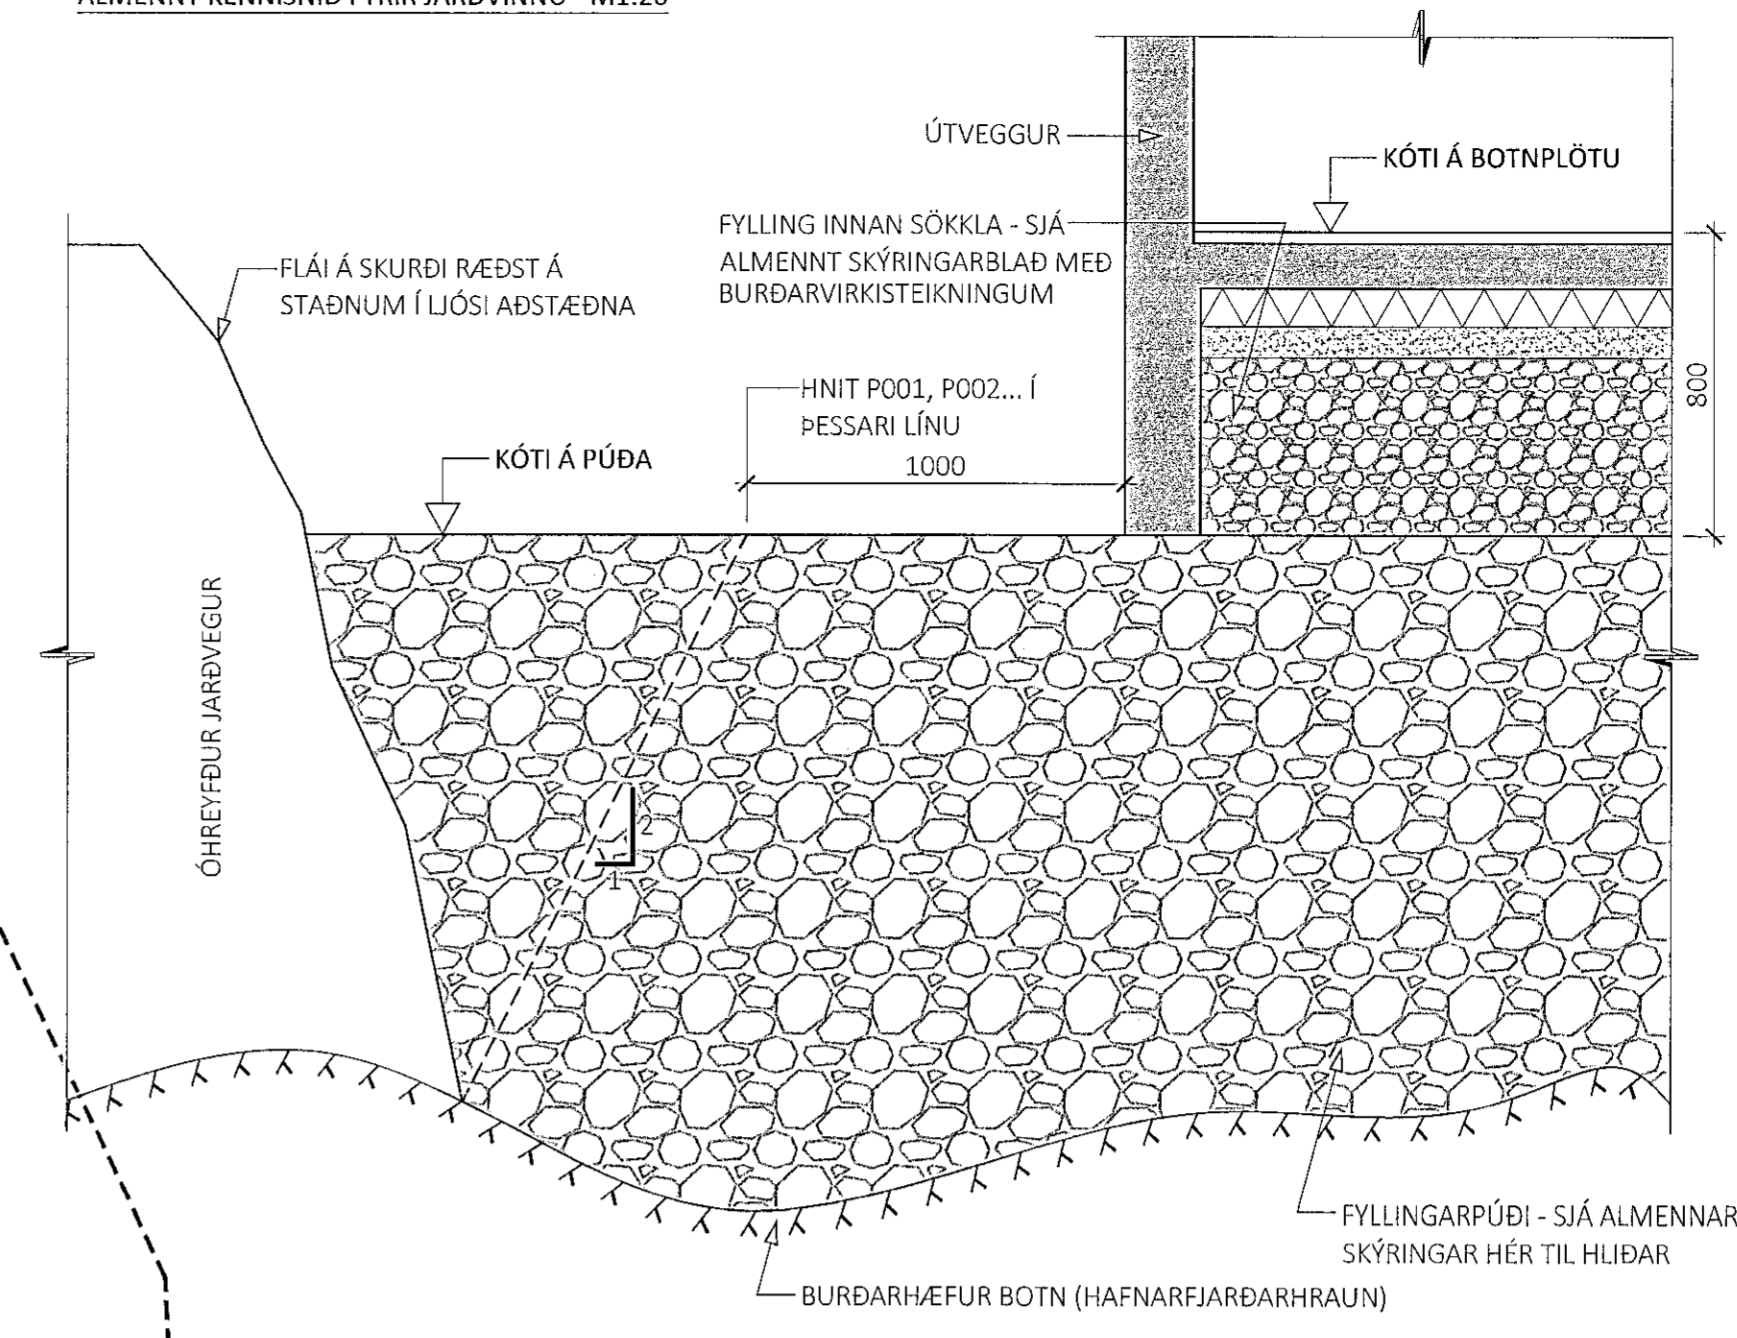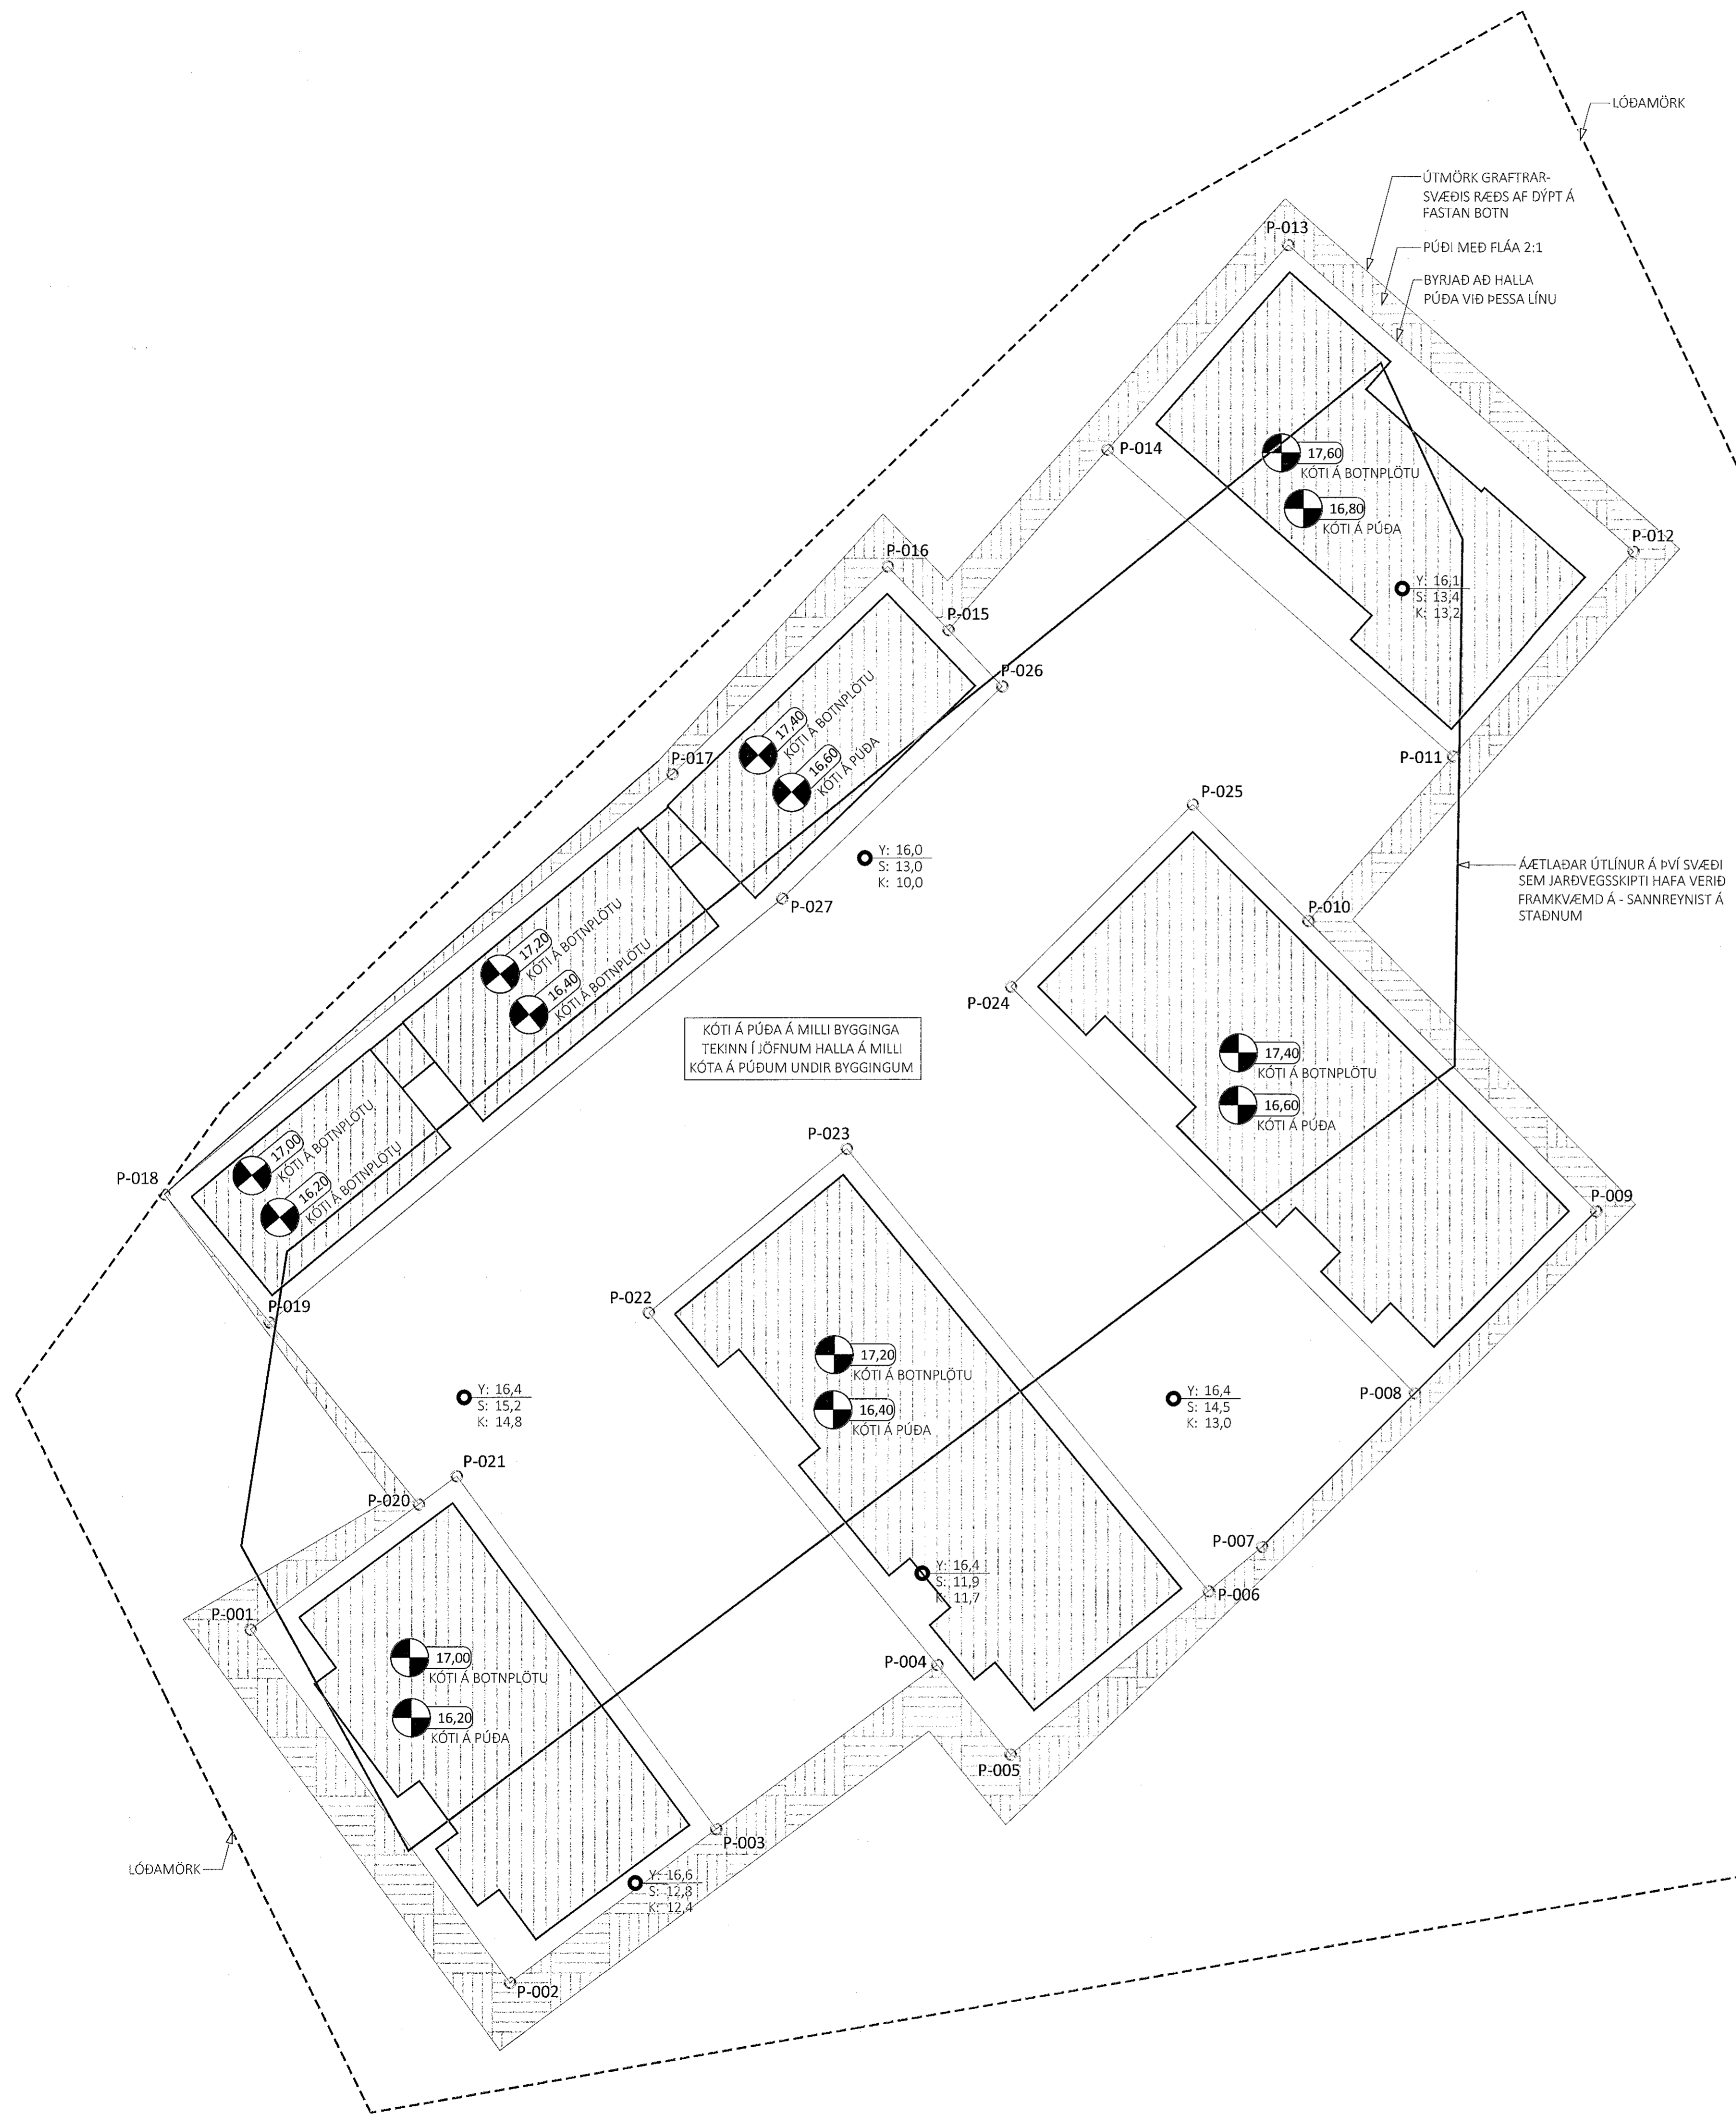

- ALMENNT SKÝRINGAR:
- ÖLL MÁL ERU Í MILLIMETURUM EN KÓTAR ERU Í METRUM
 - Á ÞVÍ SVÆÐI INNAN GRAFTRARMARKA SEM HEFUR EKKI NÚ ÞEGAR VERIÐ JARÐVEGSSKIPTI Á SKAL FJARLÆGJA LAUSAN JARÐVEG NIÐUR Á BURÐARHJEFAN BOTN
 - ÞAR SEM KLÖPP LIGGUR HÆRRA EN 60cm UNDIR UPPGEFNUM KÓTA Á FYLLINGARPÚÐA SKAL FLEYGA KLÖPP Í EFTIRFARANDI KÓTA:
 - KÓTI Á FYLLINGARPÚÐA - 60cm
 - ÞANNIG AÐ TRYGGT SÉ AÐ ÞYKKT Á PÚÐA FARI EKKI UNDIR 60cm
 - GRUNNVATNSHJED LIGGUR HÁTT INNAN LÓÐAR OG SKAL ÞVÍ GERT RÁÐ FYRIR AÐ NOTAST ÞURFI VIÐ MIÖG AFKASTA MIKLAR DÆLUR MEDAN Á FRAMKVÆMD STENDUR
 - BURÐARFYLLING SKAL VERA BÖGGLABERG OG SKAL ÞAÐ VERA FROSTPOLID OG SLITSTERKT OG SKAL KORNADREIFING VERA ÞANNIG AÐ GÖÐ ÞJÖPPUN NÁIST. MESTA STEINASTÆRÐ Í HVERJU LAGI MÁ EKKI VERA MEIRI EN 1/3 AF ÞYKKT HVERS LAGS. ALLA FYLLINGU SKAL ÞJAPPA Í LÖGUM, EN ÞYKKT LAGANNA OG FJÖLDI FYRIRFERDA ER HÁÐ AFKÖSTUM ÞEIRRA TÆKJA SEM NOTUÐ VERÐA VIÐ FRAMKVÆMDINA. TIL VIÐMÍÐUNAR ER ÞESS GETIÐ AÐ MED 10 TONNA VÍBROVALTARA MÁ LAGÞYKKT EKKI FARA YFIR 60cm OG LÁGMARKSFJÖLDI FYRIRFERDA ERU 5. VÆTA SKAL FYLLINGUNA VEL Á MILLI UMFERDA. GERÐ ER KRAFA UM AÐ FYLLINGIN STANDIST EFTIRFARANDI ÞJÖPPUNARPRÓF:
 - $E_2 \geq 120 \text{ MPa}$
 - $E_2/E_1 \leq 2,2$

TÁKN:

- Y: YFIRBORÐSKÓTI
S: KÓTI Á SETLÖGUM
K: KÓTI Á KLÖPP

PRUFUHOÐUR SAMKVÆMT GÖGNUM FRÁ LÍNUHÖNNUN

FLÁI Á PÚÐA - LÁGMARKSHALLI ER 2:1

FYRIRHUGAÐAR BYGGINGAR

HNIÐASKRÁ FYRIR FYLLINGARPÚÐA:

	X-HNIÐ	Y-HNIÐ
P-001	356777,168	398930,869
P-002	356790,661	398912,590
P-003	356801,378	398920,500
P-004	356812,864	398928,979
P-005	356816,682	398924,337
P-006	356826,969	398932,798
P-007	356829,766	398935,098
P-008	356837,709	398943,035
P-009	356847,148	398952,466
P-010	356832,149	398967,487
P-011	356839,672	398976,006
P-012	356849,047	398986,623
P-013	356831,058	399002,509
P-014	356821,682	398991,892
P-015	356813,422	398982,537
P-016	356810,262	398985,828
P-017	356799,075	398975,087
P-018	356772,689	398953,386
P-019	356778,154	398946,745
P-020	356785,910	398937,322
P-021	356787,884	398938,780
P-022	356797,861	398947,222
P-023	356808,149	398955,683
P-024	356816,681	398964,080
P-025	356826,125	398973,516
P-026	356816,218	398979,625
P-027	356804,791	398968,653

ÓTG. DAGS. SKÝRING

STEKKJARBERG 9
HAFNARFJÖRÐUR

JARÐVINNA
GRAFTRARPLAN
GRUNNMYND OG SNIÐ

SAMÞYKKT: KENNITALA:
Sund Dinsdóttir 070970-4149

DAGS. ÓTGAFAU: 09.12.2019 HÖNNUÐUR: HE
DAGS. BREYTI: YFIRFARID AF: ES

MÆLUVARÐI: 1:200 / 1:20

HANNA
VERKFRÆÐISTOFA

18025 0001

VERKNR. NÚMÉR ÓTG.

ÁRMÚLA 4-6 108, REYKJAVÍK, CT. 631216-0480 Sími: 771-5252
hannaverk.is hrudd@hannaverk.is