


ÁRITUN HÖNNUNARSTJÓRA
ALMENNAR SKÝRINGAR:

- SJÁ FLEIRI ALMENNAR SKÝRINGAR Á TEIKNINGU 0000
- ÖLL MÁL ERU Í MILLIMETRUM, EN KÓTAR OG HNIT ERU Í METRUM
- BYGGINGIN ER GRUNDUÐ Á ÞJÖPPUDUM BÖGGLABERGS-ÞÚÐA
- LEYFILEGT ÁLAG Á FYLINGU ER 0,30 MPa Í BROTMARKARASTANDI OG 0,45 MPa Í JARÐSKJÁLFTA
- SJÁ TEIKNINGAR FRÁ AS HÖNNUN OG RÁÐGJÖF FYRIR SÖKKULSKAUT
- SJÁ TEIKNINGAR FRÁ NNE FYRIR GÖT Í SÖKKLA OG STAÐSETNINGU GÖLFNIBURFALLA


TÁKN:

- U-XXX HNITAPUNKTUR Í ÚTBRÚN UNDIRSTAÐA
- 0,00 STEYPUKÓTI OFAN Á PLÖTU
- t=120 ÞYKKT Á STEYPTRI BOTNPLÖTU


GRUNNMYND UNDIRSTAÐNA - HÚS A TIL C - M1:50

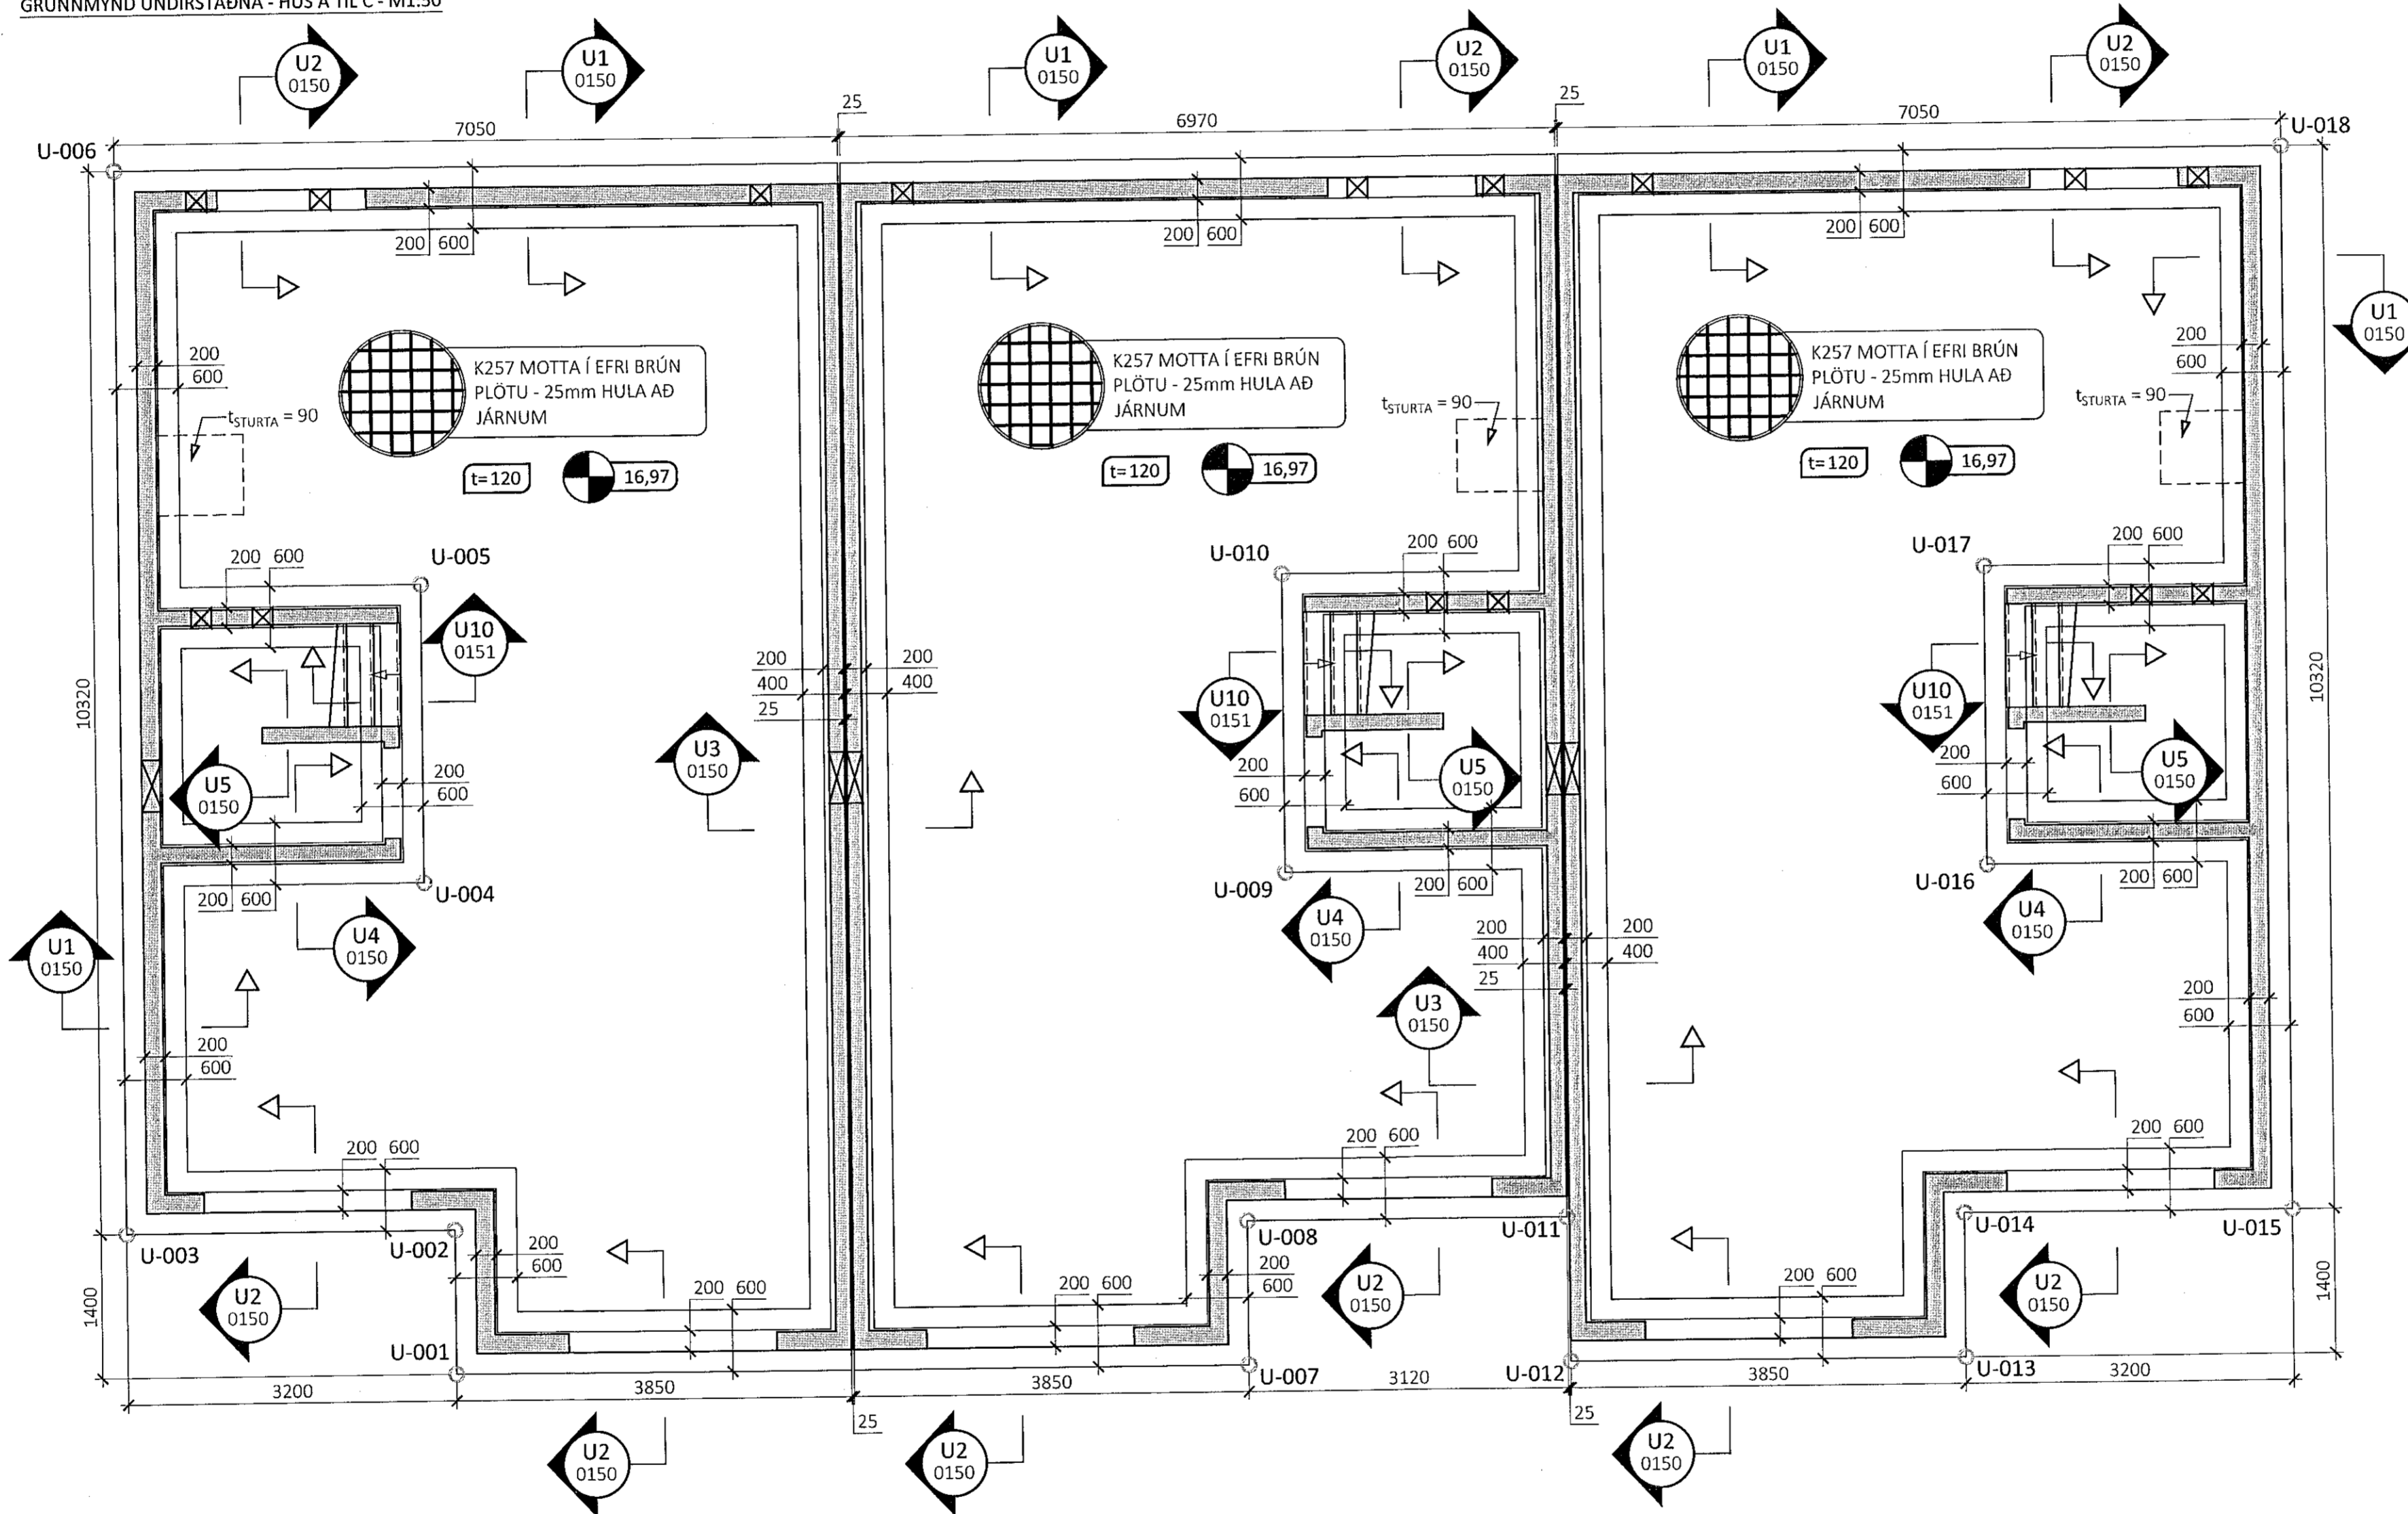

LYKILMYND FYRIR STEKKJARBERG 9

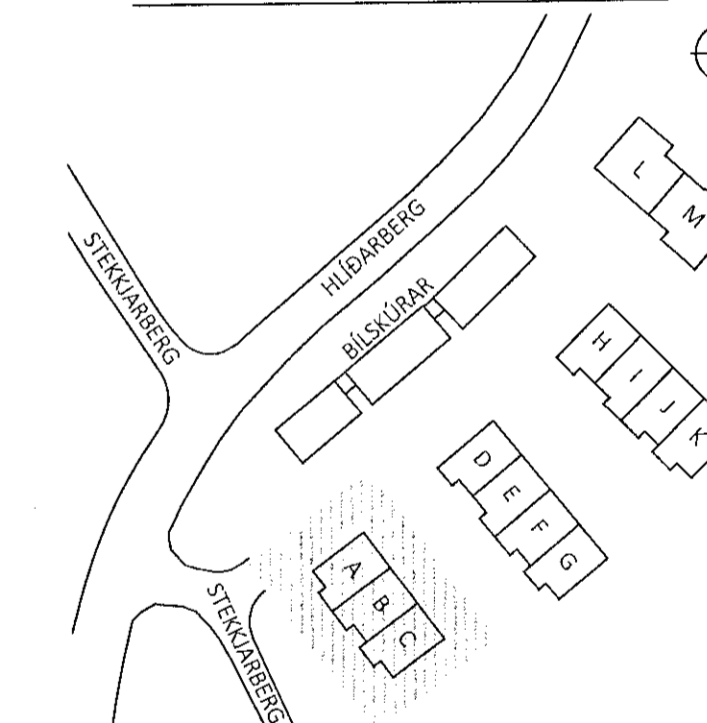

ALMENNT DEILI Í PLÖTUPYNNINGU Í BOTNPLÖTU Í STURTUKLEFUM

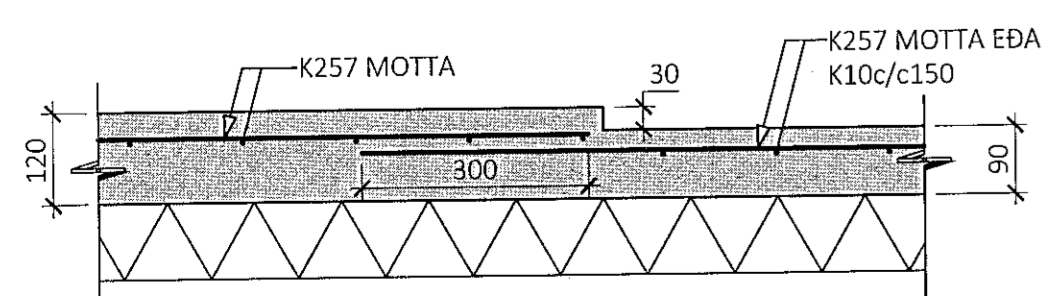

SJÁ TEIKNINGAR ARKITEKTA FYRIR MÁLSETNINGAR Á PYNNINGUM

HNITASKRÁ FYRIR ÚTHORN UNDIRSTAÐNA:

	X-HNIT	Y-HNIT
U-001	356780,187	398928,126
U-002	356781,313	398928,957
U-003	356779,413	398931,532
U-004	356783,874	398931,171
U-005	356786,207	398932,893
U-006	356787,716	398937,661
U-007	356784,775	398921,911
U-008	356785,901	398922,742
U-009	356788,860	398924,417
U-010	356791,193	398926,139
U-011	356787,754	398920,232
U-012	356786,643	398919,380
U-013	356788,929	398916,283
U-014	356790,055	398917,114
U-015	356791,956	398914,540
U-016	356792,925	398918,910
U-017	356795,258	398920,632
U-018	356800,259	398920,669

ÚTG. DAGS. SKÝRING

STEKKJARBERG 9
HAFNARFJÖRÐUR

BURÐAVIRKI
UNDIRSTÖÐUR - HÚS A TIL C
GRUNNMYND

SAMPYKKI: KENNITALA:
Hrúnd Dínarséttir 070970-4149

DAGS. ÚTGÁFU: 09.12.2019 HÖNNUÐUR: HE

DAGS. BREYTI: YFIRFARIR AF: ES

MÆLIKVARDI: 1:50

HANNA
VERKFRÆÐISTOFA

18025 0101
VERKNR. NÚMÉR ÚTG.

ÁRMÚLA 4-6 108, REYKJAVÍK KT. 631216-0480 Sími: 771-5252
hannaverki.is hrund@hannaverki.is