
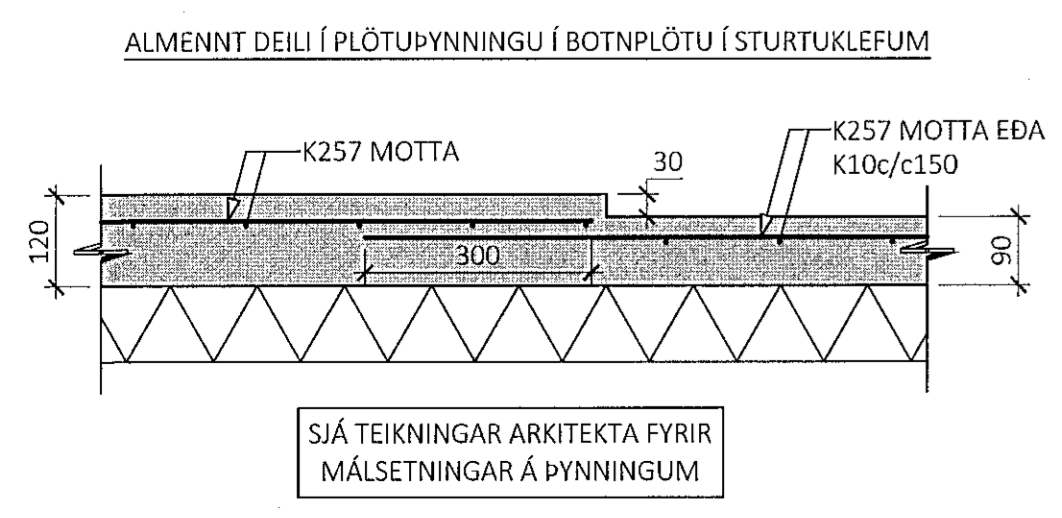
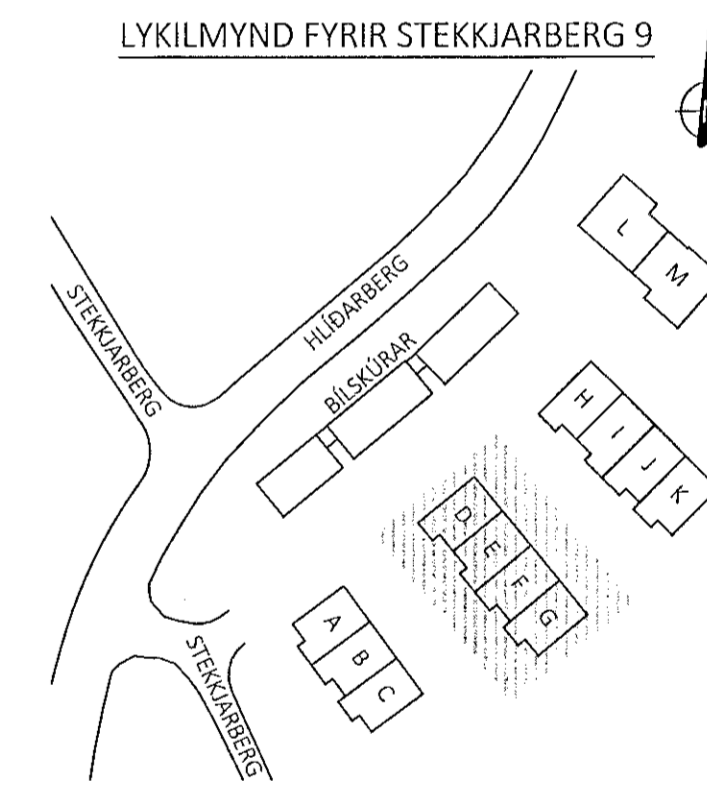


- SJÁ FLEIRI ALMENNAR SKÝRINGAR Á TEIKNINGU 0000
- ÖLL MÁL ERU Í MILLIMETURM, EN KÓTAR OG HNIT ERU Í METURM
- BYGGINGIN ER GRUNDUÐ Á ÞJÖPPUÐUM BÖGGLABERGS-ÞÚÐA
- LEYFILEGT ÁLAG Á FYLINGU ER 0,30 MPa Í BROTMARKARÁSTANDI OG 0,45 MPa Í JARÐSKJÁLFTA
- SJÁ TEIKNINGAR FRÁ AS HÖNNUN OG RÁÐGJÖF FYRIR SÖKKULSKAUT
- SJÁ TEIKNINGAR FRÁ NNE FYRIR GÖT Í SÖKKLA OG STAÐSETNINGU GÖLFNIDURFALLA

TÁKN:

- U-XXX HNITAPUNKTUR Í ÚTBRÚN UNDIRSTAÐA
- 0,00 STEYPUKÓTI OFAN Á PLÖTU
- t=120 ÞYKKT Á STEYPTRI BOTNPLÖTU

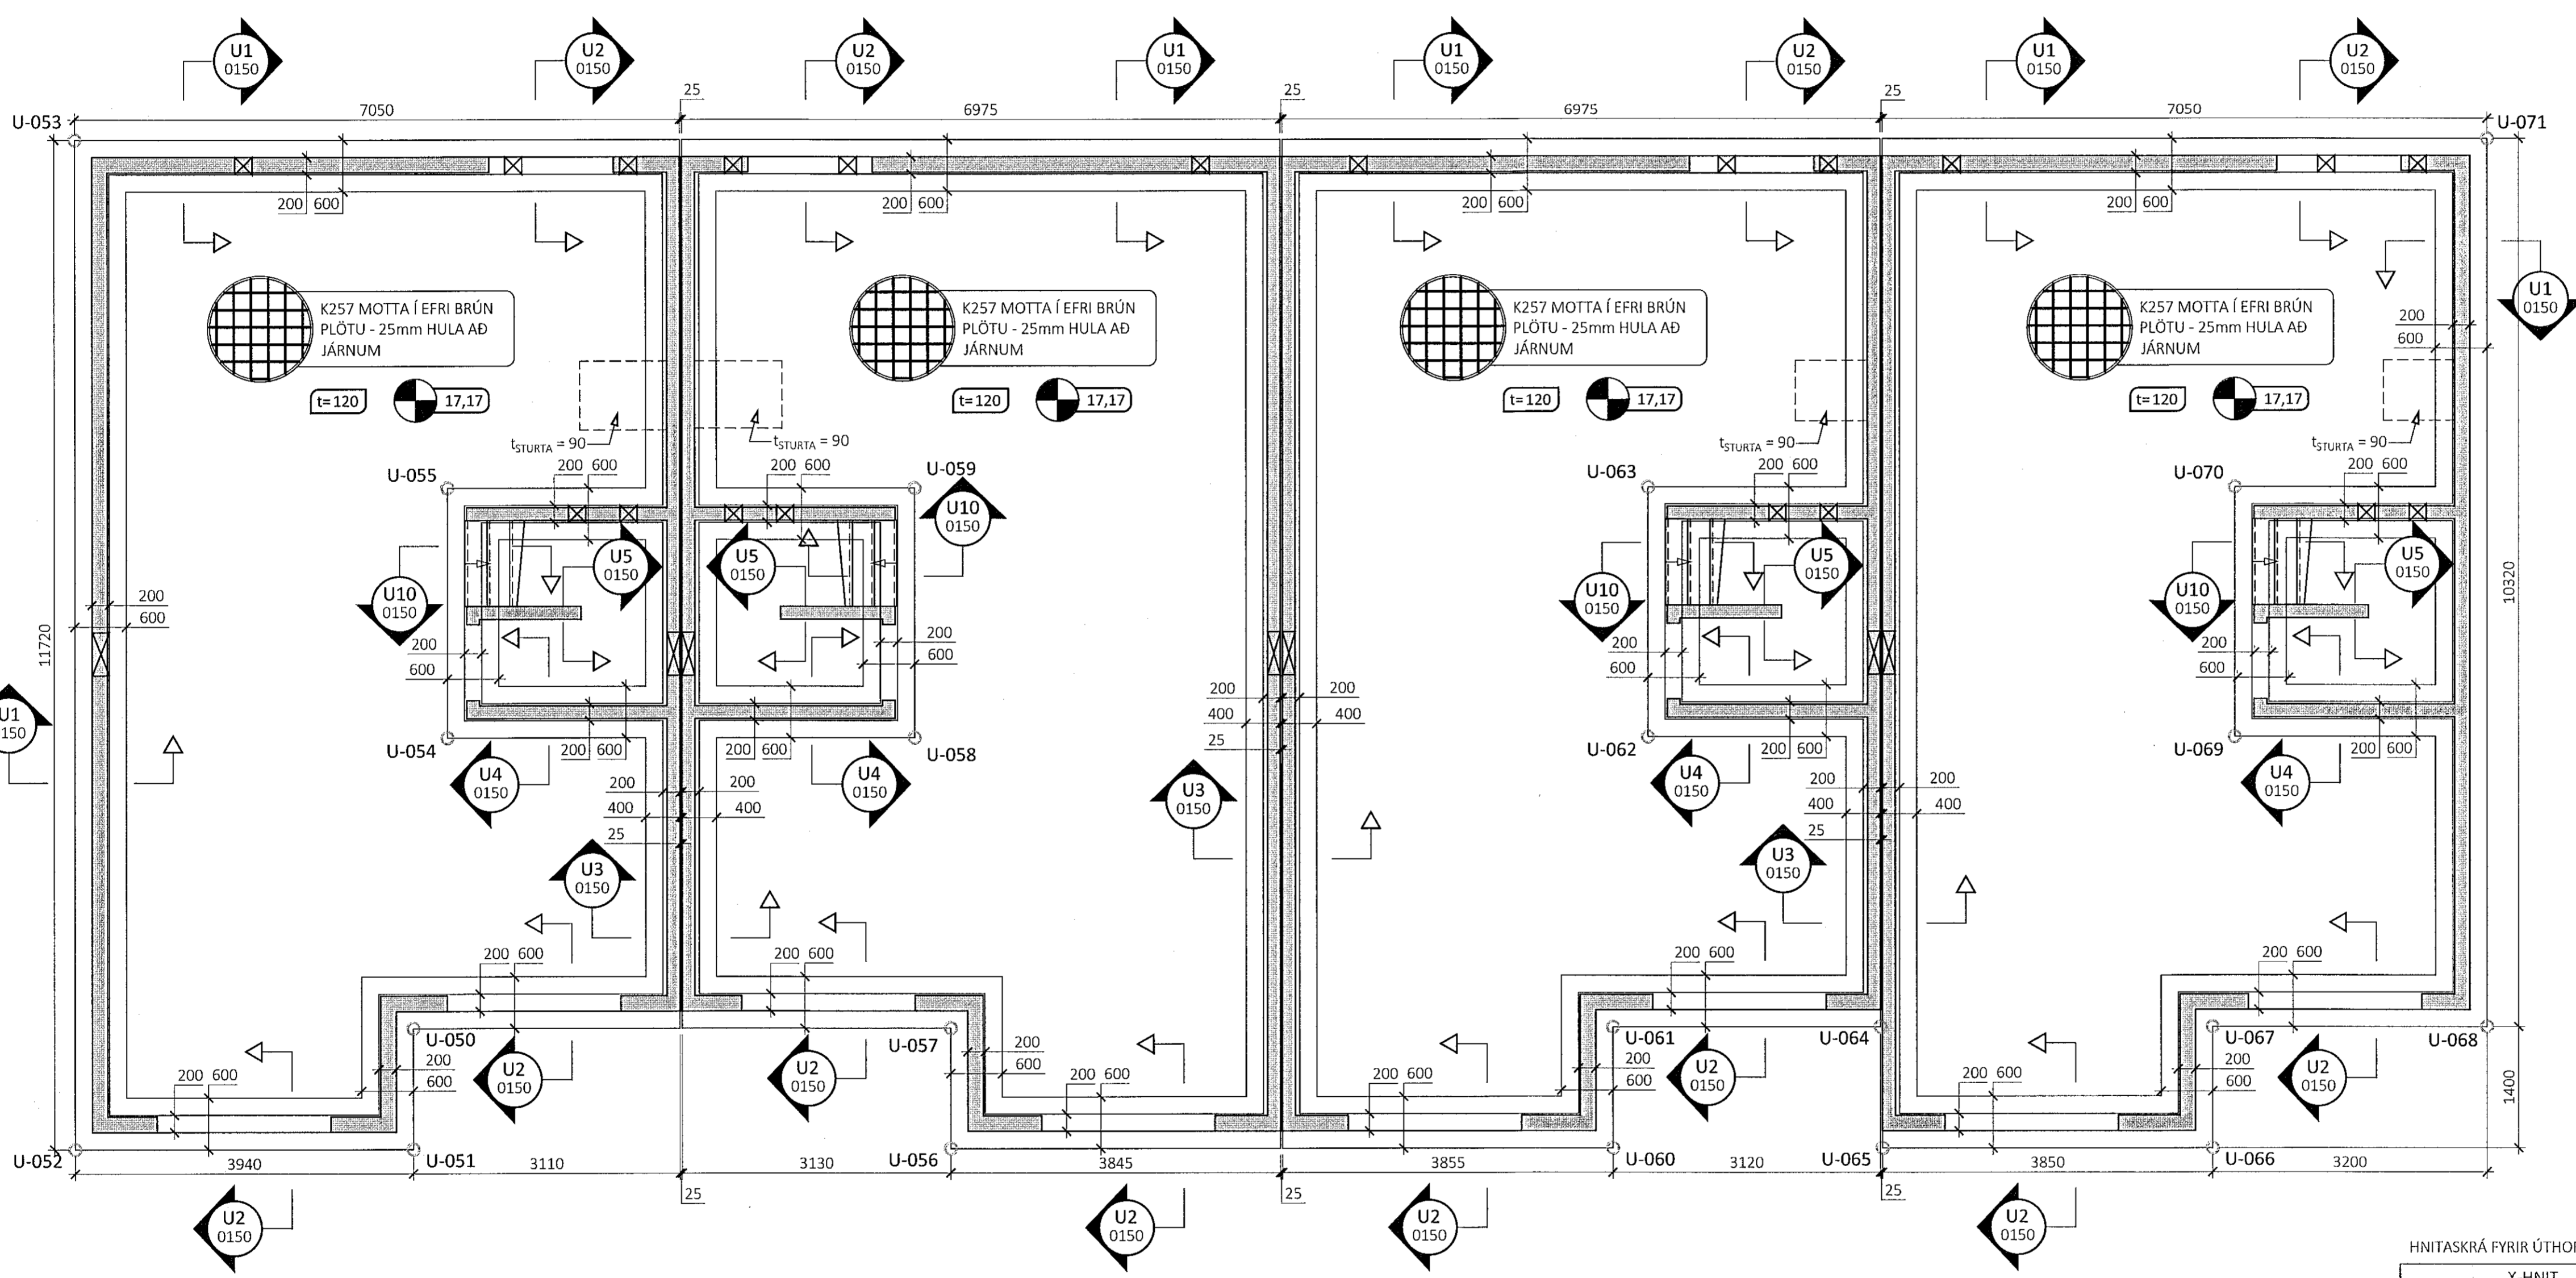

HNITASKRÁ FYRIR ÚTHORN UNDIRSTAÐNA:

	X-HNIT	Y-HNIT
U-050	356802,512	398945,031
U-051	356801,431	398944,141
U-052	356798,928	398947,185
U-053	356807,980	398954,629
U-054	356805,373	398946,866
U-055	356807,612	398948,708
U-056	356805,410	398939,303
U-057	356806,491	398940,192
U-058	356808,831	398942,660
U-059	356811,071	398944,502
U-060	356810,317	398933,336
U-061	356811,398	398934,225
U-062	356814,265	398936,053
U-063	356816,505	398937,895
U-064	356813,380	398931,816
U-065	356812,315	398930,907
U-066	356814,760	398927,934
U-067	356815,841	398928,823
U-068	356817,874	398926,351
U-069	356818,613	398930,766
U-070	356820,853	398932,608
U-071	356825,845	398932,906

ÚTG. DAGS. SKÝRING

STEKKJARBERG 9
HAFNARFJÖRÐUR

BURDAVIRKI
UNDIRSTÖÐUR - HÚS D TIL G
GRUNNMYND

SAMÞYKKT: *Hanna Þinarsdóttir* KENNITALA: 070970-1149

DAGS. ÚTGÁFU: 09.12.2019 HÖNNUÐUR: HE
DAGS. BREYT: YRIFARÍÐ AF: ES

MELUKVÆÐI: 1:50

HANNA 18025 0102
VERKFRÆÐISTOFA VERKNR. NÚMÉR ÚTG.

ÁRMÓLA 4-6 108, REYKJAVÍK KT. 631216-0480 SÍMI: 771-5252
hanna@hannaVerk.is hrund@hannaVerk.is