
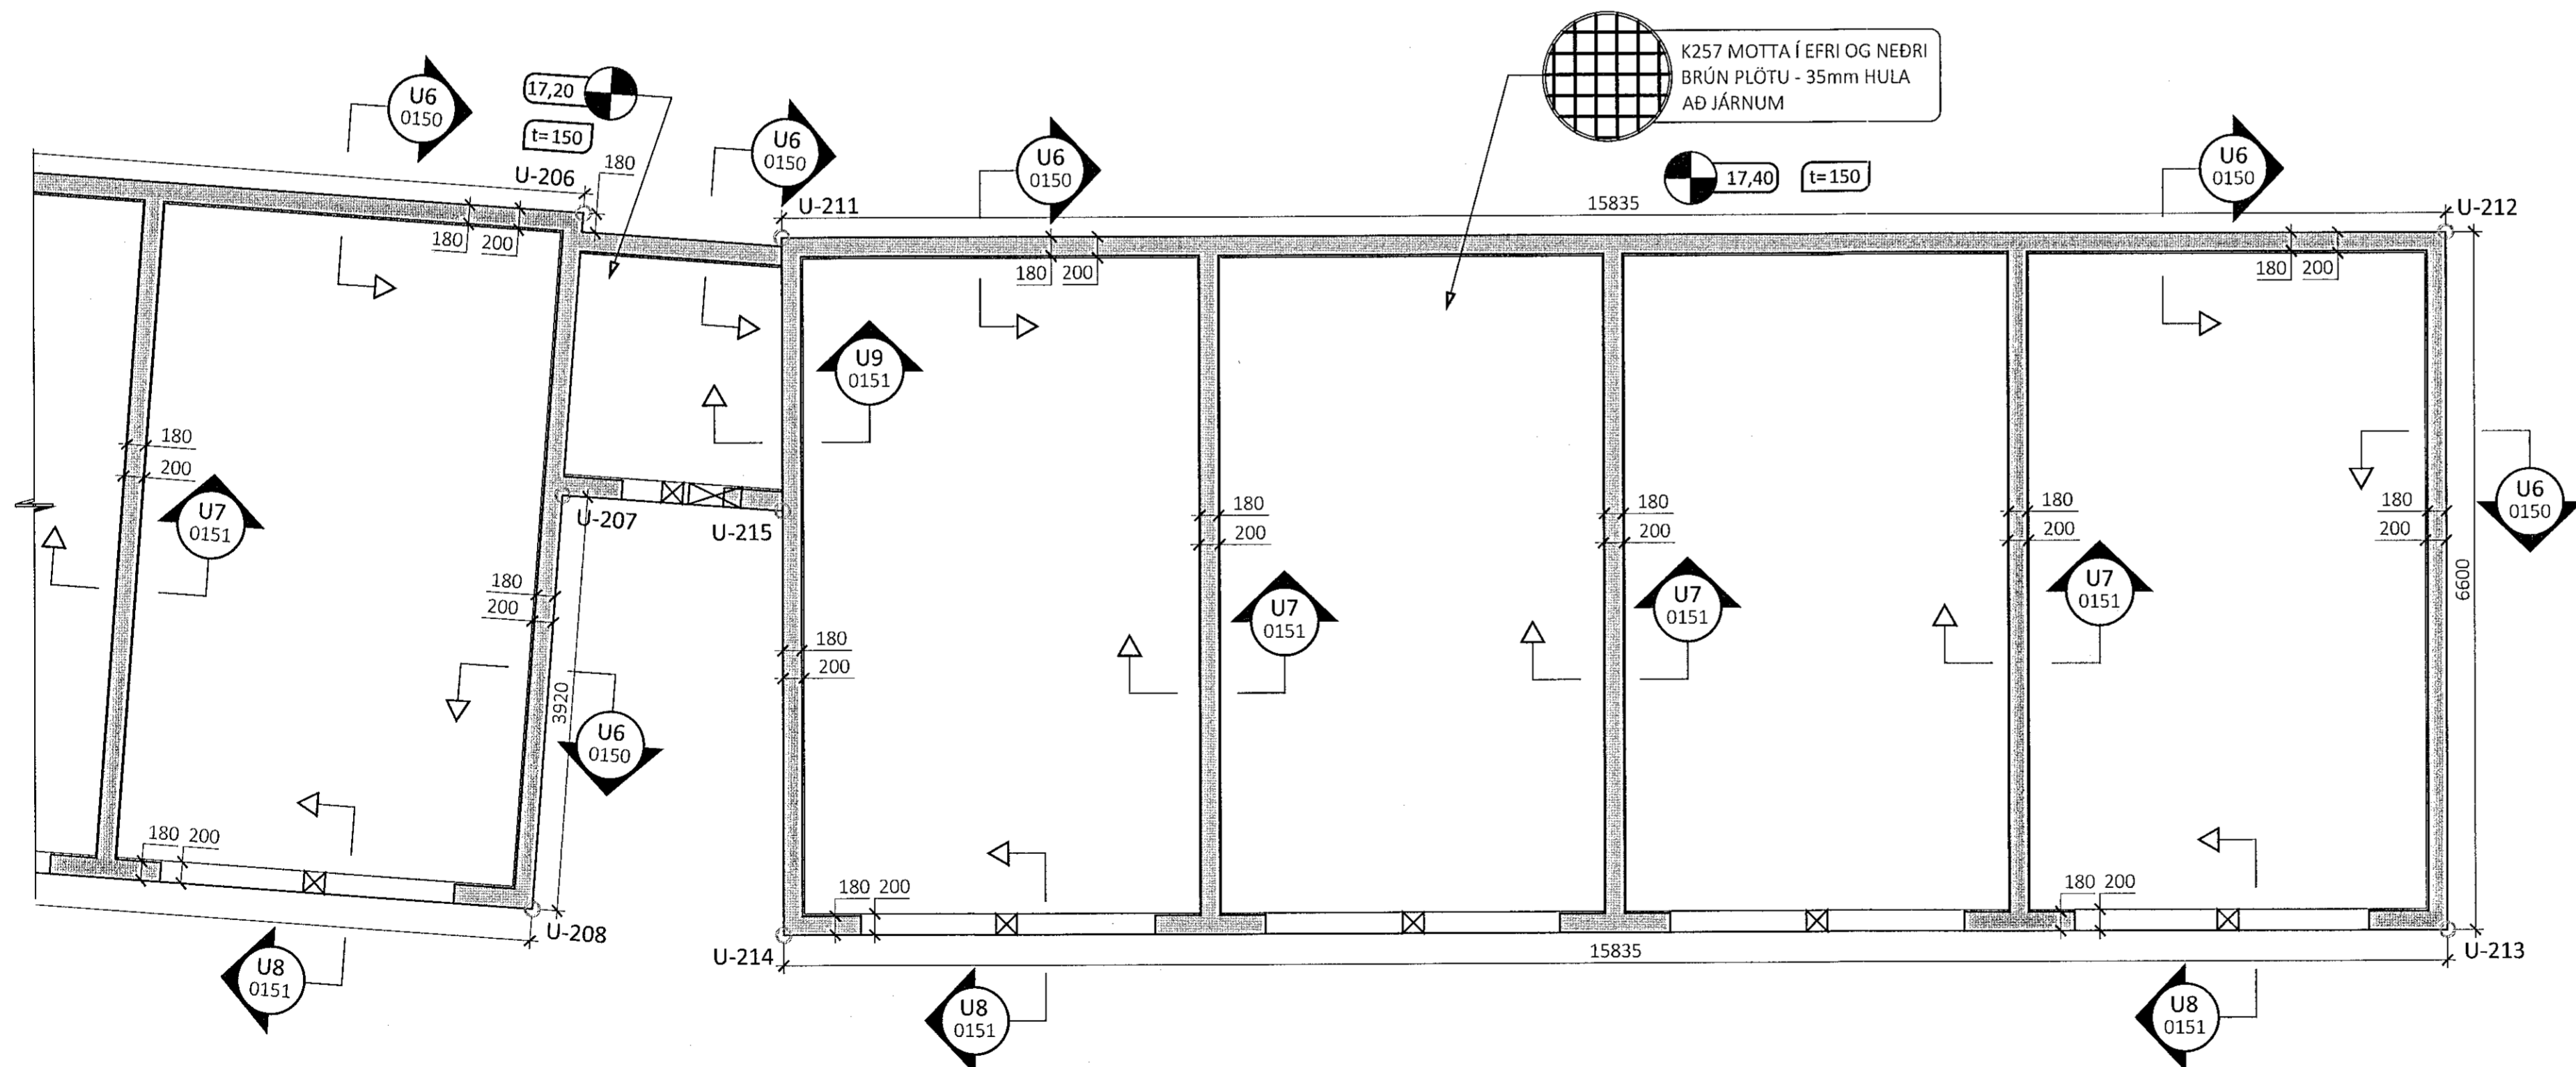


ALMENNAR SKÝRINGAR:


- SJÁ FLEIRI ALMENNAR SKÝRINGAR Á TEIKNINGU 0000
- ÖLL MÁL ERU Í MILLIMETURM, EN KÓTAR OG HNIT ERU Í METRUM
- BYGGINGIN ER GRUNDUÐ Á ÞJÓPPUÐUM BÖGGLABERGS-ÞÚÐA
- LEYFILEGT ÁLAG Á FYLINGU ER 0,30 MPa Í BRÖTMARKARÁSTANDI OG 0,45 MPa Í JARÐSKJÁLFTA
- SJÁ TEIKNINGAR FRÁ AS HÖNNUN OG RÁÐGJÖF FYRIR SÖKKULSKAUT
- SJÁ TEIKNINGAR FRÁ NNE FYRIR GÓT Í SÖKKLA OG STAÐSETNINGU GÖLFNIDURFALLA

TÁKN:

- U-XXX HNITAPUNKTUR Í ÚTBRÚN UNDIRSTADA
- 0,00 STEYPUKÓTI OFAN Á PLÖTU
- t=120 ÞYKKT Á STEYPTRI BOTNPLÖTU

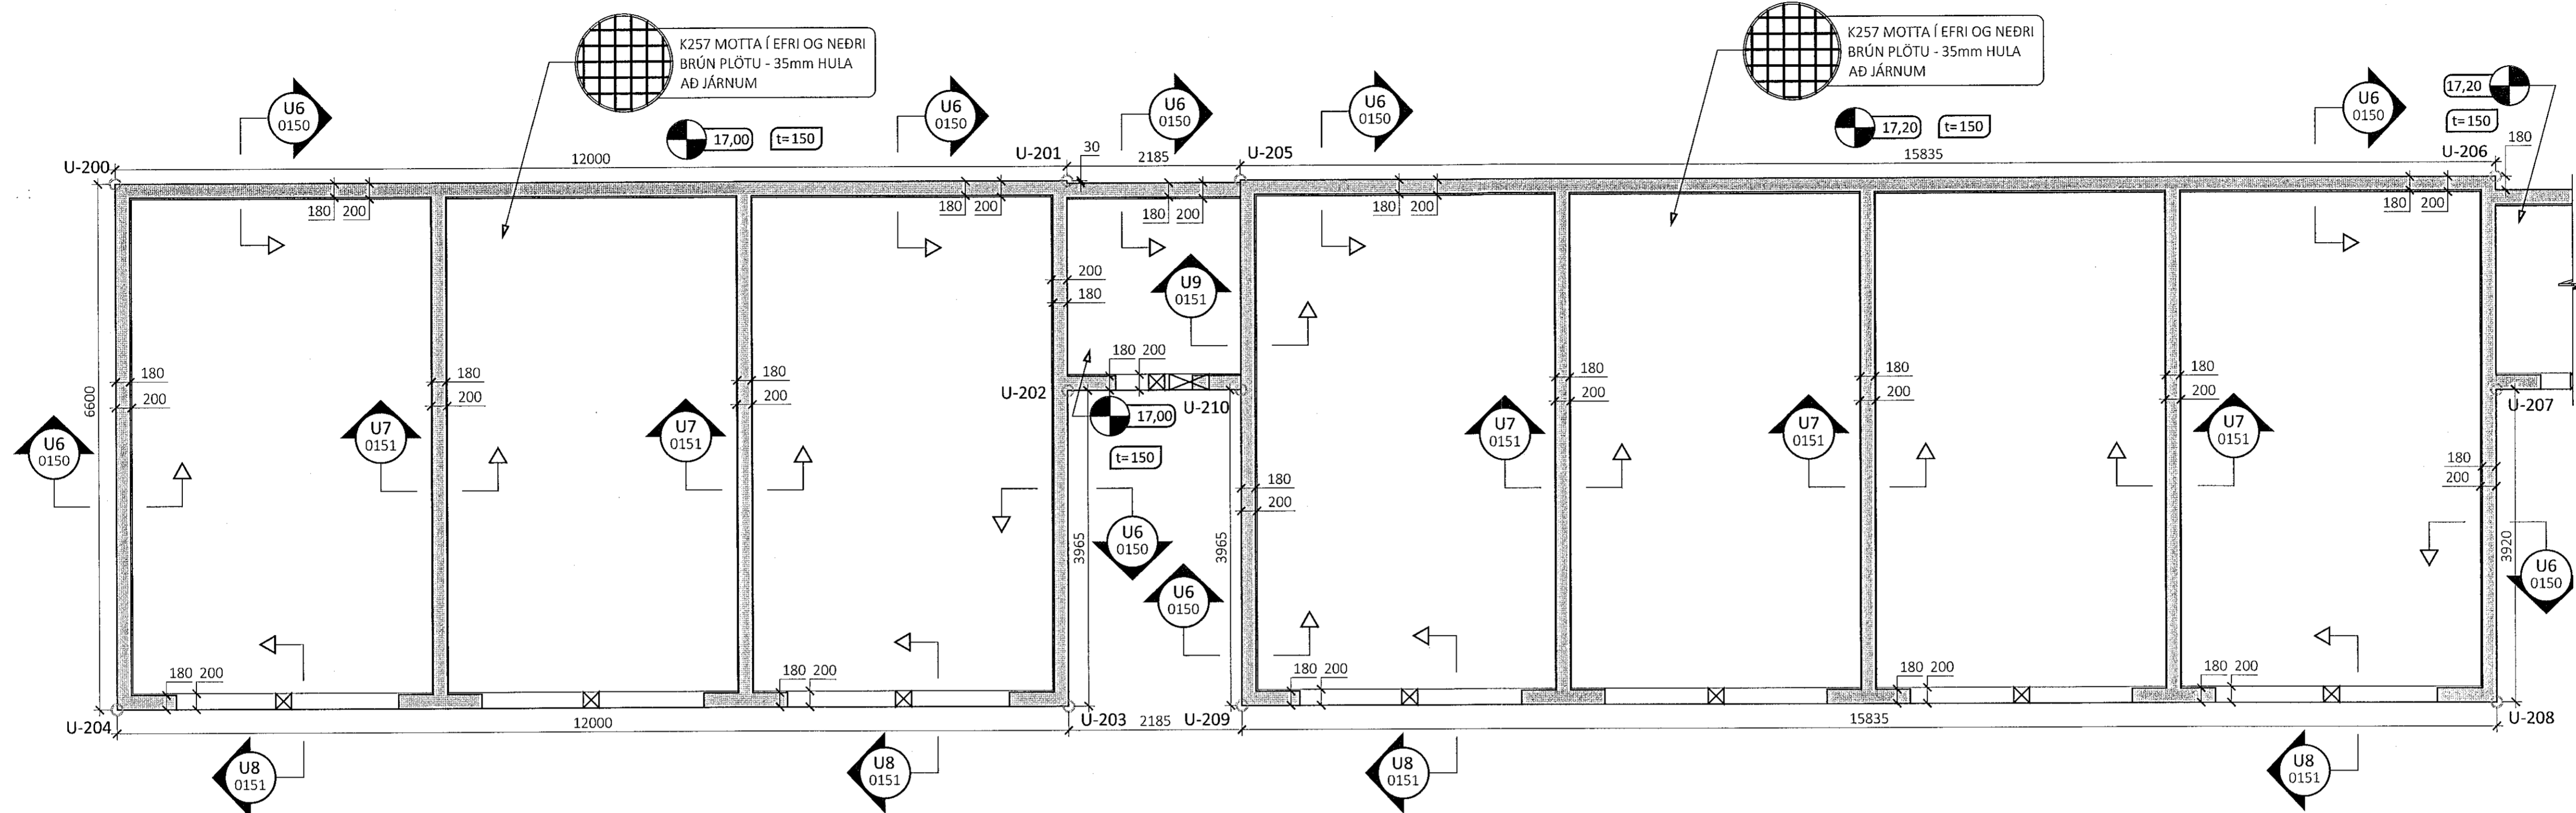

LYKILMYND FYRIR STEKKJARBERG 9

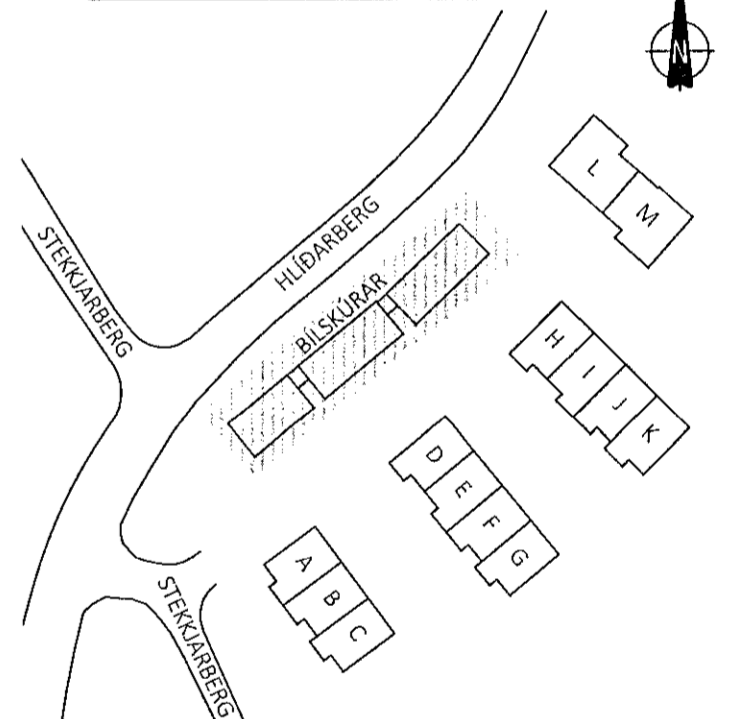

ÚTG. DAGS. SKÝRING

STEEKJARBERG 9
HAFNARFJÖRÐUR

BURÐAVIRKI
UNDIRSTÖÐUR - BÍLSKÚRAR
GRUNNMYND

SAMÞYKKT: KENNITALA:

Ánd Þinasóliti 070970-4149

DAGS ÚTGÁFU: 09.12.2019 HÖNNUÐUR: HE
DAGS. BRÉYF: YRIFARÍÐ AF: ES

MÆLIKVÁRDI: 1:50

HANNA
VERKFRÆÐISTOFA

18025 0105
VERKNR. NÚMÉR ÚTG.

ÁRMÚLA 4-6 108, REYKJAVÍK KT. 631216-0480 SÍMI: 771-5252
hannaverk.is hrund@hannaverk.is

HNITASKRÁ FYRIR ÚTHORN UNDIRSTADNA:

	X-HNIT	Y-HNIT
U-200	356774,096	398953,249
U-201	356783,365	398960,872
U-202	356785,038	398958,836
U-203	356787,557	398955,774
U-204	356778,289	398948,152
U-205	356785,052	398962,259
U-206	356797,283	398972,318
U-207	356798,985	398970,248
U-208	356801,475	398967,220
U-209	356789,245	398957,162
U-210	356786,726	398960,224
U-211	356798,811	398973,447
U-212	356810,233	398984,414
U-213	356814,804	398979,653
U-214	356803,382	398968,686
U-215	356800,604	398971,580