

ÁRITUN HÖNNUNARSTJÓRA



ALMENNAR SKÝRINGAR:

- SJÁ FLEIRI ALMENNAR SKÝRINGAR Á TEIKNINGU 0000
- ÖLL MÁL ERU Í MILLIMETRUM, EN KÓTAR ERU Í METRUM
- JÁRNABENDING PLÖTU ER SKILGREIND GRUNNBENDING, SEM SKAL LEGGJA YFIR ALLA PLÖTUNA, AUK VIÐBÓTAR-BENDINGAR SEM ER SÉRSTAKLEGA SKILGREIND Á GRUNNMYND
- EF STAÐSETNING JÁRNABENDINGAR Í PLÖTU ER EKKI MÁLSETT Á GRUNNMYND SKAL MÍÐA VIÐ AD HÚN SÉ MIÐJUSETT YFIR ÁSETU (VEGG EDA SÖLU) EDA MITT Á MILLI ÁSETA
- GRUNNBENDING VEGGJA SKAL ALMENNT VERA EFTIRFARANDI NEMA ANNAD SÉ SYNT Á SNIDUM:
  - 180mm ÞYKKIR VEGGIR: K10c/c250 TVÖFÖLD GRIND LÁRÉTT BENDING: K10c/c250 TVÖFÖLD GRIND
  - 150mm ÞYKKIR VEGGIR: K10c/c250 EINFÖLD GRIND LÓÐRÉTT BENDING: K10c/c200 EINFÖLD GRIND
- SJÁ GATAPLAN FRÁ NNE FYRIR GÖT Í VEGGI OG PLÖTUR

- TÁKN:
- 0,00 STEYPUKÓTI OFAN Á PLÖTU
  - t=200 ÞYKKT Á STEYPRI PLÖTU
  - JÁRNABENDING Í NEDRI BRÚN PLÖTU
  - - - JÁRNABENDING Í EFRI BRÚN PLÖTU
  - JÁRNABENDING NÆST YFIRBORDUM LIGGUR Í ÞESSA STEFNU (RÁÐANDI STEFNA BENDINGAR)
  - # HORNABENDING TIL VIÐBÓTAR VIÐ GRUNNBENDINGU Í EFRI BRÚN - 4x4 K10c/c200 L=2400



GRUNNMYND PLÖTU YFIR 1. HÆÐ - HÚS A TIL C - M1:50

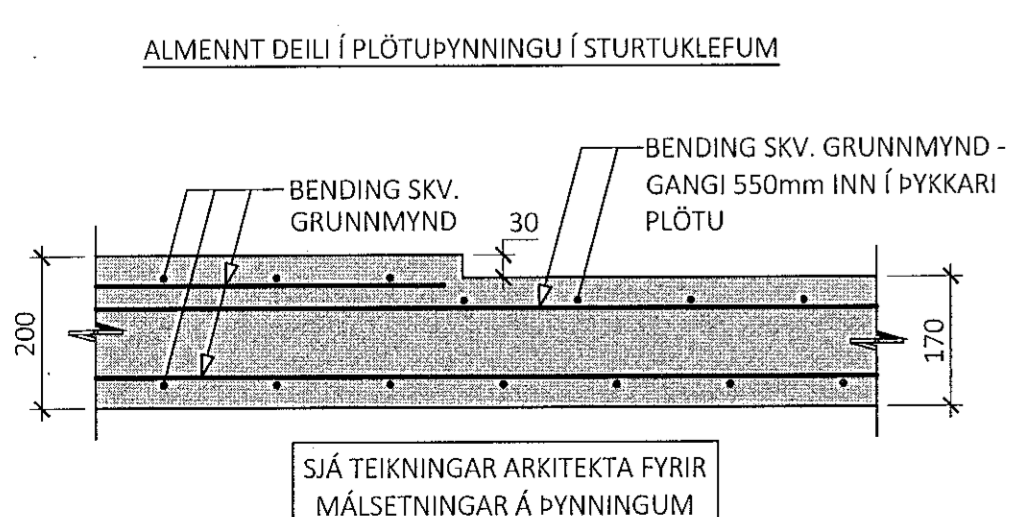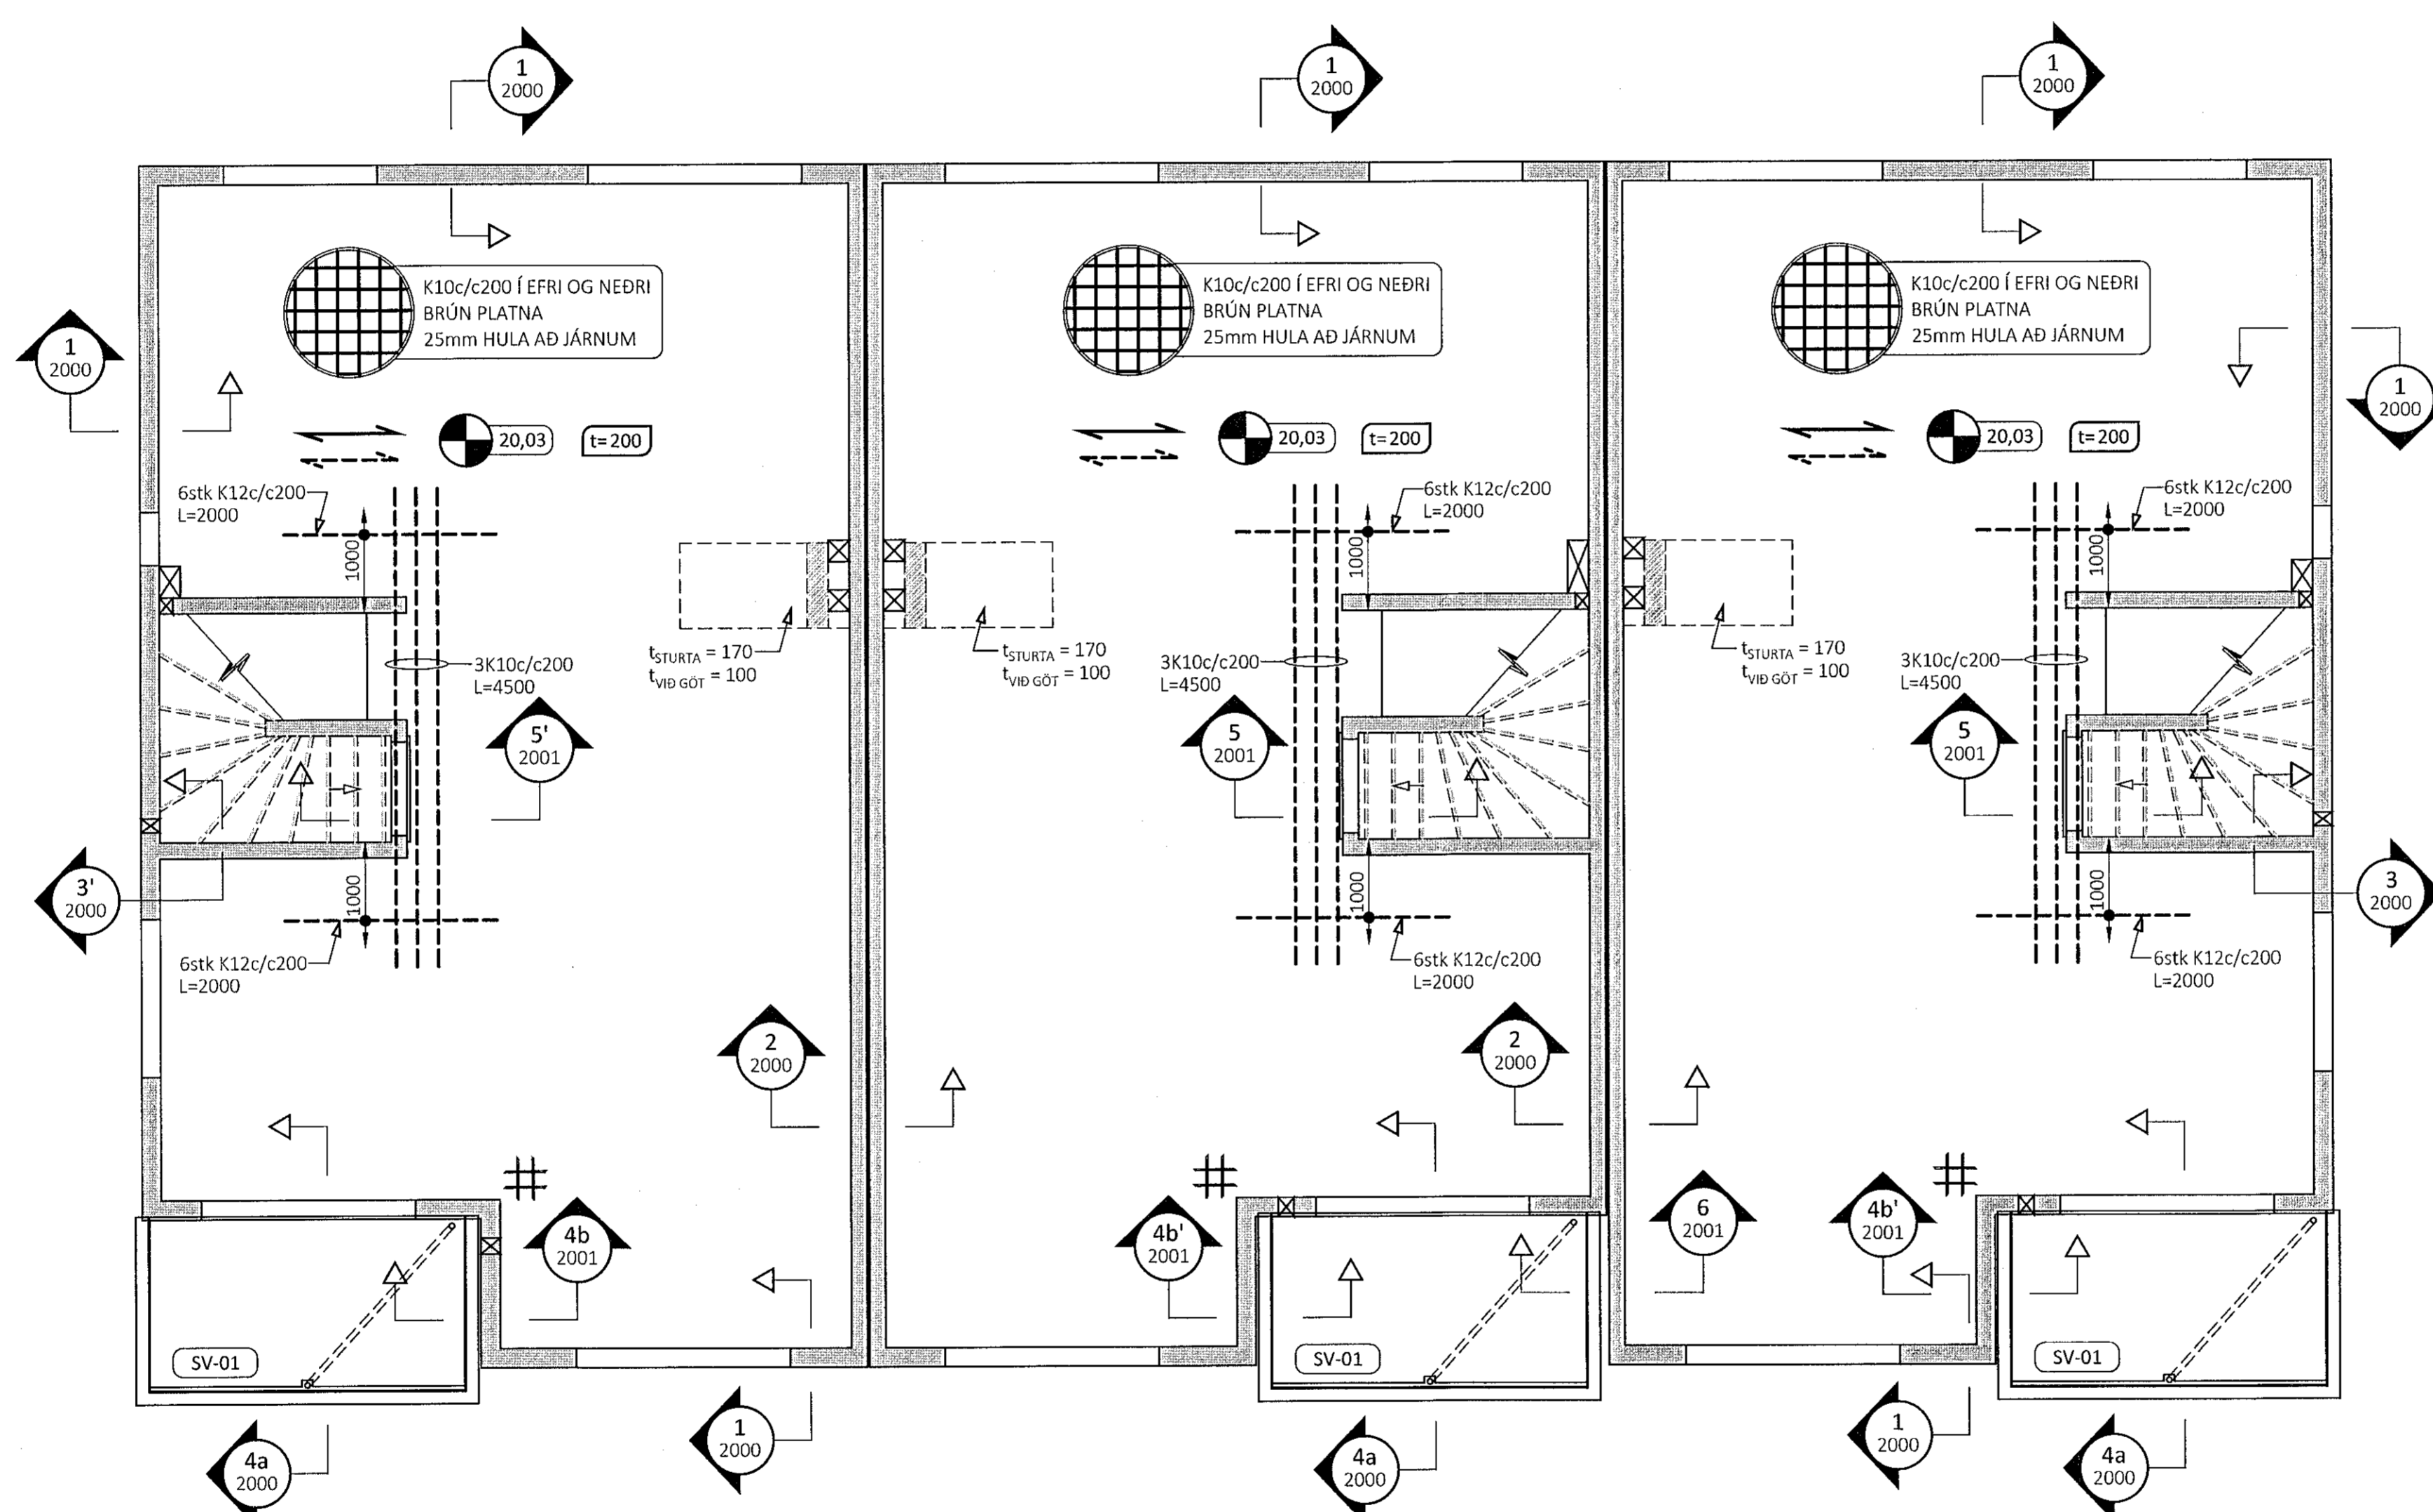

ÚTG. DAGS. SKÝRING

STEEKJARBERG 9  
HAFNARFJÖRÐUR

BURÐAVIRKI  
PLATA YFIR 1. HÆÐ - HÚS A TIL C  
GRUNNMYND

SAMPYKKT: KENNITALA:  
Hrúnd Þinarsdóttir: 070970-4149

DAGS. ÚTGÁFU: 09.12.2019 HÖNNUÐUR: HE  
DAGS. BREYTI: YFIRFARIÐ AF: ES

MELIKVARDI: 1:50