


- ALMENNAR SKÝRINGAR:
- SJÁ FLEIRI ALMENNAR SKÝRINGAR Á TEIKNINGU 0000
 - ÖLL MÁL ERU Í MILLIMETURUM, EN KÓTAR ERU Í METRUM
 - JÄRNABENDING PLÖTU ER SKILGREIND GRUNNBENDING, SEM SKAL LEGGJA YFIR ALLA PLÖTUNA, AUK VIÐBÓTAR-BENDINGAR SEM ER SÉRSTAKLEGA SKILGREIND Á GRUNNMYND
 - EF STAÐSETNING JÄRNABENDINGAR Í PLÖTU ER EKKI MÁLSETT Á GRUNNMYND SKAL MÍÐA VIÐ AD HÚN SÉ MIÐJUSETT YFIR ÁSETU (VEGG EDA SÚLU) EDA MITT Á MILLI ÁSETA
 - GRUNNBENDING VEGGJA SKAL ALMENNT VERA EFTIRFARANDI NEMA ANNAÐ SÉ SÝNT Á SNIDUM:
 - 180mm PYKKIR VEGGIR: LÖDRÉTT BENDING: K10c/c250 TVÖFÖLD GRIND LÁRÉTT BENDING: K10c/c250 TVÖFÖLD GRIND
 - 150mm PYKKIR VEGGIR: LÖDRÉTT BENDING: K10c/c250 EINFÖLD GRIND LÁRÉTT BENDING: K10c/c200 EINFÖLD GRIND
 - SJÁ GATAPLAN FRÁ NNE FYRIR GÖT Í VEGGI OG PLÖTUR

- TÁKN:
- 0,00 STEYPUKÓTI OFAN Á PLÖTU
 - t=200 PYKKT Á STEYPRI PLÖTU
 - JÄRNABENDING Í NEDRI BRÚN PLÖTU
 - - - JÄRNABENDING Í EFRI BRÚN PLÖTU
 - ↔ JÄRNABENDING NÆST YFIRBORDUM LIGGUR Í ÞESSA STEFNU (RÁÐANDI STEFNA BENDINGAR)
 - # HORNBENDING TIL VIÐBÓTAR VIÐ GRUNNBENDINGU Í EFRI BRÚN - 4+4 K10c/c200 L=2400

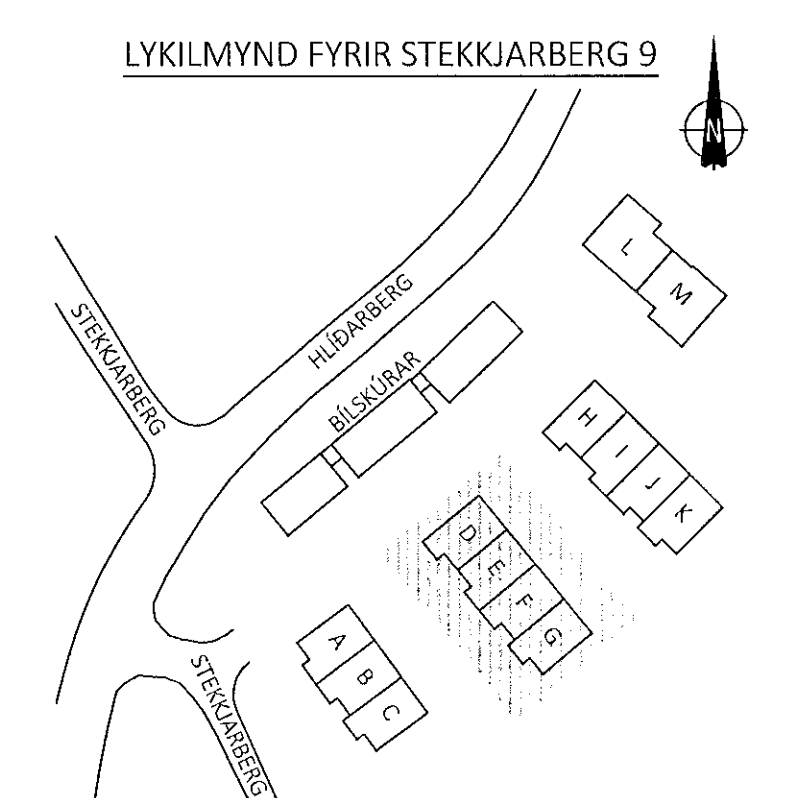

ÚTG. DAGS. SKÝRING

STEEKJARBERG 9
HAFNARFJÖRÐUR

BURÐAVIRKI
PLATA YFIR 1. HÆÐ - HÚS D TIL G
GRUNNMYND

SAMÞYKKT: *Þundur Þinarsóttir* KEIÐNITALA: 070970-4149


DAGS. ÚTGÁFU: 09.12.2019 HÖNNUÐUR: HE
DAGS. BREYTT: YFIRFARAF: ES

MELKVARÐI: 1:50

HANNA
VERKFRÆÐISTOFA
18025 1102
VERKNR. NÚMER ÚTG.

ÁRMÚLA 4-6 108, REYKJAVÍK KT. 631216-0480 SÍMI: 771-5252
hannaverk.is hund@hannaverk.is

GRUNNMYND PLÖTU YFIR 1. HÆÐ - HÚS D TIL G - M1:50

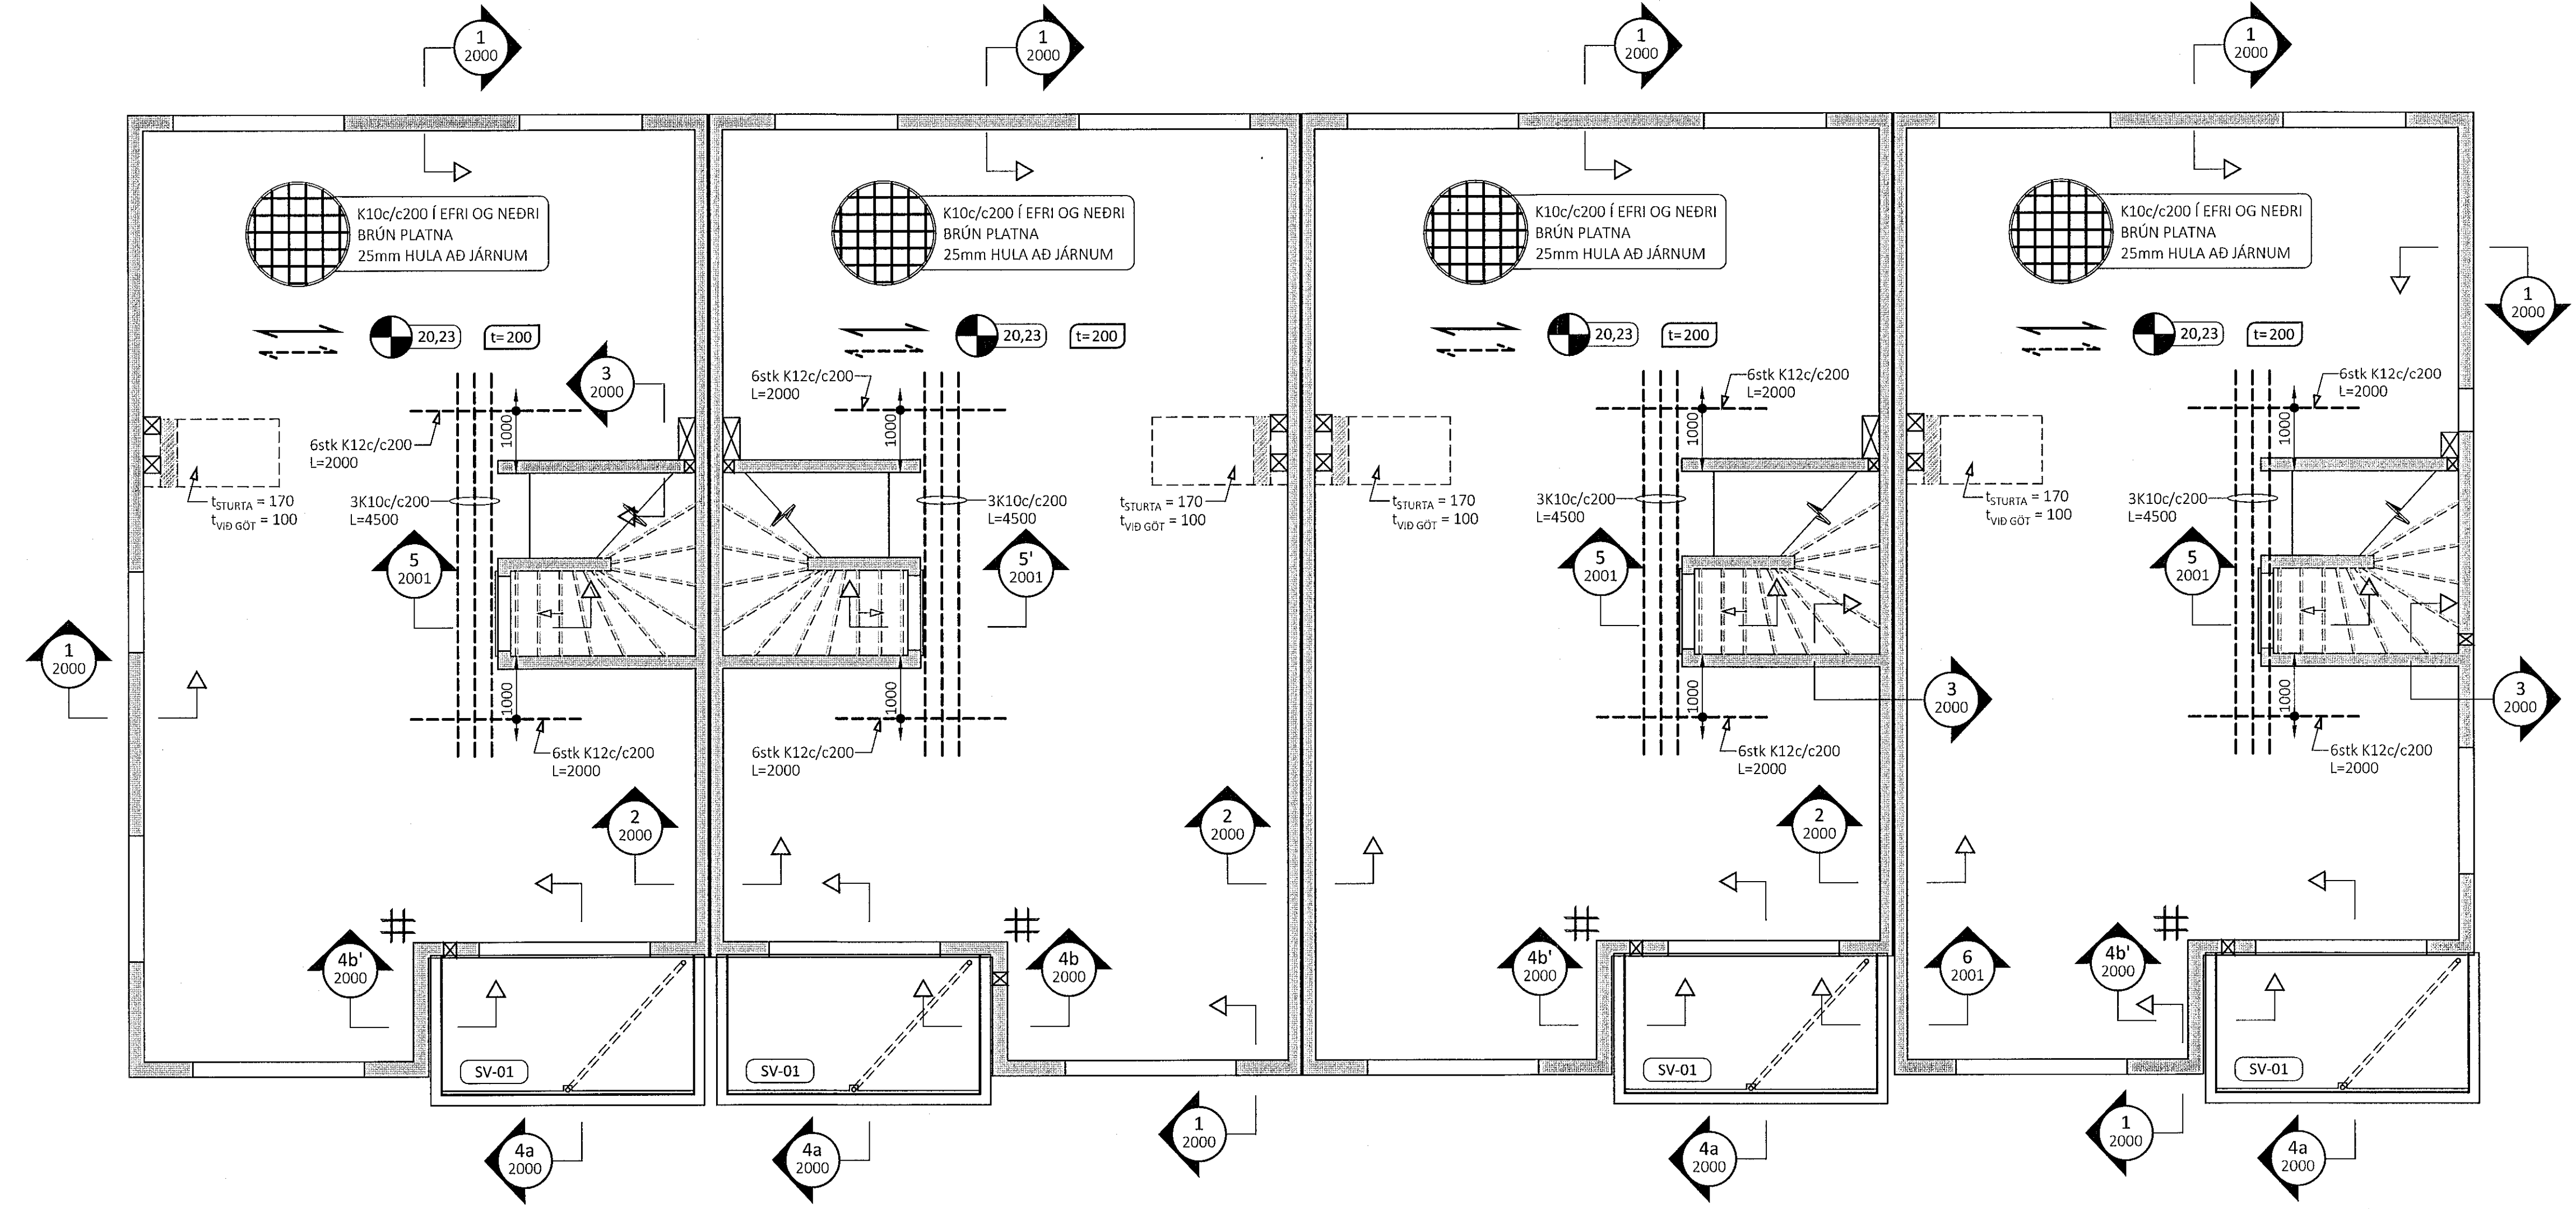

ALMENNT DEILI Í PLÖTUPYNNINGU Í STURTUKLEFUM

