


DAKPLÖTUR:  
PAKPLÖTUR ERU HANNAÐAR FYRIR  
ÁLAGI FRÁ TORFI UPPÁ 300kg/m<sup>2</sup>

ÁRITUN BYGGINGARFULLTRÁA

Samþykkt í þann  
22. Júní 2021  
Byggingaábyrgðarmannastofnun  
Hafnarfjörður

HÖNNUNARSTJÓRN  
ASK  
22. Júní 2019  
Jóna Elva Jónsdóttir

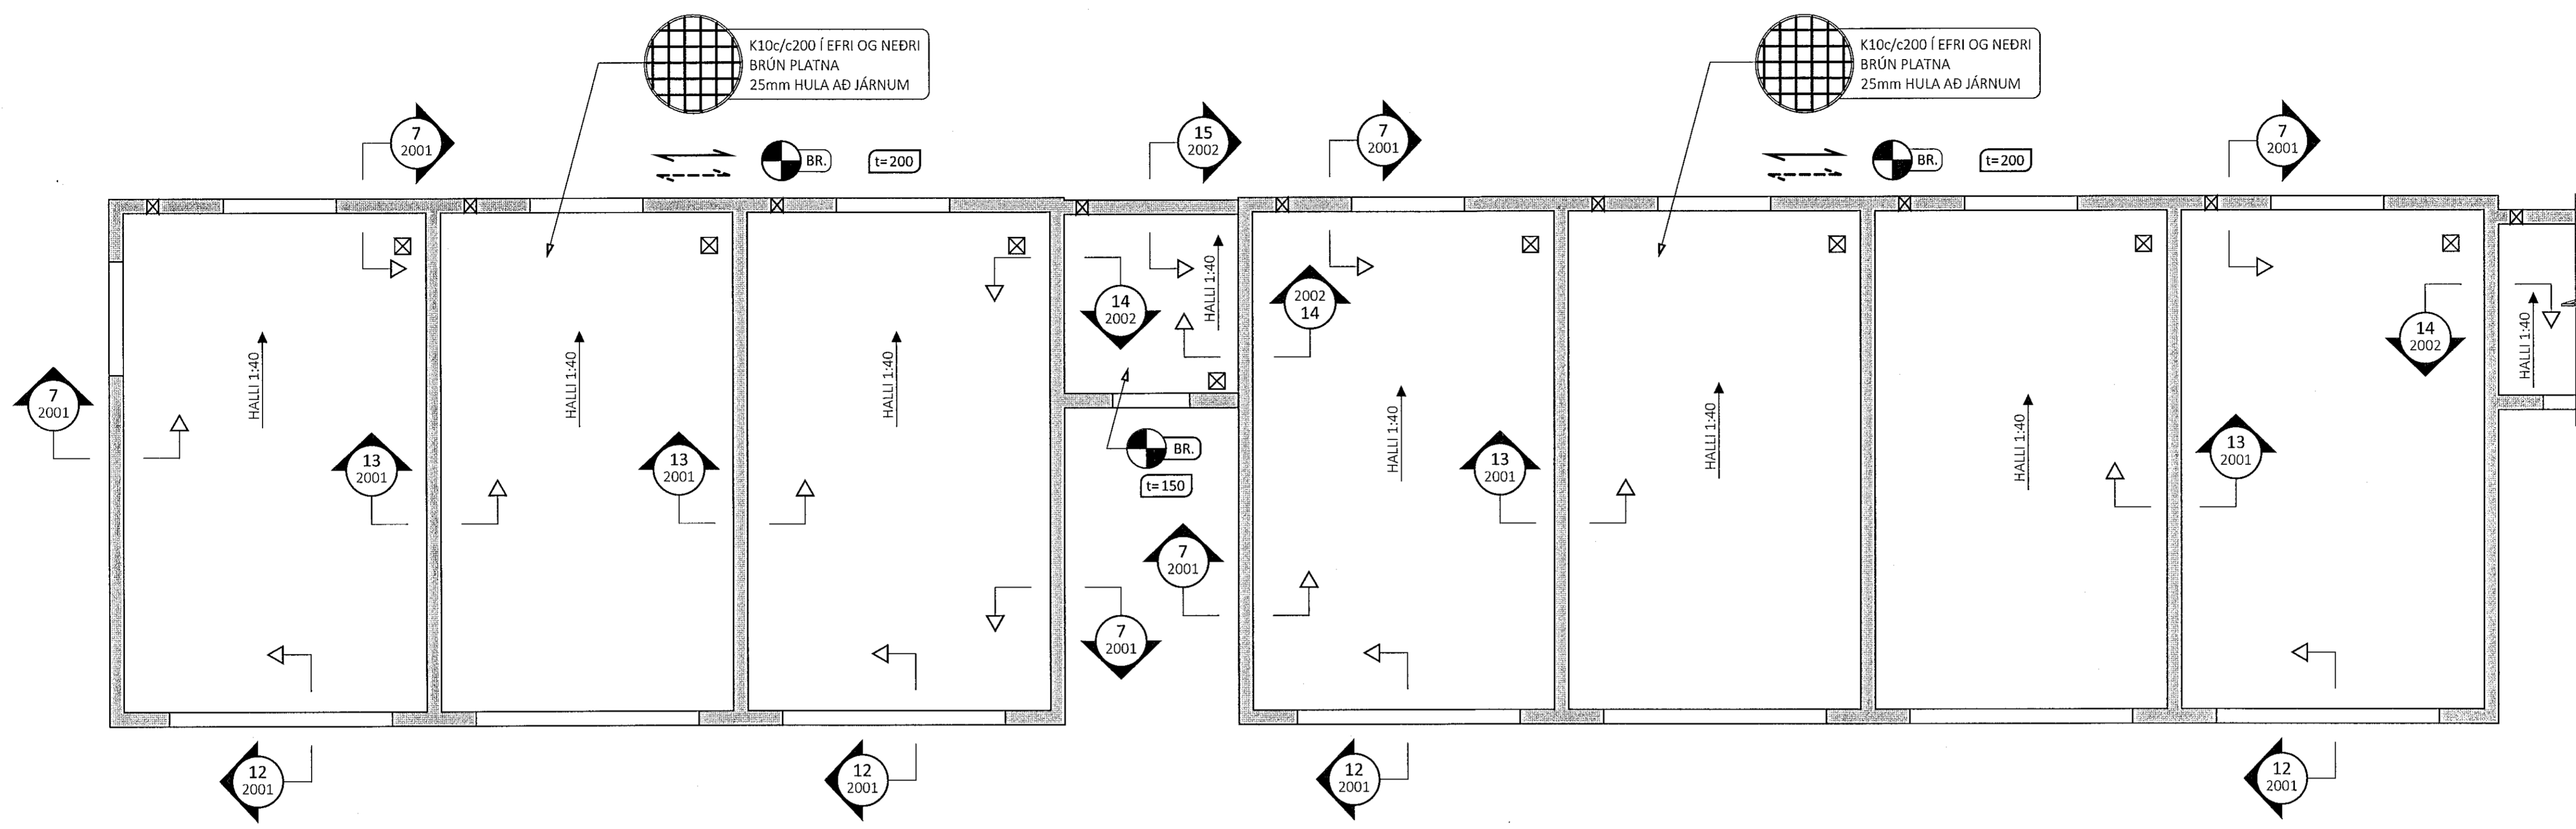


ÁRITUN HÖNNUNARSTJÓRA

ALMENNAR SKÝRINGAR:


- SJÁ FLÆIRI ALMENNAR SKÝRINGAR Á TEIKNINGU 0000
- ÖLL MÁL ERU Í MILLIMETURUM, EN KÓTAR ERU Í METRUM
- JÁRNABENDING PLÖTU ER SKILGREIND GRUNNBENDING, SEM SKAL LEGGJA YFIR ALLA PLÖTUNA, AUK VIÐBÓTAR-BENDINGAR SEM ER SÉRSTAKLEGA SKILGREIND Á GRUNNMÝND
- EF STAÐSETNING JÁRNABENDINGAR Í PLÖTU ER EKKI MÁLSETT Á GRUNNMÝND SKAL MÍÐA VIÐ AÐ HÚN SÉ MIÐJUSETT YFIR ÁSETU (VEGG EDA SÚLU) EDA MITT Á MILLI ÁSETA
- GRUNNBENDING VEGGJA SKAL ALMENNT VERA EFTIRFARANDI NEMA ANNAD SÉ SÝNT Á SNIDUM:
  - 180mm ÞYKKIR VEGGIR: K10c/c250 TVÖFÖLD GRIND LÁRÉTT BENDING: K10c/c250 TVÖFÖLD GRIND
  - 150mm ÞYKKIR VEGGIR: K10c/c250 EINFÖLD GRIND LÁRÉTT BENDING: K10c/c200 EINFÖLD GRIND
- SJÁ GATAPLAN FRÁ NNE FYRIR GÖT Í VEGGI OG PLÖTUR

TÁKN:

- 0,00 STEYPUKÓTI OFAN Á PLÖTU
- t=200 ÞYKKT Á STEYPTRI PLÖTU
- JÁRNABENDING Í NEDRI BRÚN PLÖTU
- - - JÁRNABENDING Í EFRI BRÚN PLÖTU
- JÁRNABENDING NÆST YFIRBORÐUM LIGGUR Í ÞESSA STEFNU (RÁÐANDI STEFNA BENDINGAR)
- # HORNBENDING TIL VIÐBÓTAR VIÐ GRUNNBENDINGU Í EFRI BRÚN - 4+4 K10c/c200 L=2400

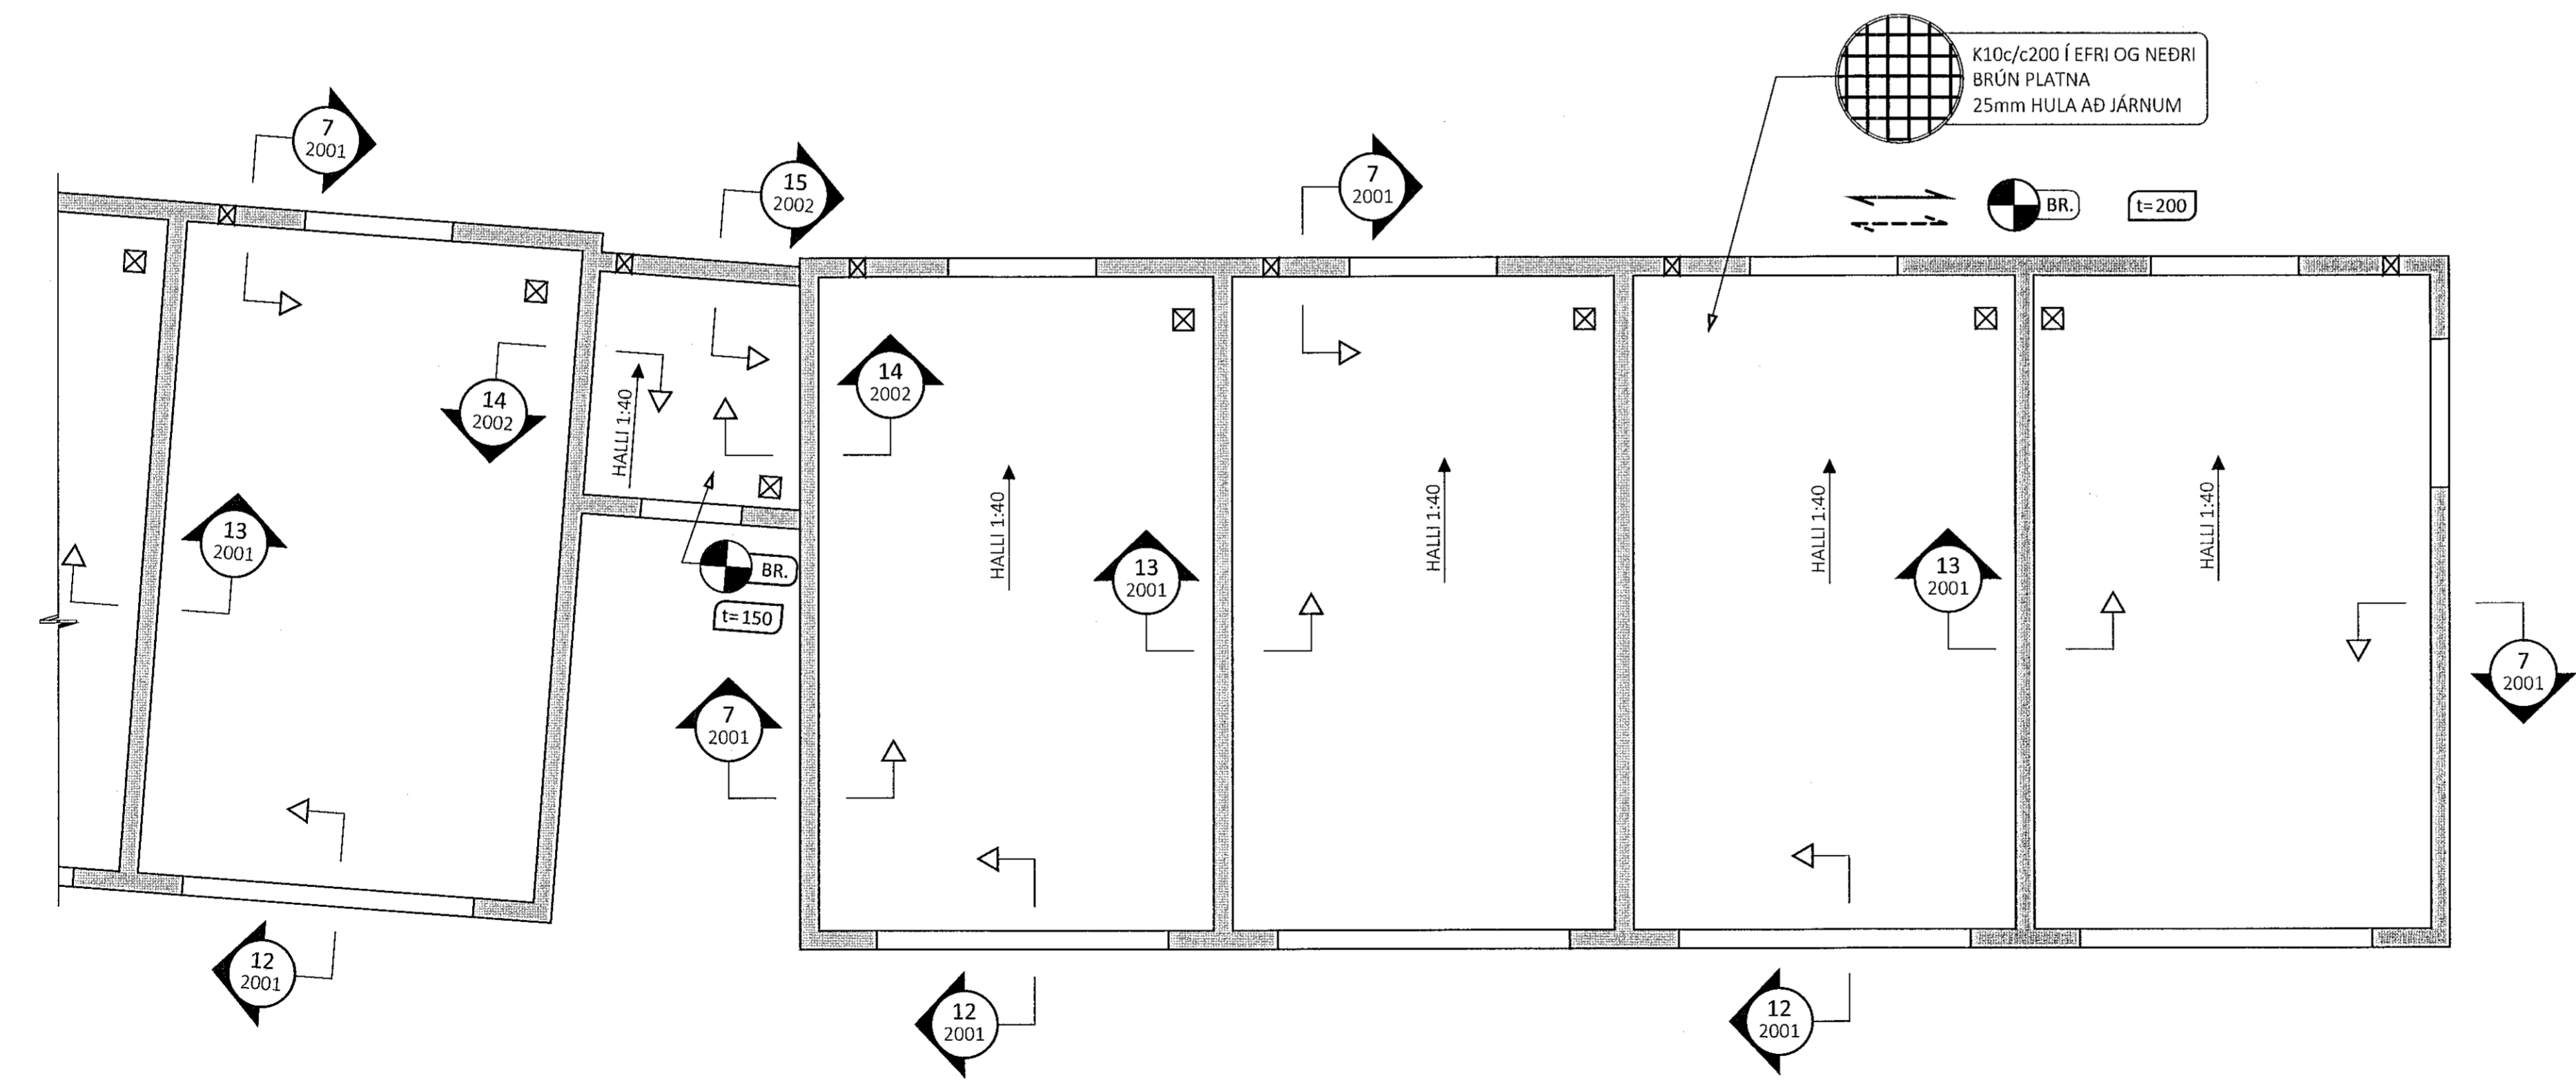

LYKILMYND FYRIR STEKKJARBERG 9

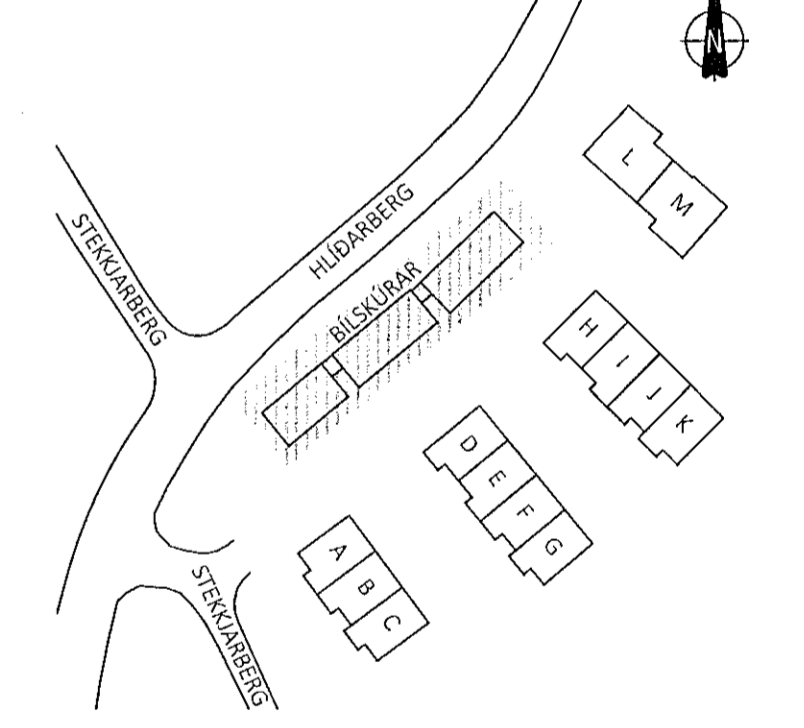

ÚTG. DAGS. SKÝRING

STEEKJARBERG 9  
HAFNARFJÖRÐUR

BURÐAVIRKI  
PLATA YFIR 1. HÆÐ - BÍLSKÚRAR  
GRUNNMÝND

SAMÞYKKT: *Andri Snær Þorsteinsson* KENNITALA: *070970-4149*

DAGS. ÚTGÁFU: 09.12.2019 HÖNNUÐUR: HE  
DAGS. BREYTT: YFIRFARID AF: ES  
MÆLIKVARÐI: 1:50

HANNA  
VERKFRÆÐISTOFA  
18025 1105  
VERKNR. NÚMÉR ÚTG.  
ÁRMÚLA 4-6 108, REYKJAVÍK KT. 631216-0480 SÍMI: 771-5252  
hannaverk.is hrund@hannaverk.is