


PAKPLÖTUR:  
PAKPLÖTUR ERU HANNAÐAR FYRIR  
ÁLAGI FRÁ TORFI UPPÁ 300kg/m<sup>2</sup>

ÁRITUN BYGGINGARFULLTRÚA

Sampylkt 12. Nóv. 2019  
Byggingulltrúan í Hafnarföð

ASK  
12. Nóv. 2019  
KT: Jónsvaldur Þorsteinsson

GRUNNMYND PLÖTU YFIR 2. HÆÐ (PAKPLATA) - HÚS A TIL C - M1:50

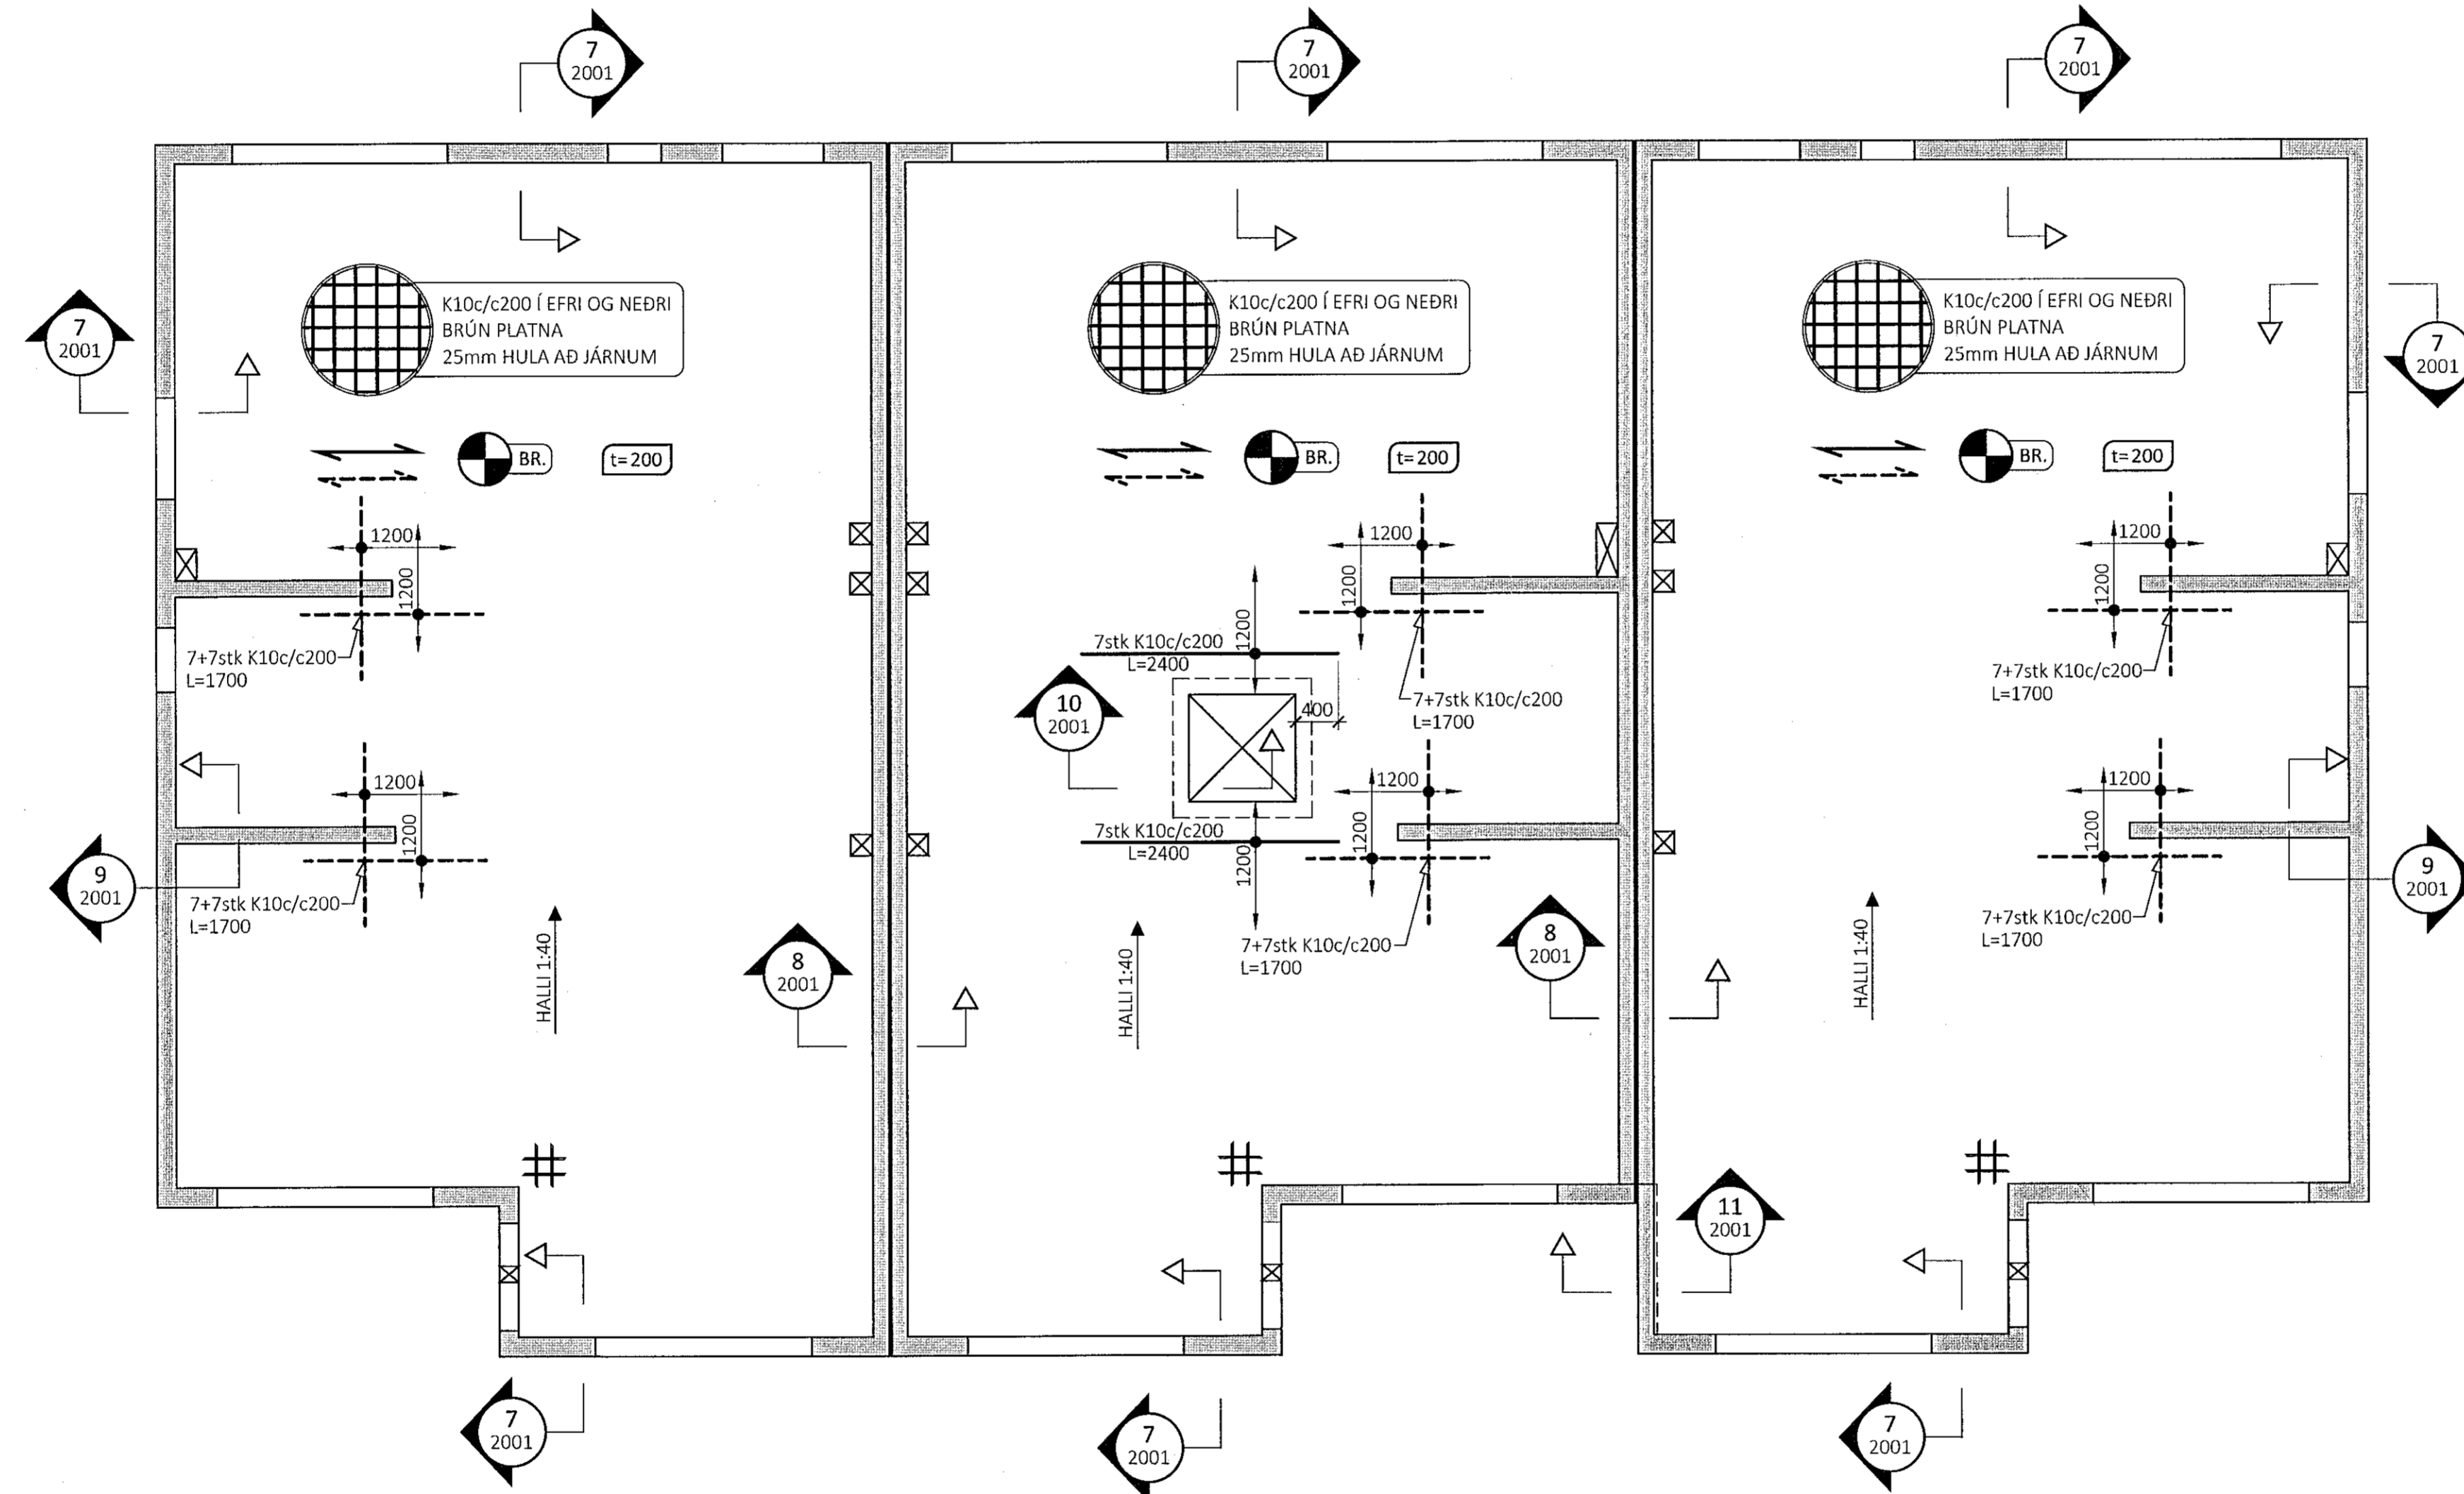


ALMENNAR SKÝRINGAR:

- SJÁ FLEIRI ALMENNAR SKÝRINGAR Á TEIKNINGU 0000
- ÖLL MÁL ERU Í MILLIMETURM, EN KÓTAR ERU Í METURM
- JÁRNABENDING PLÖTU ER SKILGREIND GRUNNBENDING, SEM SKAL LEGGJA YFIR ALLA PLÖTUNA, AUK VIÐBÓTAR-BENDINGAR SEM ER SÉRSTAKLEGA SKILGREIND Á GRUNNMYND
- EF STAÐSETNING JÁRNABENDINGAR Í PLÖTU ER EKKI MÁLSETT Á GRUNNMYND SKAL MÍÐA VIÐ AD HÚN SÉ MIÐJUSETT YFIR ÁSETU (VEGG EDA SÚLU) EDA MITT Á MILLI ÁSETA
- GRUNNBENDING VEGGJA SKAL ALMENNT VERA EFTIRFARANDI NEMA ANNAD SÉ SÝNT Á SNIÐUM:  
- 180mm ÞYKKIR VEGGIR: K10c/c250 TVÖFÖLD GRIND  
LÖÐRÉTT BENDING: K10c/c250 TVÖFÖLD GRIND  
LÁRÉTT BENDING: K10c/c250 EINFÖLD GRIND  
- 150mm ÞYKKIR VEGGIR: K10c/c250 EINFÖLD GRIND  
LÖÐRÉTT BENDING: K10c/c200 EINFÖLD GRIND  
LÁRÉTT BENDING: K10c/c200 EINFÖLD GRIND
- SJÁ GATAPLAN FRÁ NNE FYRIR GÖT Í VEGGI OG PLÖTUR

TÁKN:

- 0,00 STEYPUKÓTI OFAN Á PLÖTU
- t=200 ÞYKKT Á STEYPTRI PLÖTU
- JÁRNABENDING Í NEDRI BRÚN PLÖTU
- - - JÁRNABENDING Í EFRI BRÚN PLÖTU
- ↔ JÁRNABENDING NÆST YFIRBORDUM LIGGUR Í ÞESSA STEFNU (RÁÐANDI STEFNA BENDINGAR)
- # HORNABENDING TIL VIÐBÓTAR VIÐ GRUNNBENDINGU Í EFRI BRÚN - 4+4 K10c/c200 L=2400

LYKILMYND FYRIR STEKKJARBERG 9

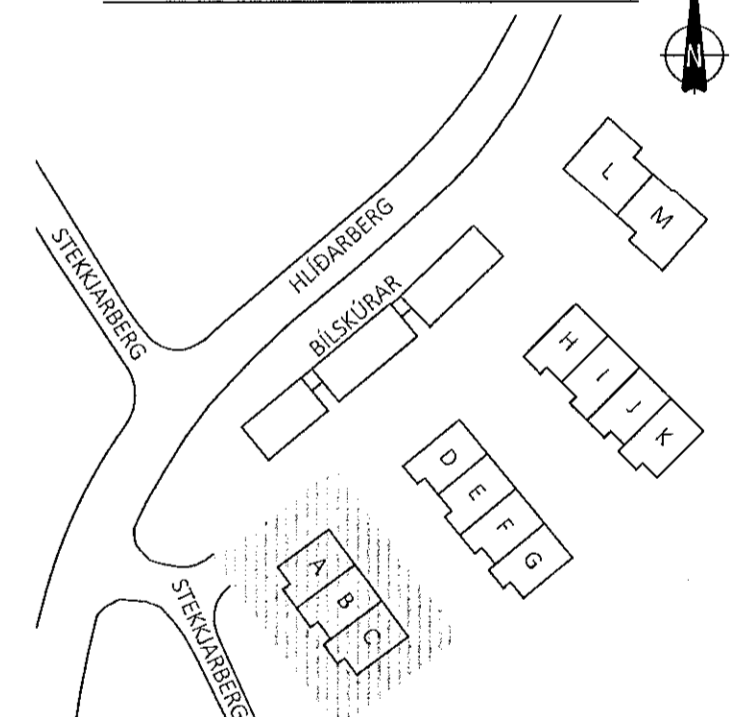

ÚTG. DAGS. SKÝRING

STEEKJARBERG 9  
HAFNARFJÖRDUR

BURÐAVIRKI  
PLATA YFIR 2. HÆÐ - HÚS A TIL C  
GRUNNMYND

SAMPYKKT: KENNITALA:  
Jónsvaldur Þorsteinsson 070970-4149

DAGS. ÚTGÁFU: 09.12.2019 HÖNNUÐUR: HE  
DAGS. BREYTT: VÍRFARID AF: ES  
MÆLIKVARDI: 1:50

HANNA  
VERKFRÁSTOFA  
18025 1201  
VERKNR. NÖMÉR ÚTG.  
ÁRMÚLA 4-6 108, REYKJAVÍK KT. 631216-0480 SÍMI: 771-5252  
hannaverk.is hrund@hannaverk.is