

ÞAKPLÖTUR:
ÞAKPLÖTUR ERU HANNAÐAR FYRIR
ÁLÁGI FRÁ TORFI UPPÁ 300kg/m²

ÁRITUN BYGGINGARFULLTRÚA

Samþykkt þann
22. Júní 2019
Byggingarfulltrúi / Hannastjórn

ASK
12. Nóv. 2019

ÁRITUN HÖNNUNARSTJÓRA

ALMENNAR SKÝRINGAR:


- SJÁ FLEIRI ALMENNAR SKÝRINGAR Á TEIKNINGU 0000
- ÖLL MÁL ERU Í MILLIMETURUM, EN KÓTAR ERU Í METRUM
- JÁRNABENDING PLÖTU ER SKILGREIND GRUNNBENDING, SEM SKAL LEGGJA FYRIR ALLA PLÖTUNA, AUK VIÐBÓTAR-BENDINGAR SEM ER SÉRSTAKLEGA SKILGREIND Á GRUNNMÝND
- EF STAÐSETNING JÁRNABENDINGAR Í PLÖTU ER EKKI MÁLSETT Á GRUNNMÝND SKAL MÍÐA VIÐ AD HÚN SÉ MIÐJUSETT FYRIR ÁSETU (VEGG EÐA SÚLU) EÐA MITT Á MILLI ÁSETA
- GRUNNBENDING VEGGJA SKAL ALMENNT VERA EFTIRFARANDI NEMA ANNAD SÉ SÝNT Á SNIÐUM:
 - 180mm ÞYKKIR VEGGIR: LÖÐRÉTT BENDING: K10c/c250 TVÖFÖLD GRIND LÁRÉTT BENDING: K10c/c250 TVÖFÖLD GRIND
 - 150mm ÞYKKIR VEGGIR: LÖÐRÉTT BENDING: K10c/c250 EINFÖLD GRIND LÁRÉTT BENDING: K10c/c200 EINFÖLD GRIND
- SJÁ GATAPLAN FRÁ NNE FYRIR GÖT Í VEGGI OG PLÖTUR

TÁKN:

- 0,00 STEYPUKÓTI OFAN Á PLÖTU
- t=200 ÞYKKT Á STEYPTRI PLÖTU
- JÁRNABENDING Í NEDRI BRÚN PLÖTU
- - - JÁRNABENDING Í EFRI BRÚN PLÖTU
- ↔ JÁRNABENDING NÆST YFIRBORDUM LIGGUR Í ÞESSA STEFNU (RÁÐANDI STEFNA BENDINGAR)
- # HORN BENDING TIL VIÐBÓTAR VIÐ GRUNNBENDINGU Í EFRI BRÚN - 4+4 K10c/c200 L=2400



GRUNNMÝND PLÖTU YFIR 2. HÆÐ (ÞAKPLATA) - HÚS D TIL G - M1:50

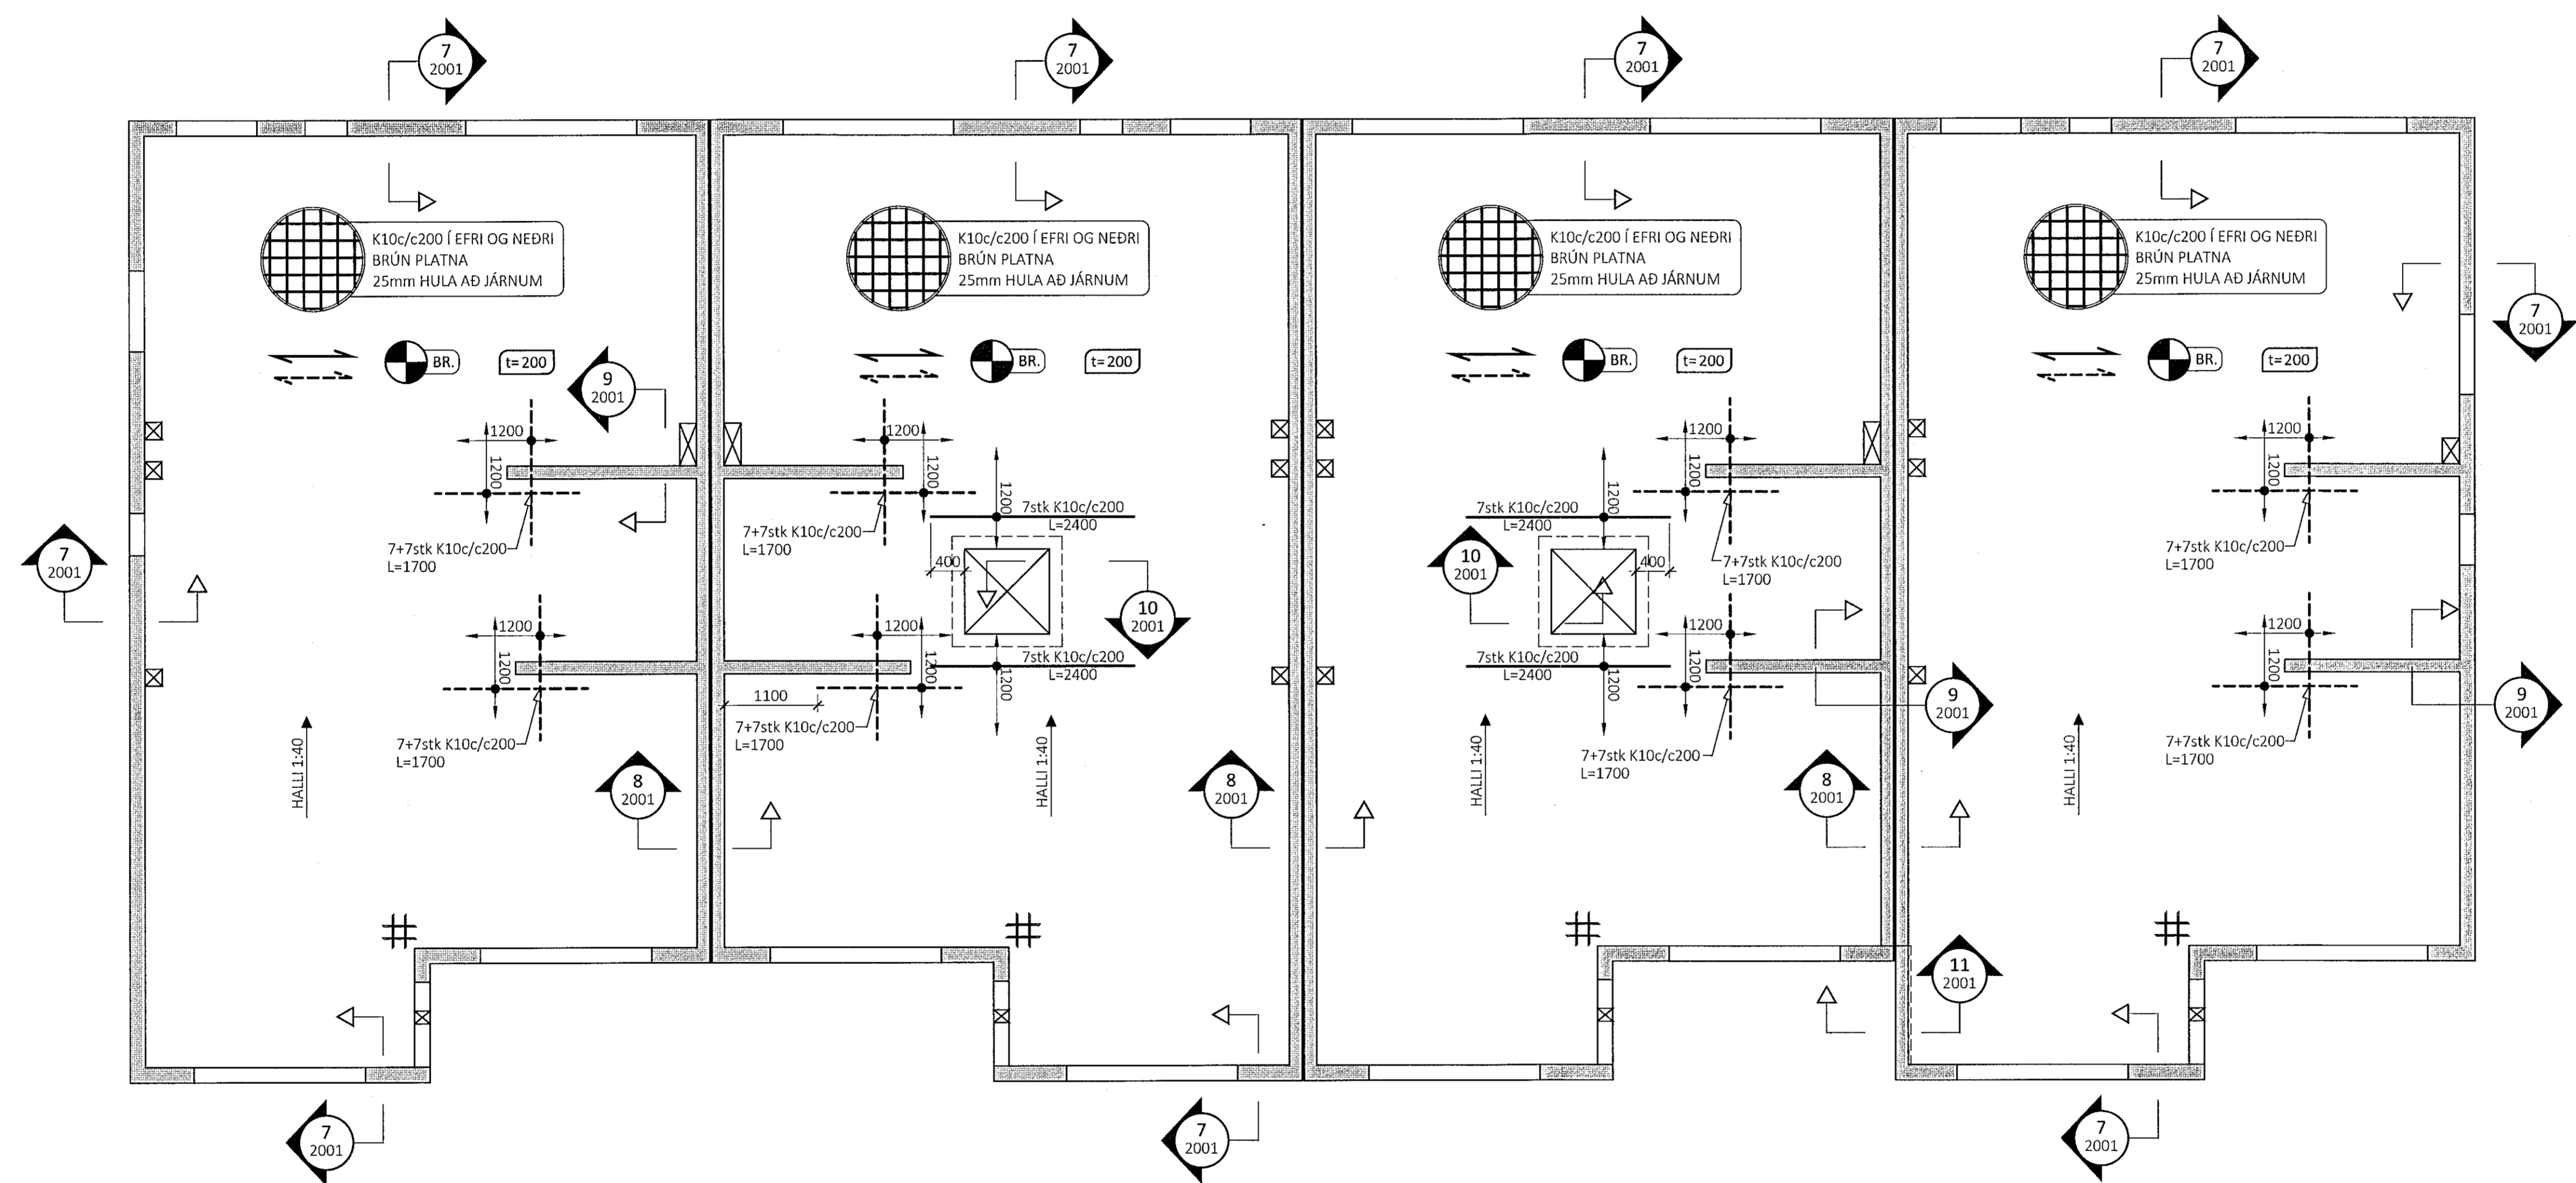

ÚTG. DAGS. SKÝRING

STEEKJARBERG 9
HAFNARFJÖRDUR

BURDAVIRKI
PLATA YFIR 2. HÆÐ - HÚS D TIL G
GRUNNMÝND

SAMÞYKKT: *Þurid Þinasdóttir* KENNITALA: 070970-4149

DAGS. ÚTGÁFU: 09.12.2019 HÖNNUNUR: HE
DAGS. BREYTT: YFIRFARND AF: ES
MÆLIKVARÐI: 1:50

HANNA
VERKFRÆÐISTOFA

18025 1202
VERKNR. NÚMER ÚTG.

ÁRMÚLA 4-6 108, REYKJAVÍK KT. 631216-0480 SIMI: 771-5252
hannaverk.is hrund@hannaverk.is