
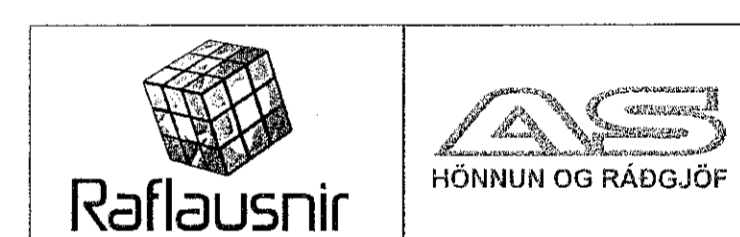
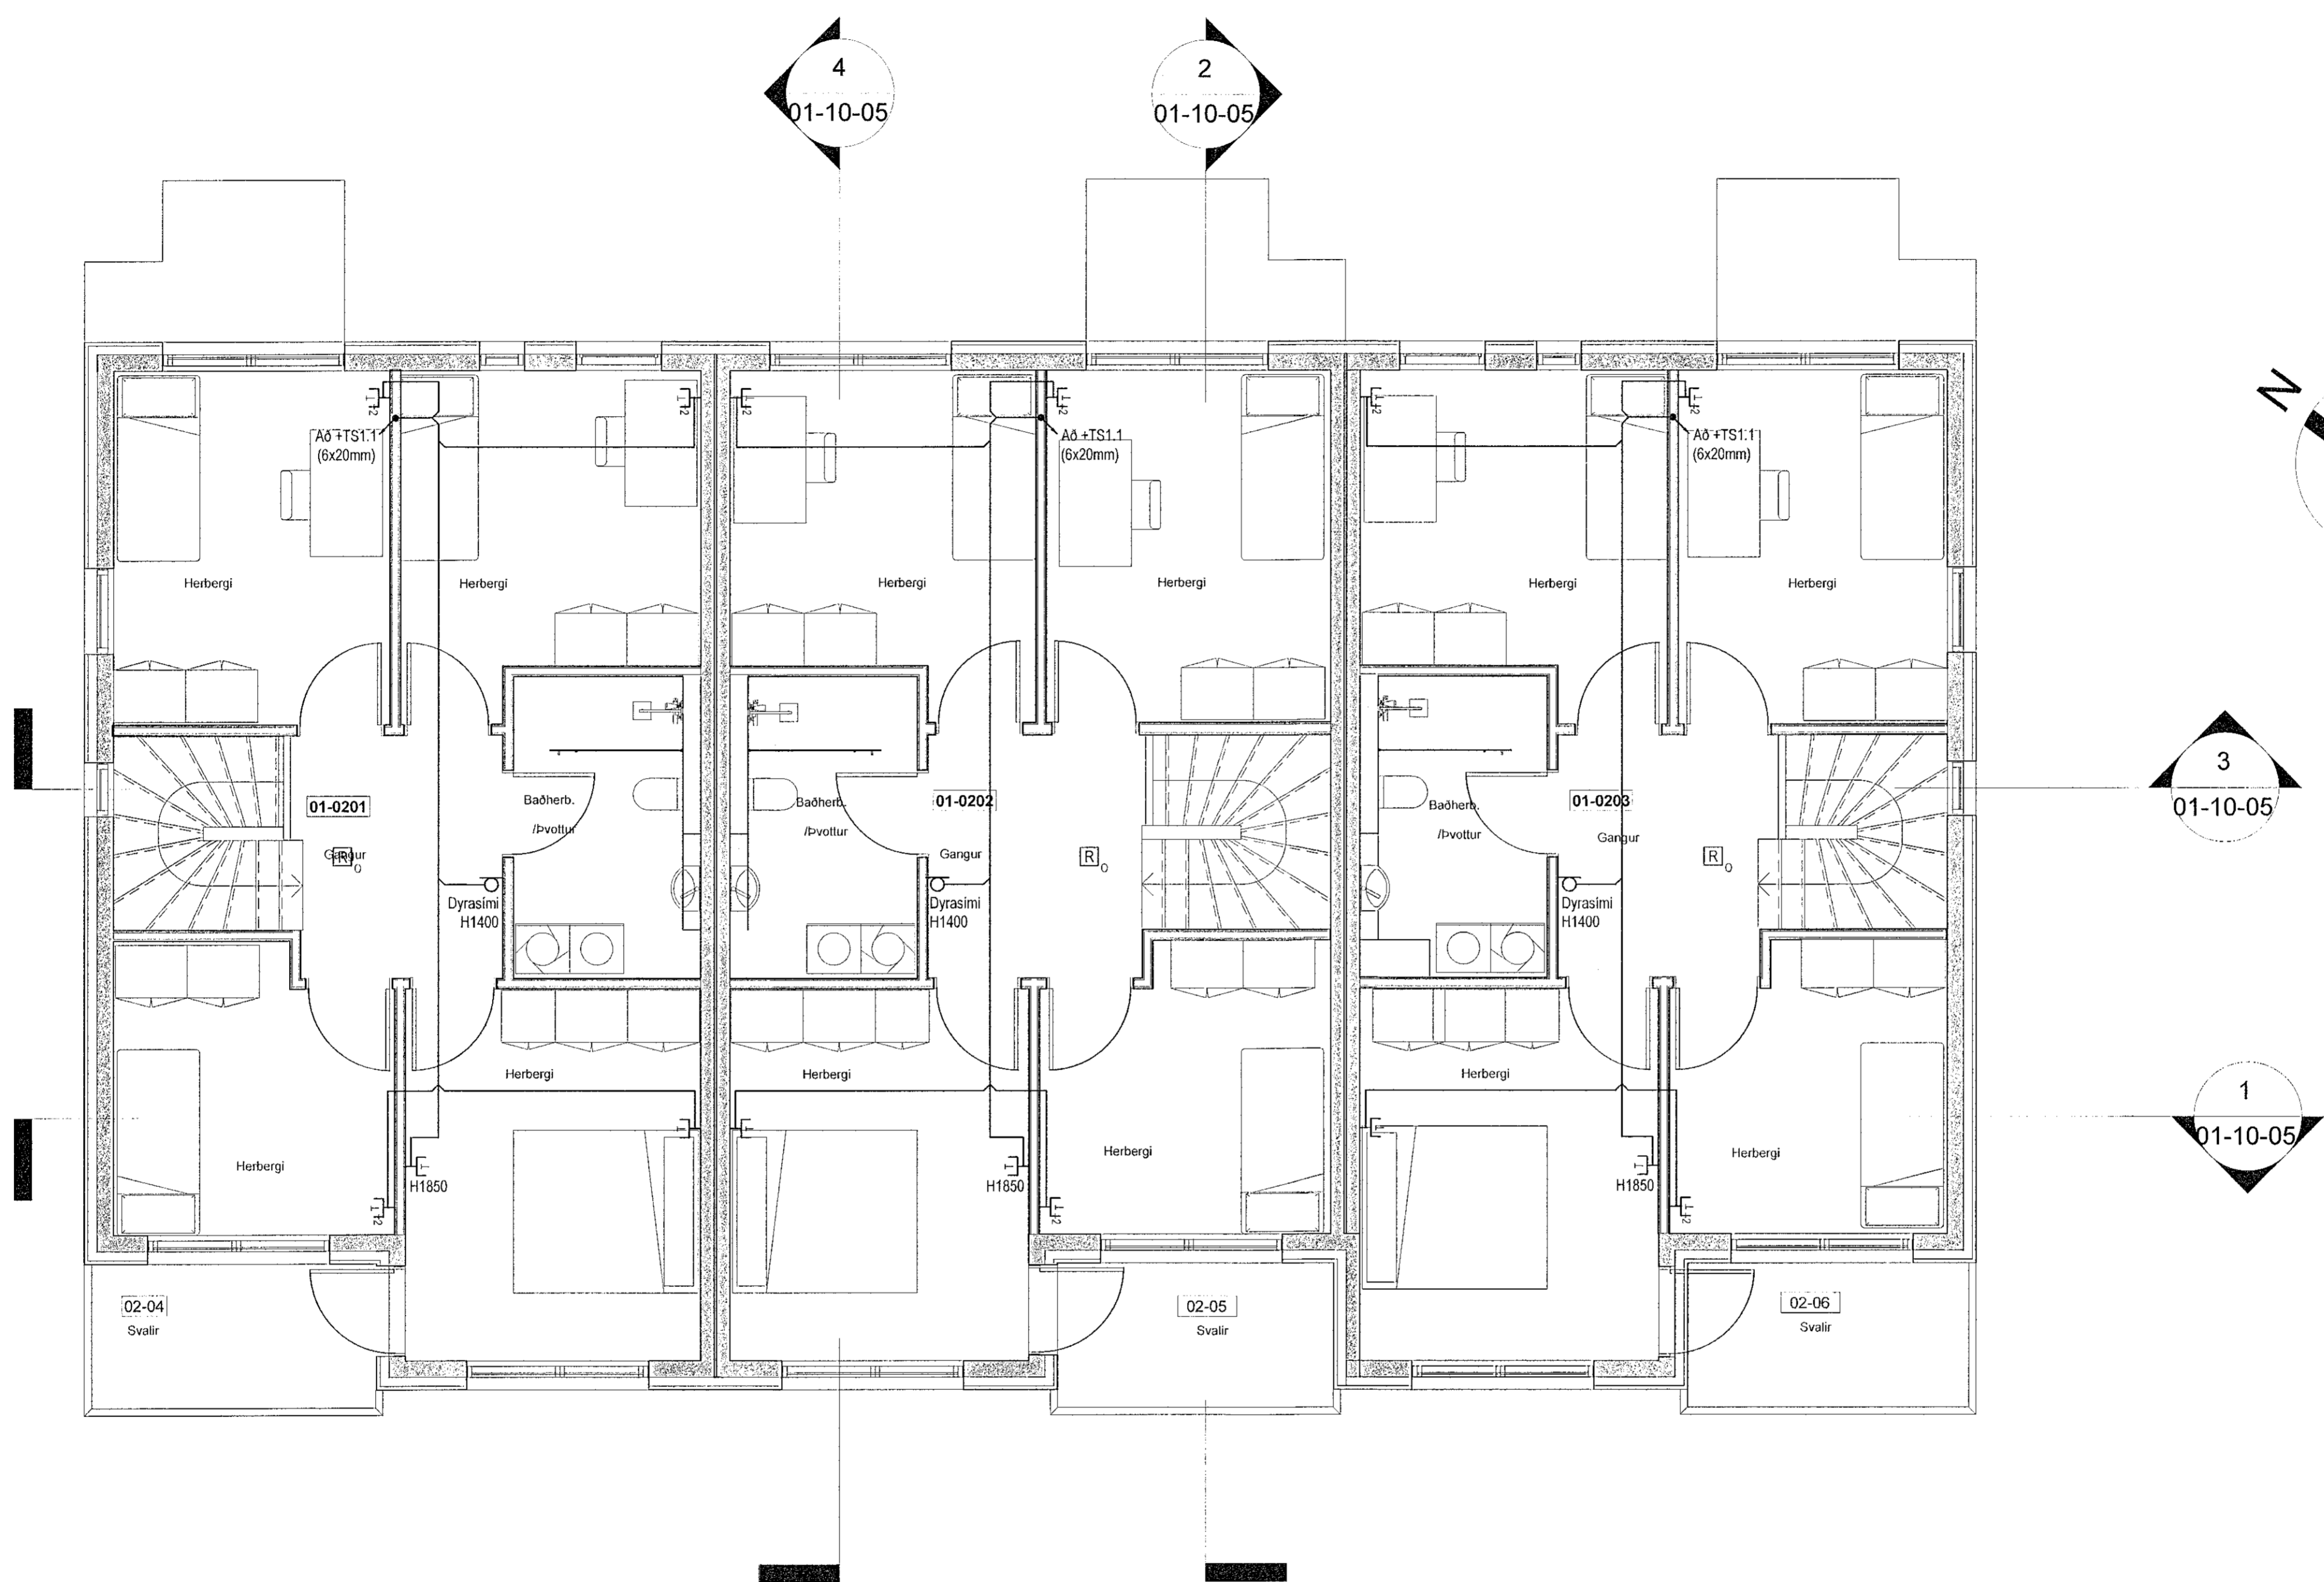


MÓTTAKIÐ
22. Júní 2021
fr. Byggingarfulltrúnaði Hafnarvíði

Skýringar:

- ① Staðsetning á rafbúnaði gæti tekið breytingum þar sem innréttingarteikningar liggja ekki fyrir
- ② Innsteipt box fyrir LED lýsingu

HÖNNUNARSTJÓRI
ASK
- 8. Júní 2021
Jónna S. Jónsdóttir

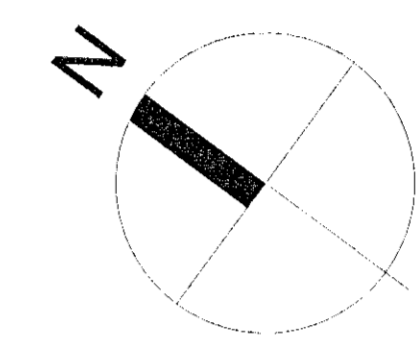

Hannað:
Agnar Sveinsson

Yfirfarir:
Vilhjálmur Rist

Samþykkt: Vilhjálmur Rist Kennit. 301168-5199

Vilji Rist
Aðalhönnuður

Br. númer	Dagsetning	Skýring.
----	----	----
----	----	----
----	----	----
----	----	----

Íbúðarhúsnæði
Stekkjjarberg 9 (A til C) mtl 01 (05)
221 Hafnarfjörður

Smáspennulagnir
2. hæð
1:50

023101 A

12.10.2019