


Skýringar:

- 1 Staðsetning á rafbúnaði gæti tekið breytingum þar sem innréttingarteikningar liggja ekki fyrir
- 2 Innsteypt box fyrir LED lýsingu

ASK
- 8. Júní 2021
Jóna Þ. Jónsdóttir

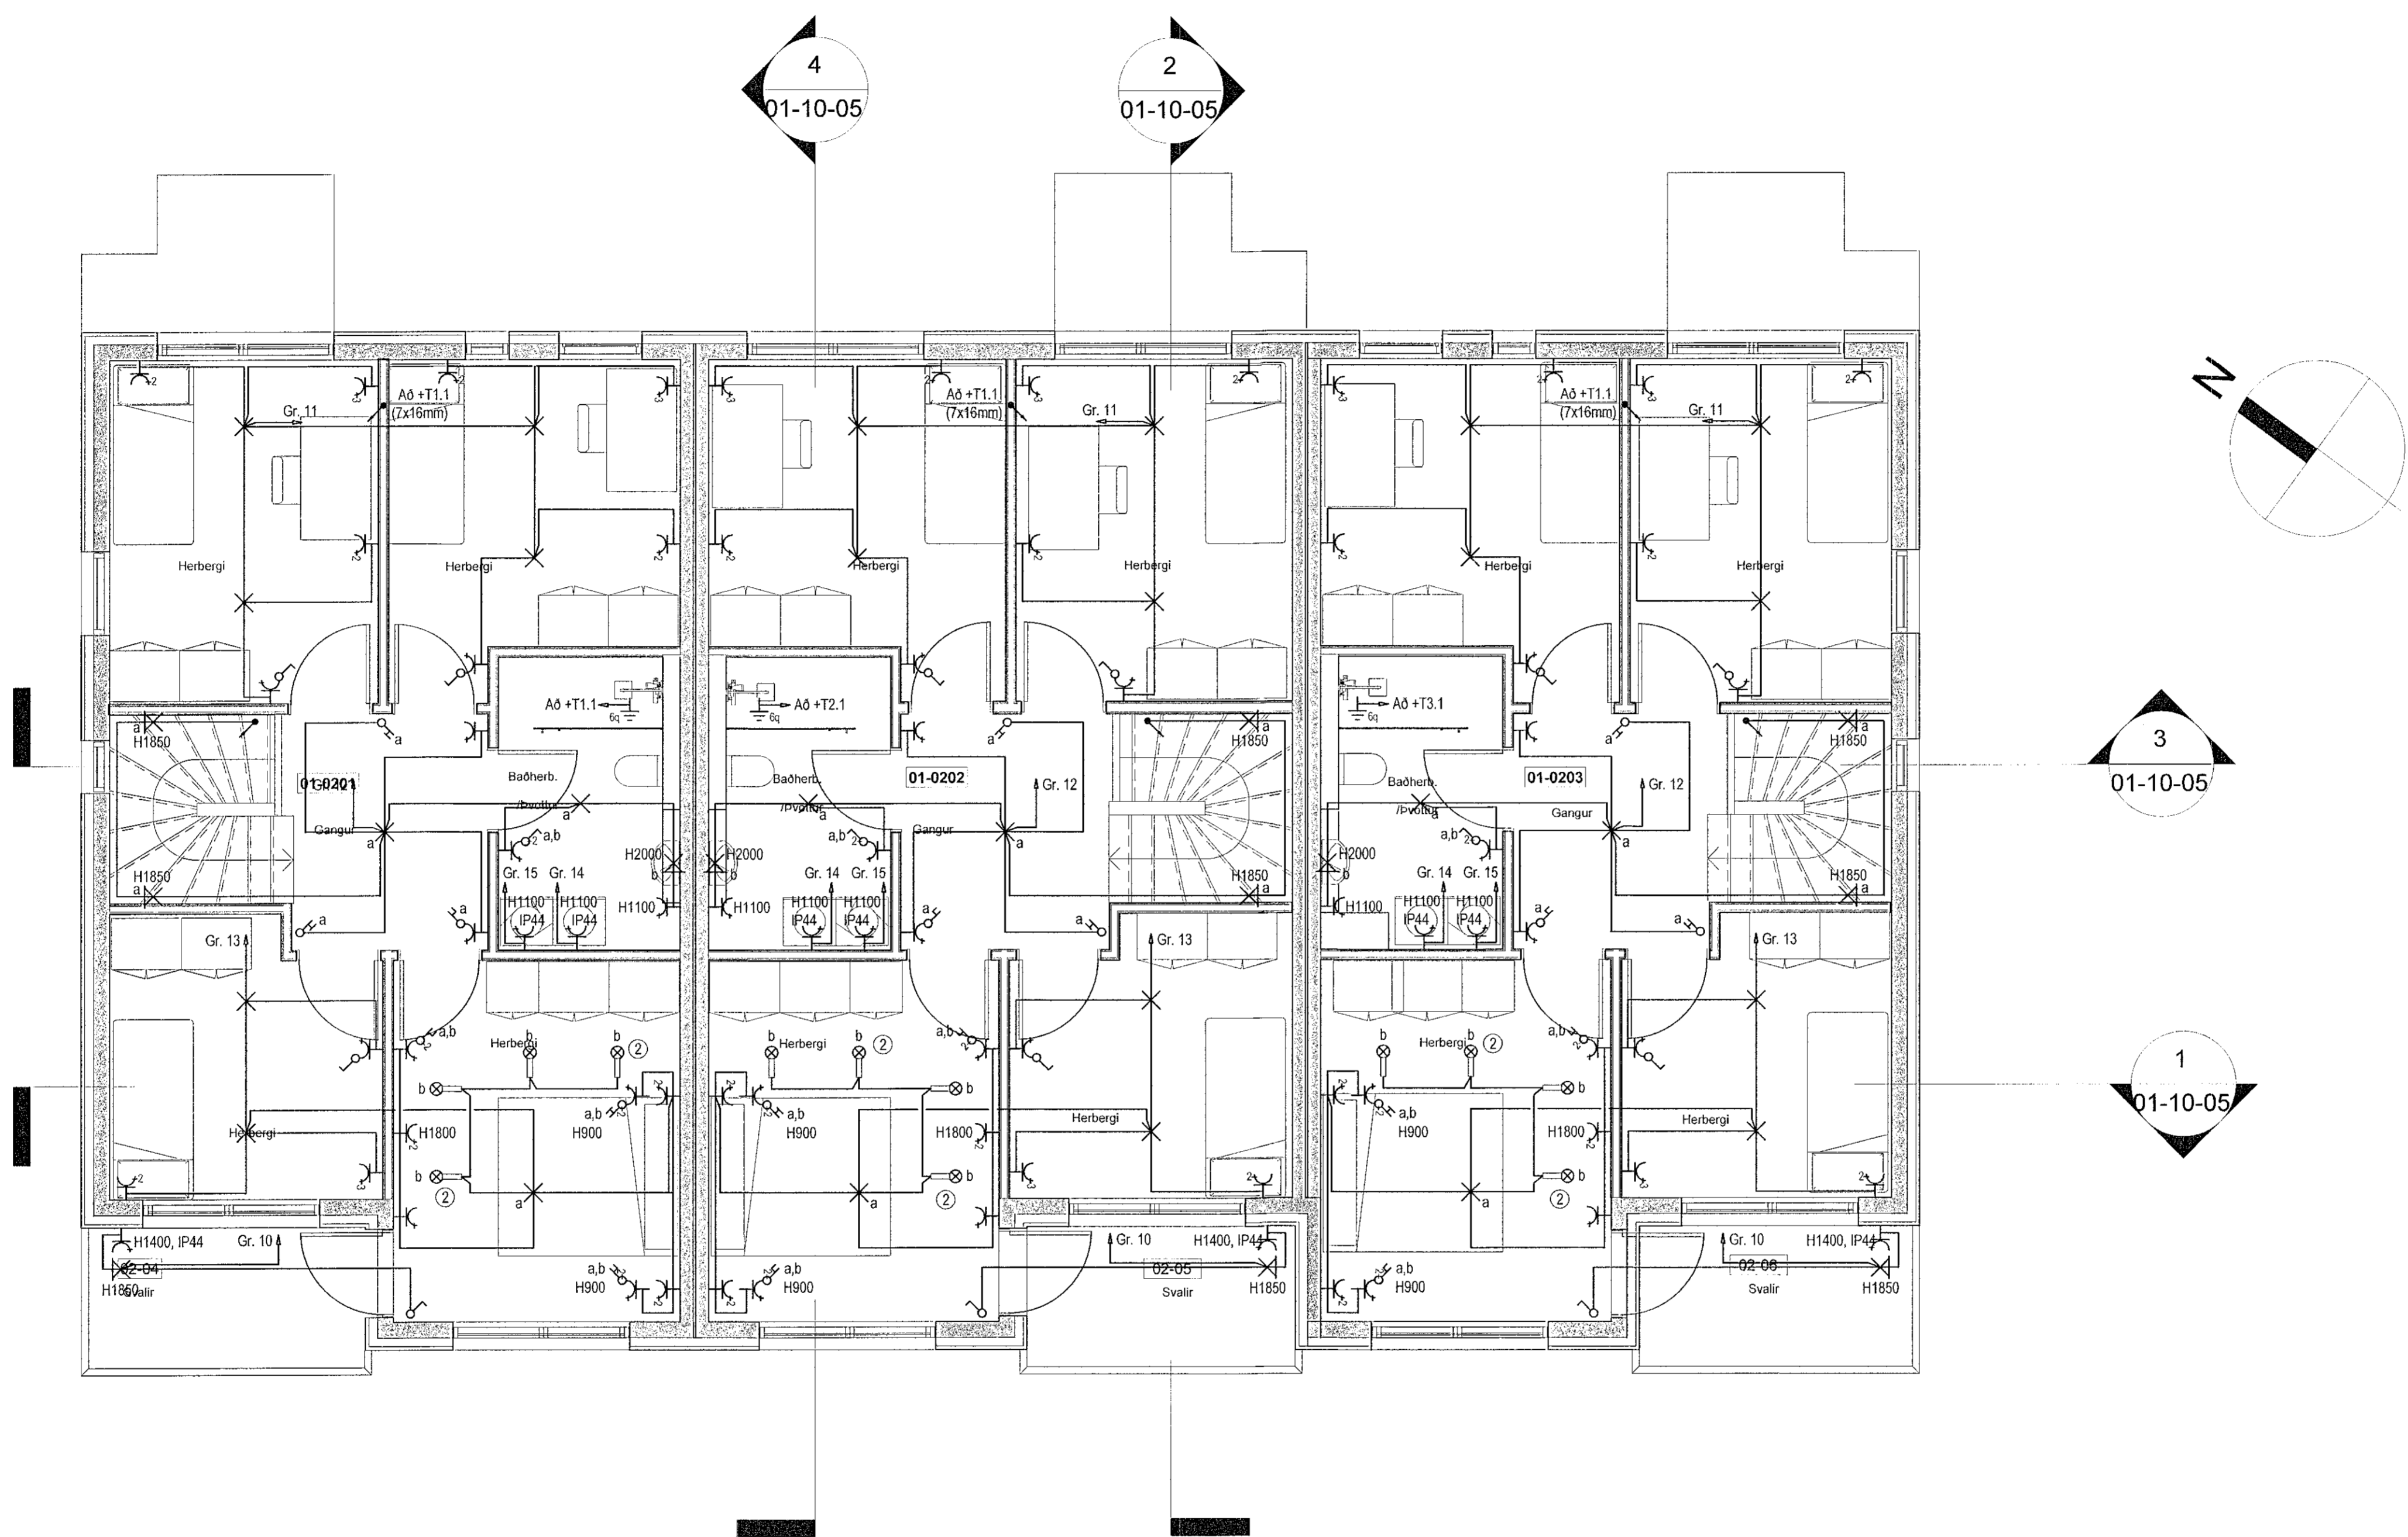

Raflausnir
HÖNNUN OG RÁÐGJÖF

Hönnað:
Agnar Sveinsson

Yfirfarir:
Vilhjálmur Rist

Samþykkt: Vilhjálmur Rist Kennit. 301168-5199

Villu Rist
Aðalhönnuður

Br. númer	Dagsetning	Skýring
---	---	---
---	---	---
---	---	---
---	---	---

Íbúðarhúsnæði
Stekkjárborg 9 (A til C) mH10105
221 Hafnarfjörður

Almennar raflagnir
2. hæð
1:50

12.10.2019 021601 A