


MÓTTÉKIÐ
22. Júní 2021
fr. Byggingarfulltrúans í Hafnarfirði

Skýringar:



- 1 Staðsetning á rafbúnaði gæti tekið breytingum þar sem innréttingarteikningar liggja ekki fyrir
- 2 Innsteypt box fyrir LED lýsingu

ASK
HÖNNUN OG RÁÐGJÖF
- 8. Júní 2021
Jóna Þ. Jónsdóttir

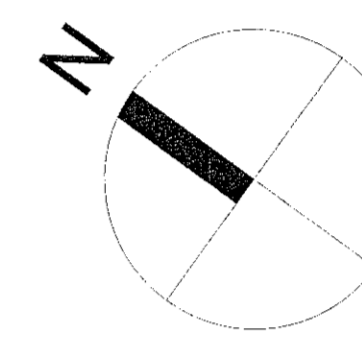

3
01-10-05

1
01-10-05

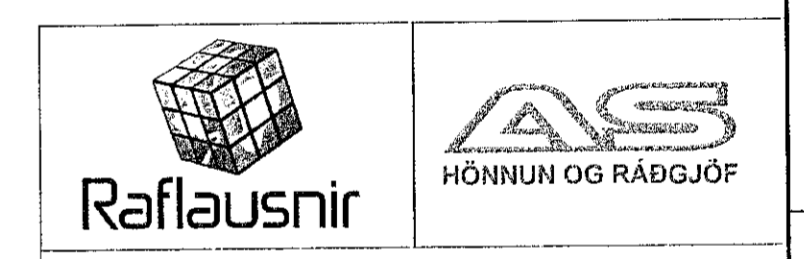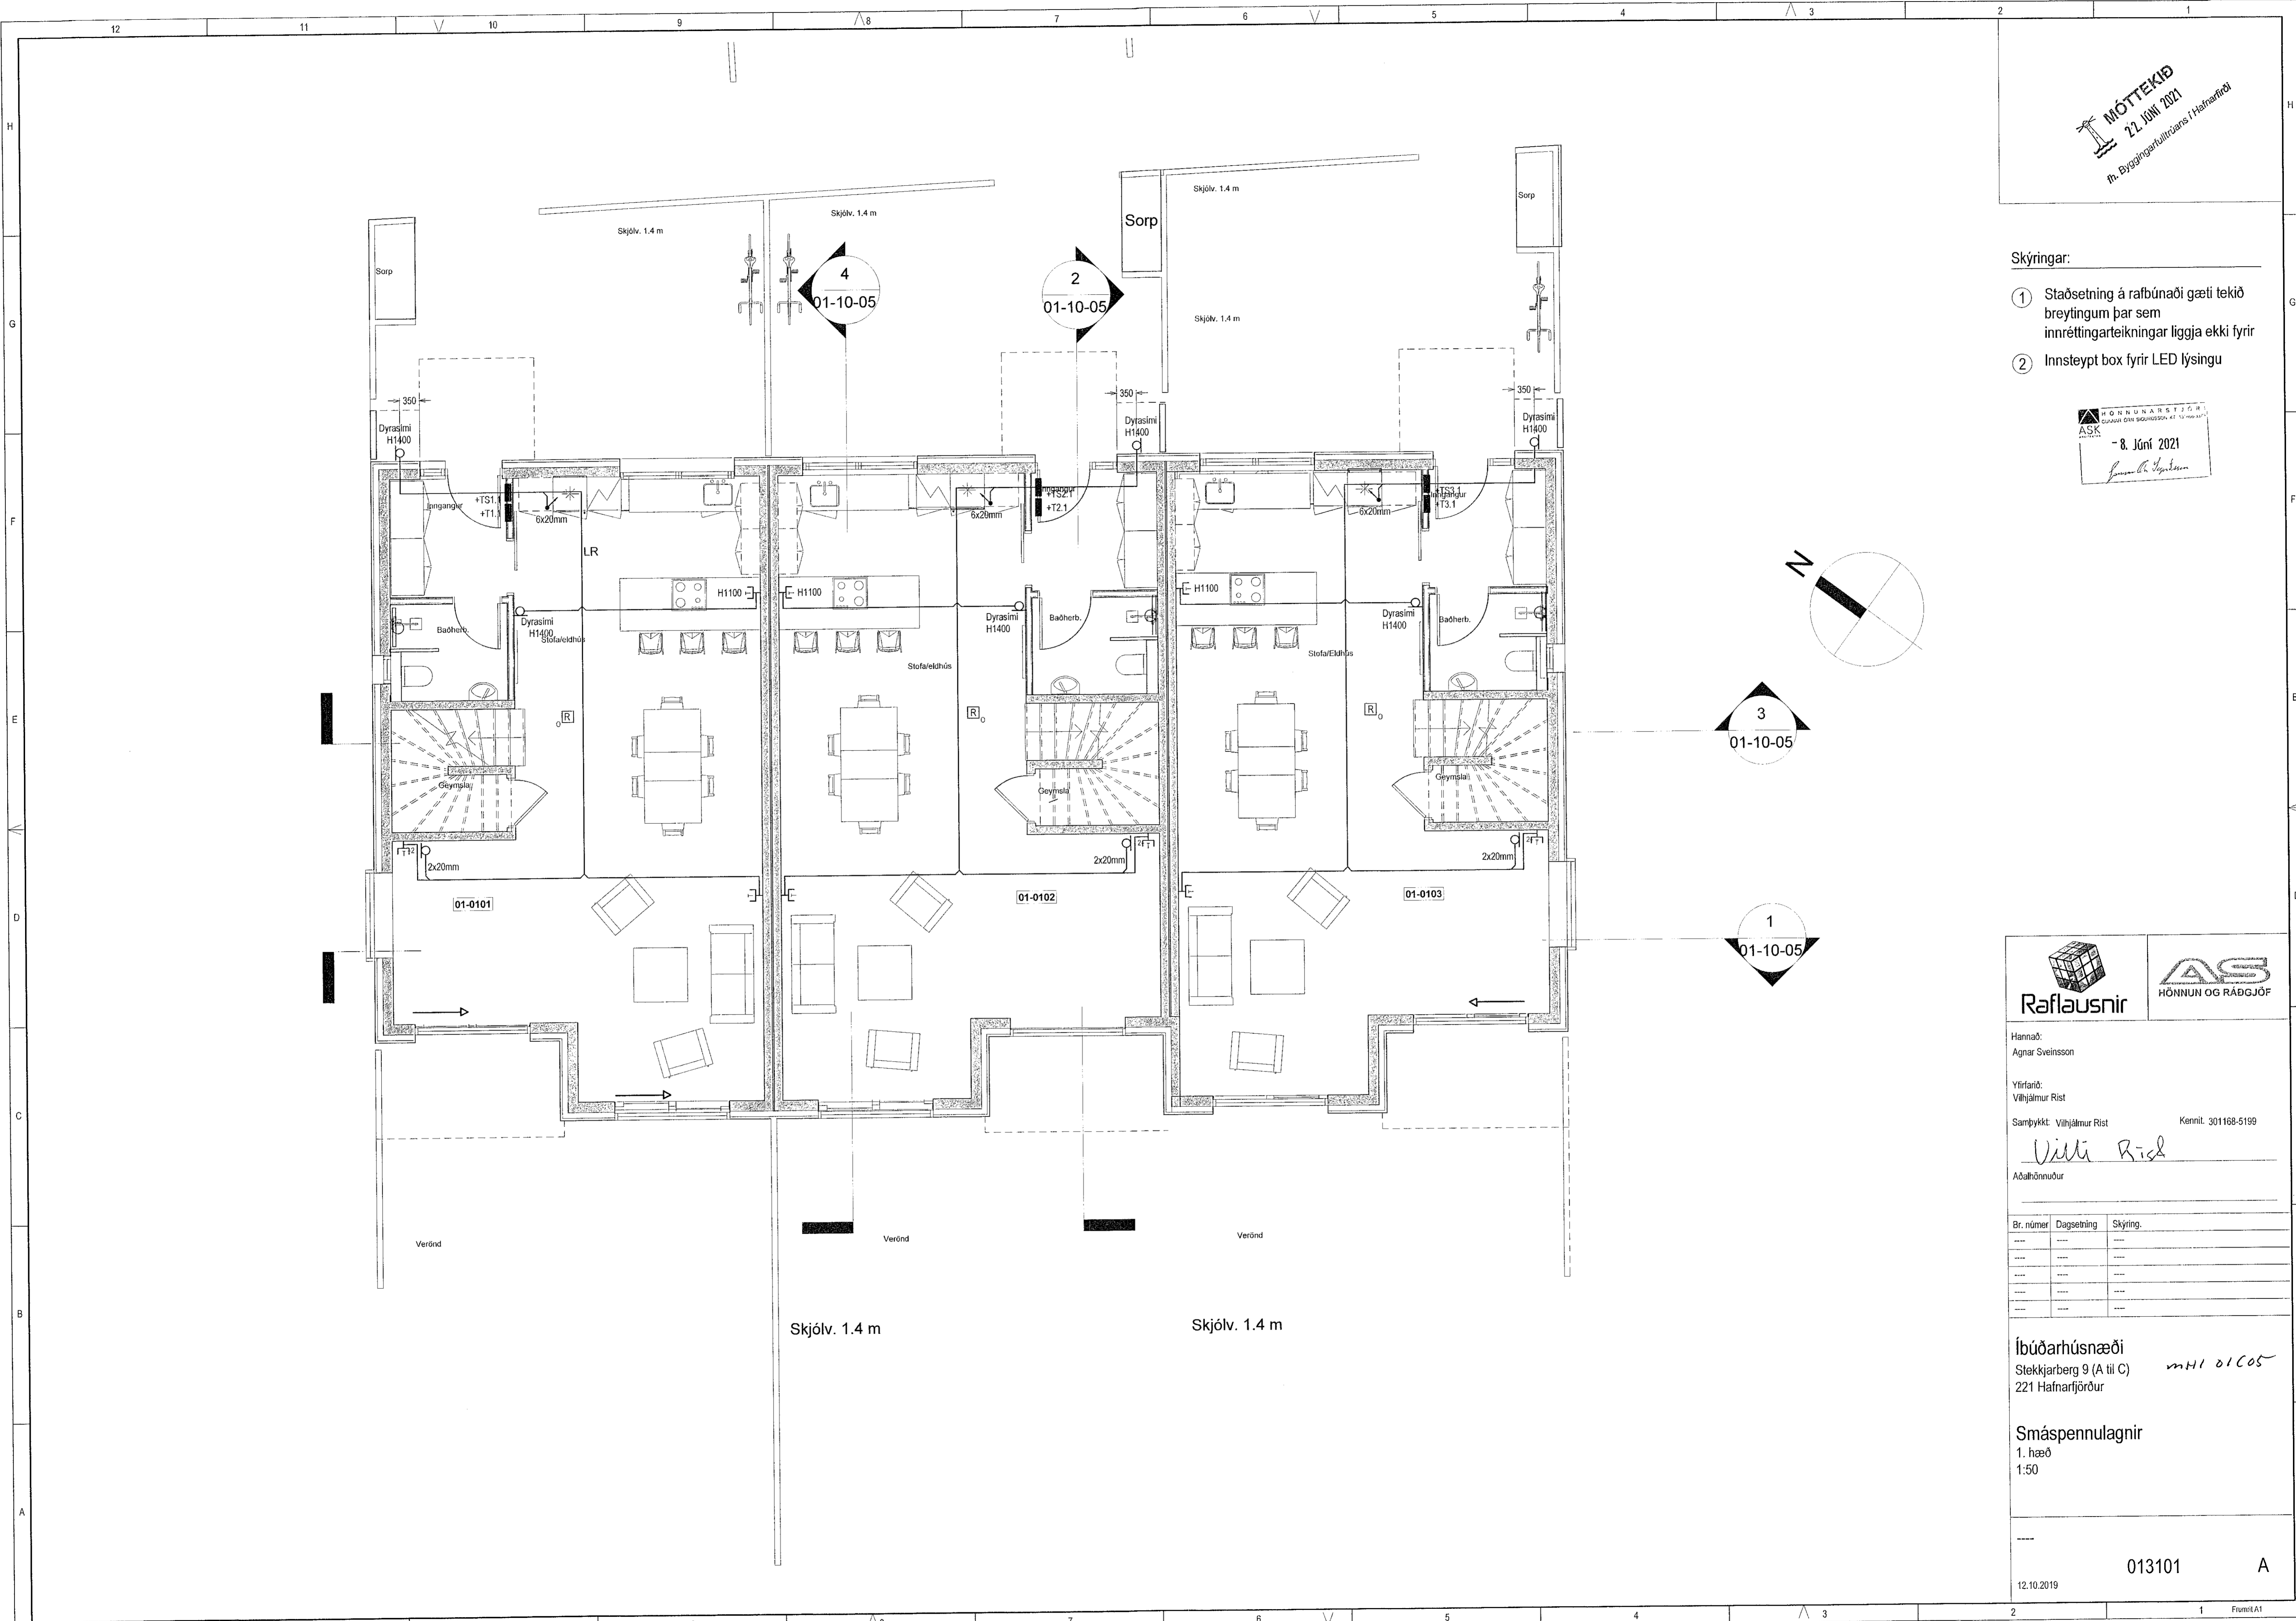

Hannað:
Agnar Sveinsson

Yfirfarð:
Vilhjámur Rist

Samþykkt: Vilhjámur Rist
Kennitali: 301168-5199

Villi Rist
Aðalhönnuður

| Br. númer | Dagsetning | Skýring |
|-----------|------------|---------|
| ---- | ---- | ---- |
| ---- | ---- | ---- |
| ---- | ---- | ---- |
| ---- | ---- | ---- |

Íbúðarhúsnæði
Stekkjargarberg 9 (A til C) mhl dicos
221 Hafnarfjörður

Smáspennulagnir
1. hæð
1:50

12.10.2019 013101 A