
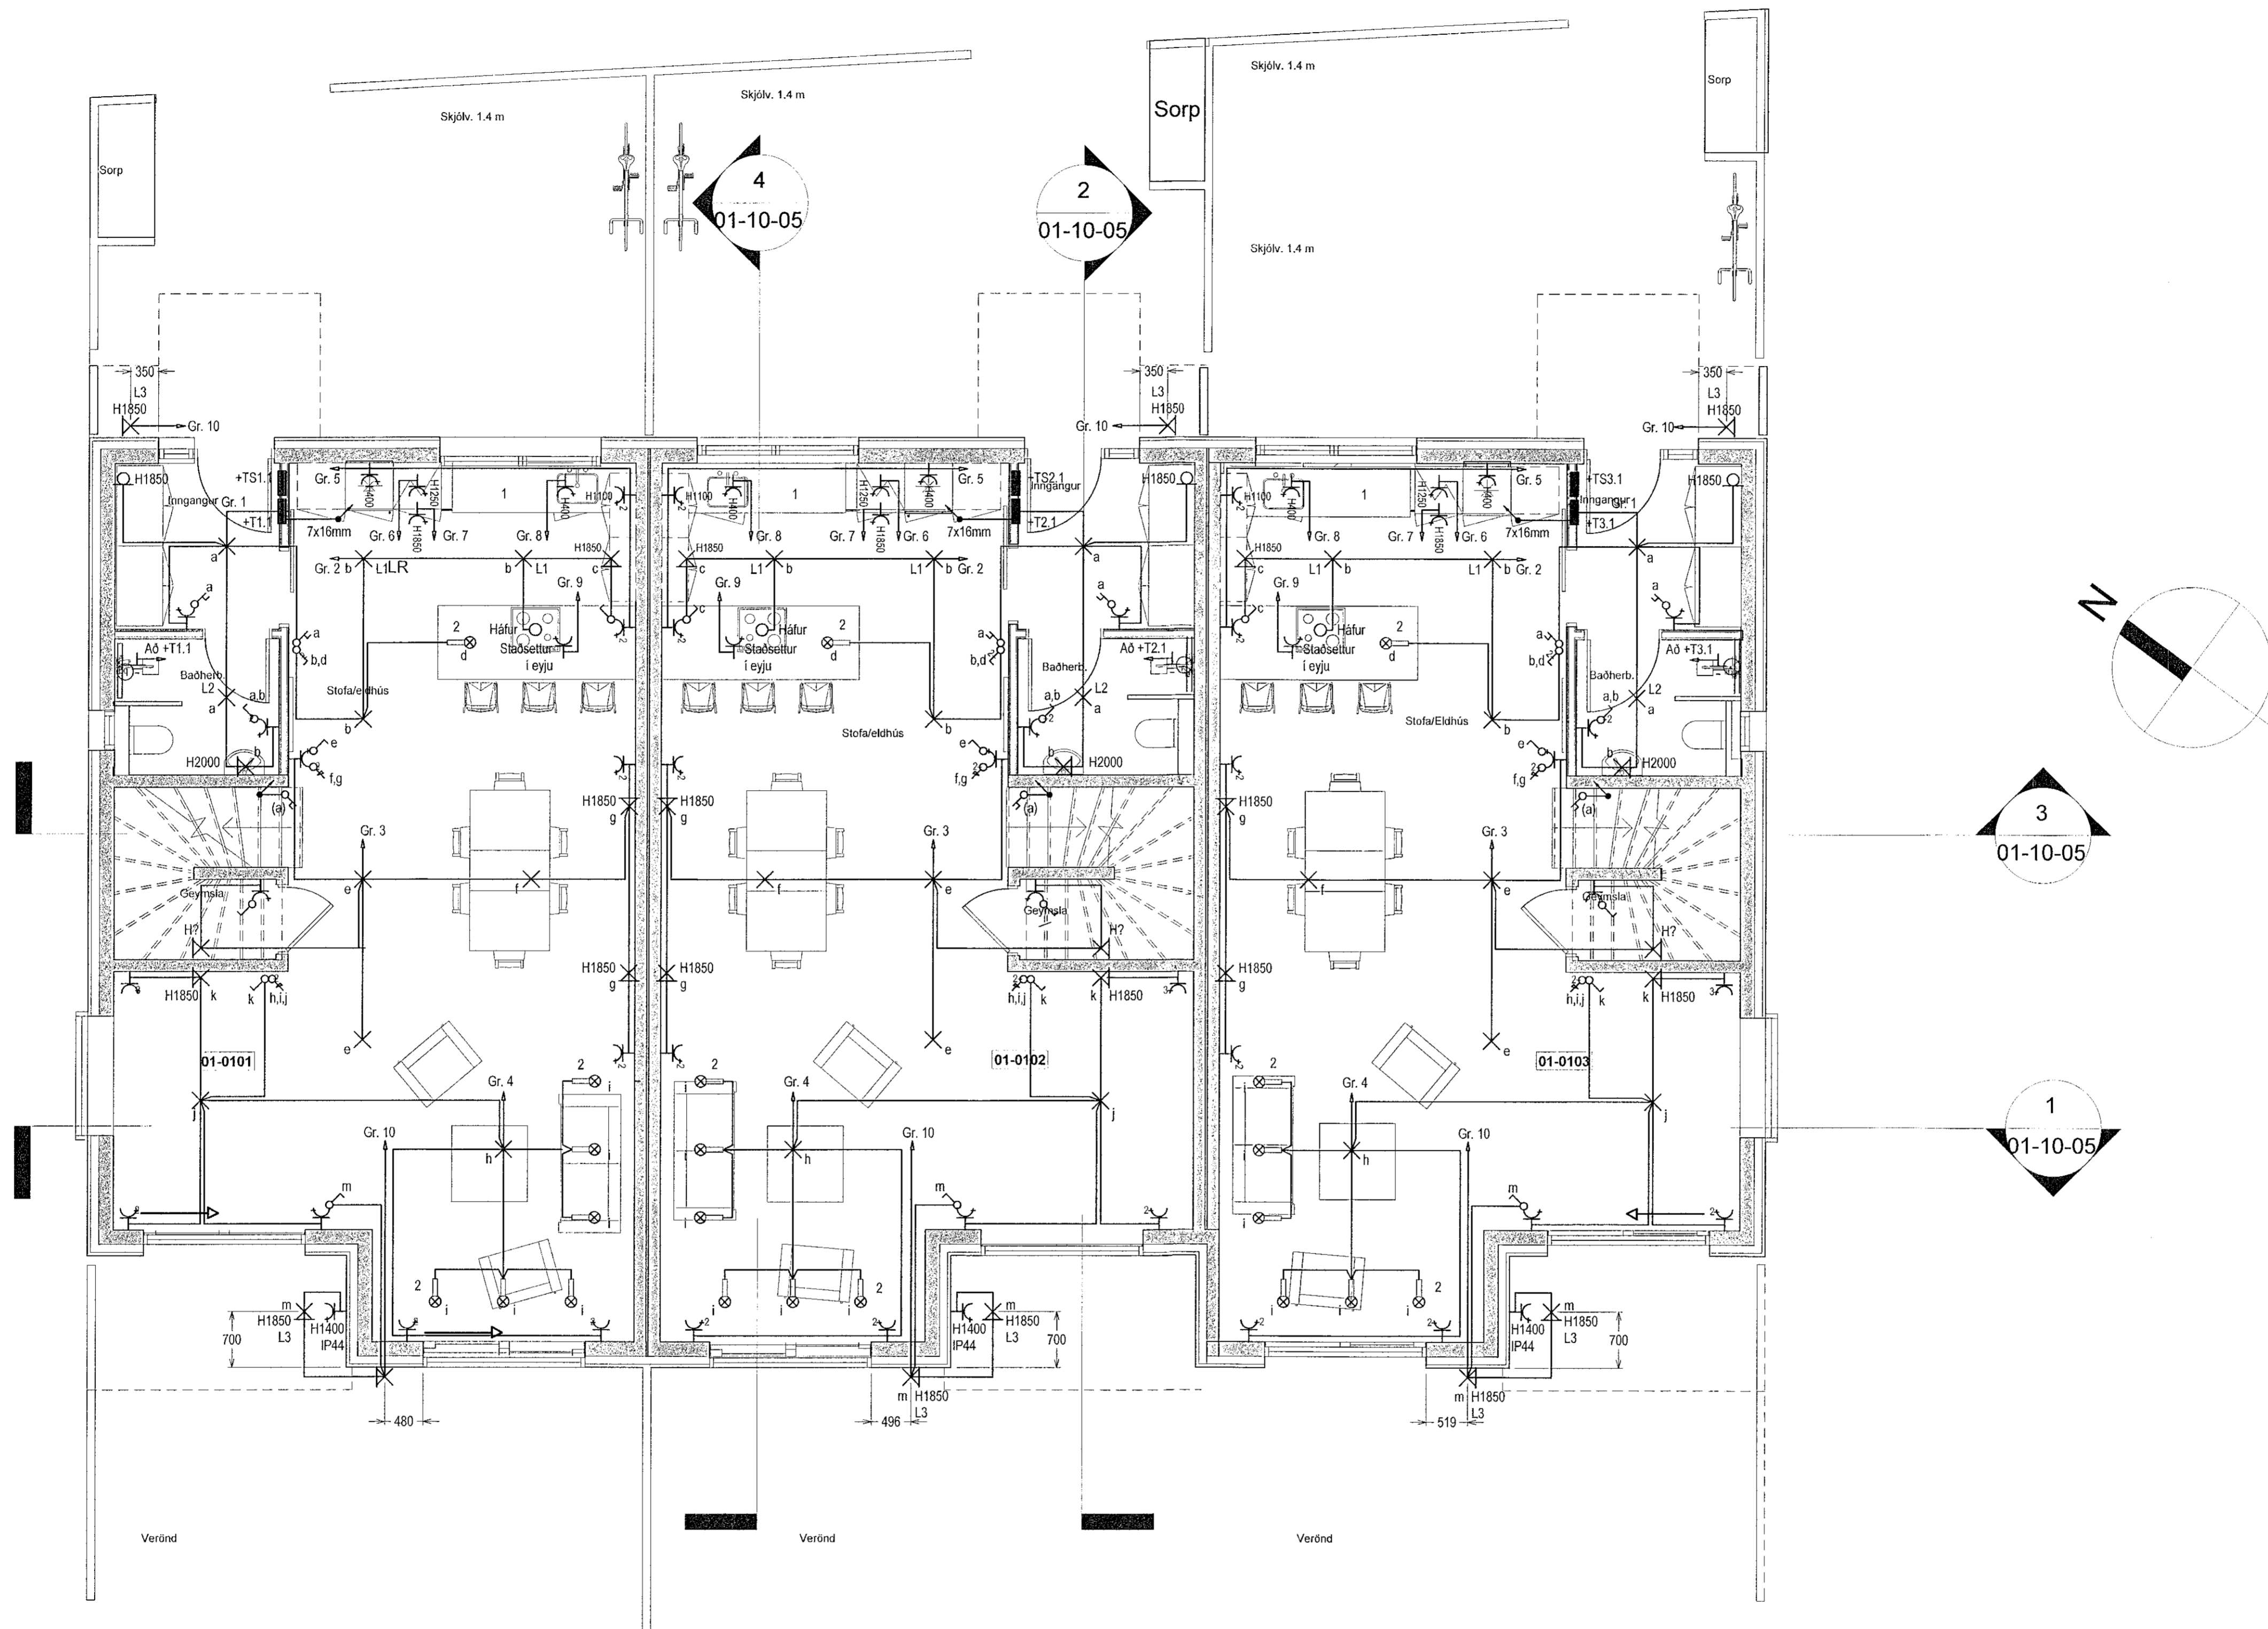


Skýringar:

- 1 Staðsetning á rafbúnaði gæti tekið breytingum þar sem innréttingarteikningar liggja ekki fyrir
- 2 Innsteypt box fyrir LED lýsingu

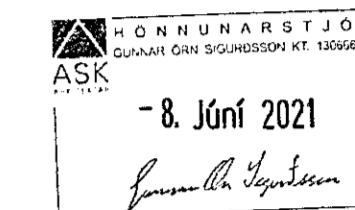


3
01-10-05

1
01-10-05

4
01-10-05

2
01-10-05

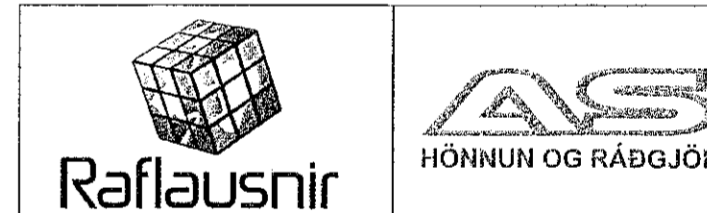

Hannað:
Agnar Sveinsson

Yfirfarir:
Vilhjálmur Rist

Samþykkt: Vilhjálmur Rist Kennil. 301168-5199

Vili Rist

Aðalhönnuður

Br. númer	Dagsetning	Skýring
---	---	---
---	---	---
---	---	---
---	---	---
---	---	---

Íbúðarhúsnæði
Stekkjárborg 9 (A til C) mhl 0105
221 Hafnarfjörður

Almennar raflagnir
1. hæð
1:50