
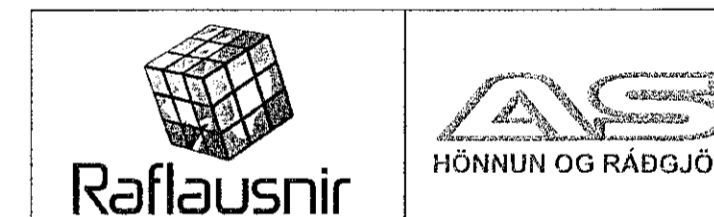


Skýringar:

- 1 Staðsetning á rafbúnaði gæti tekið breytingum þar sem innréttingarteikningar liggja ekki fyrir
- 2 Innsteipt box fyrir LED lýsingu

HÖNNUNARSTJÓRN
ASK
- 8. Júní 2021
Jóna Þ. Jónsdóttir

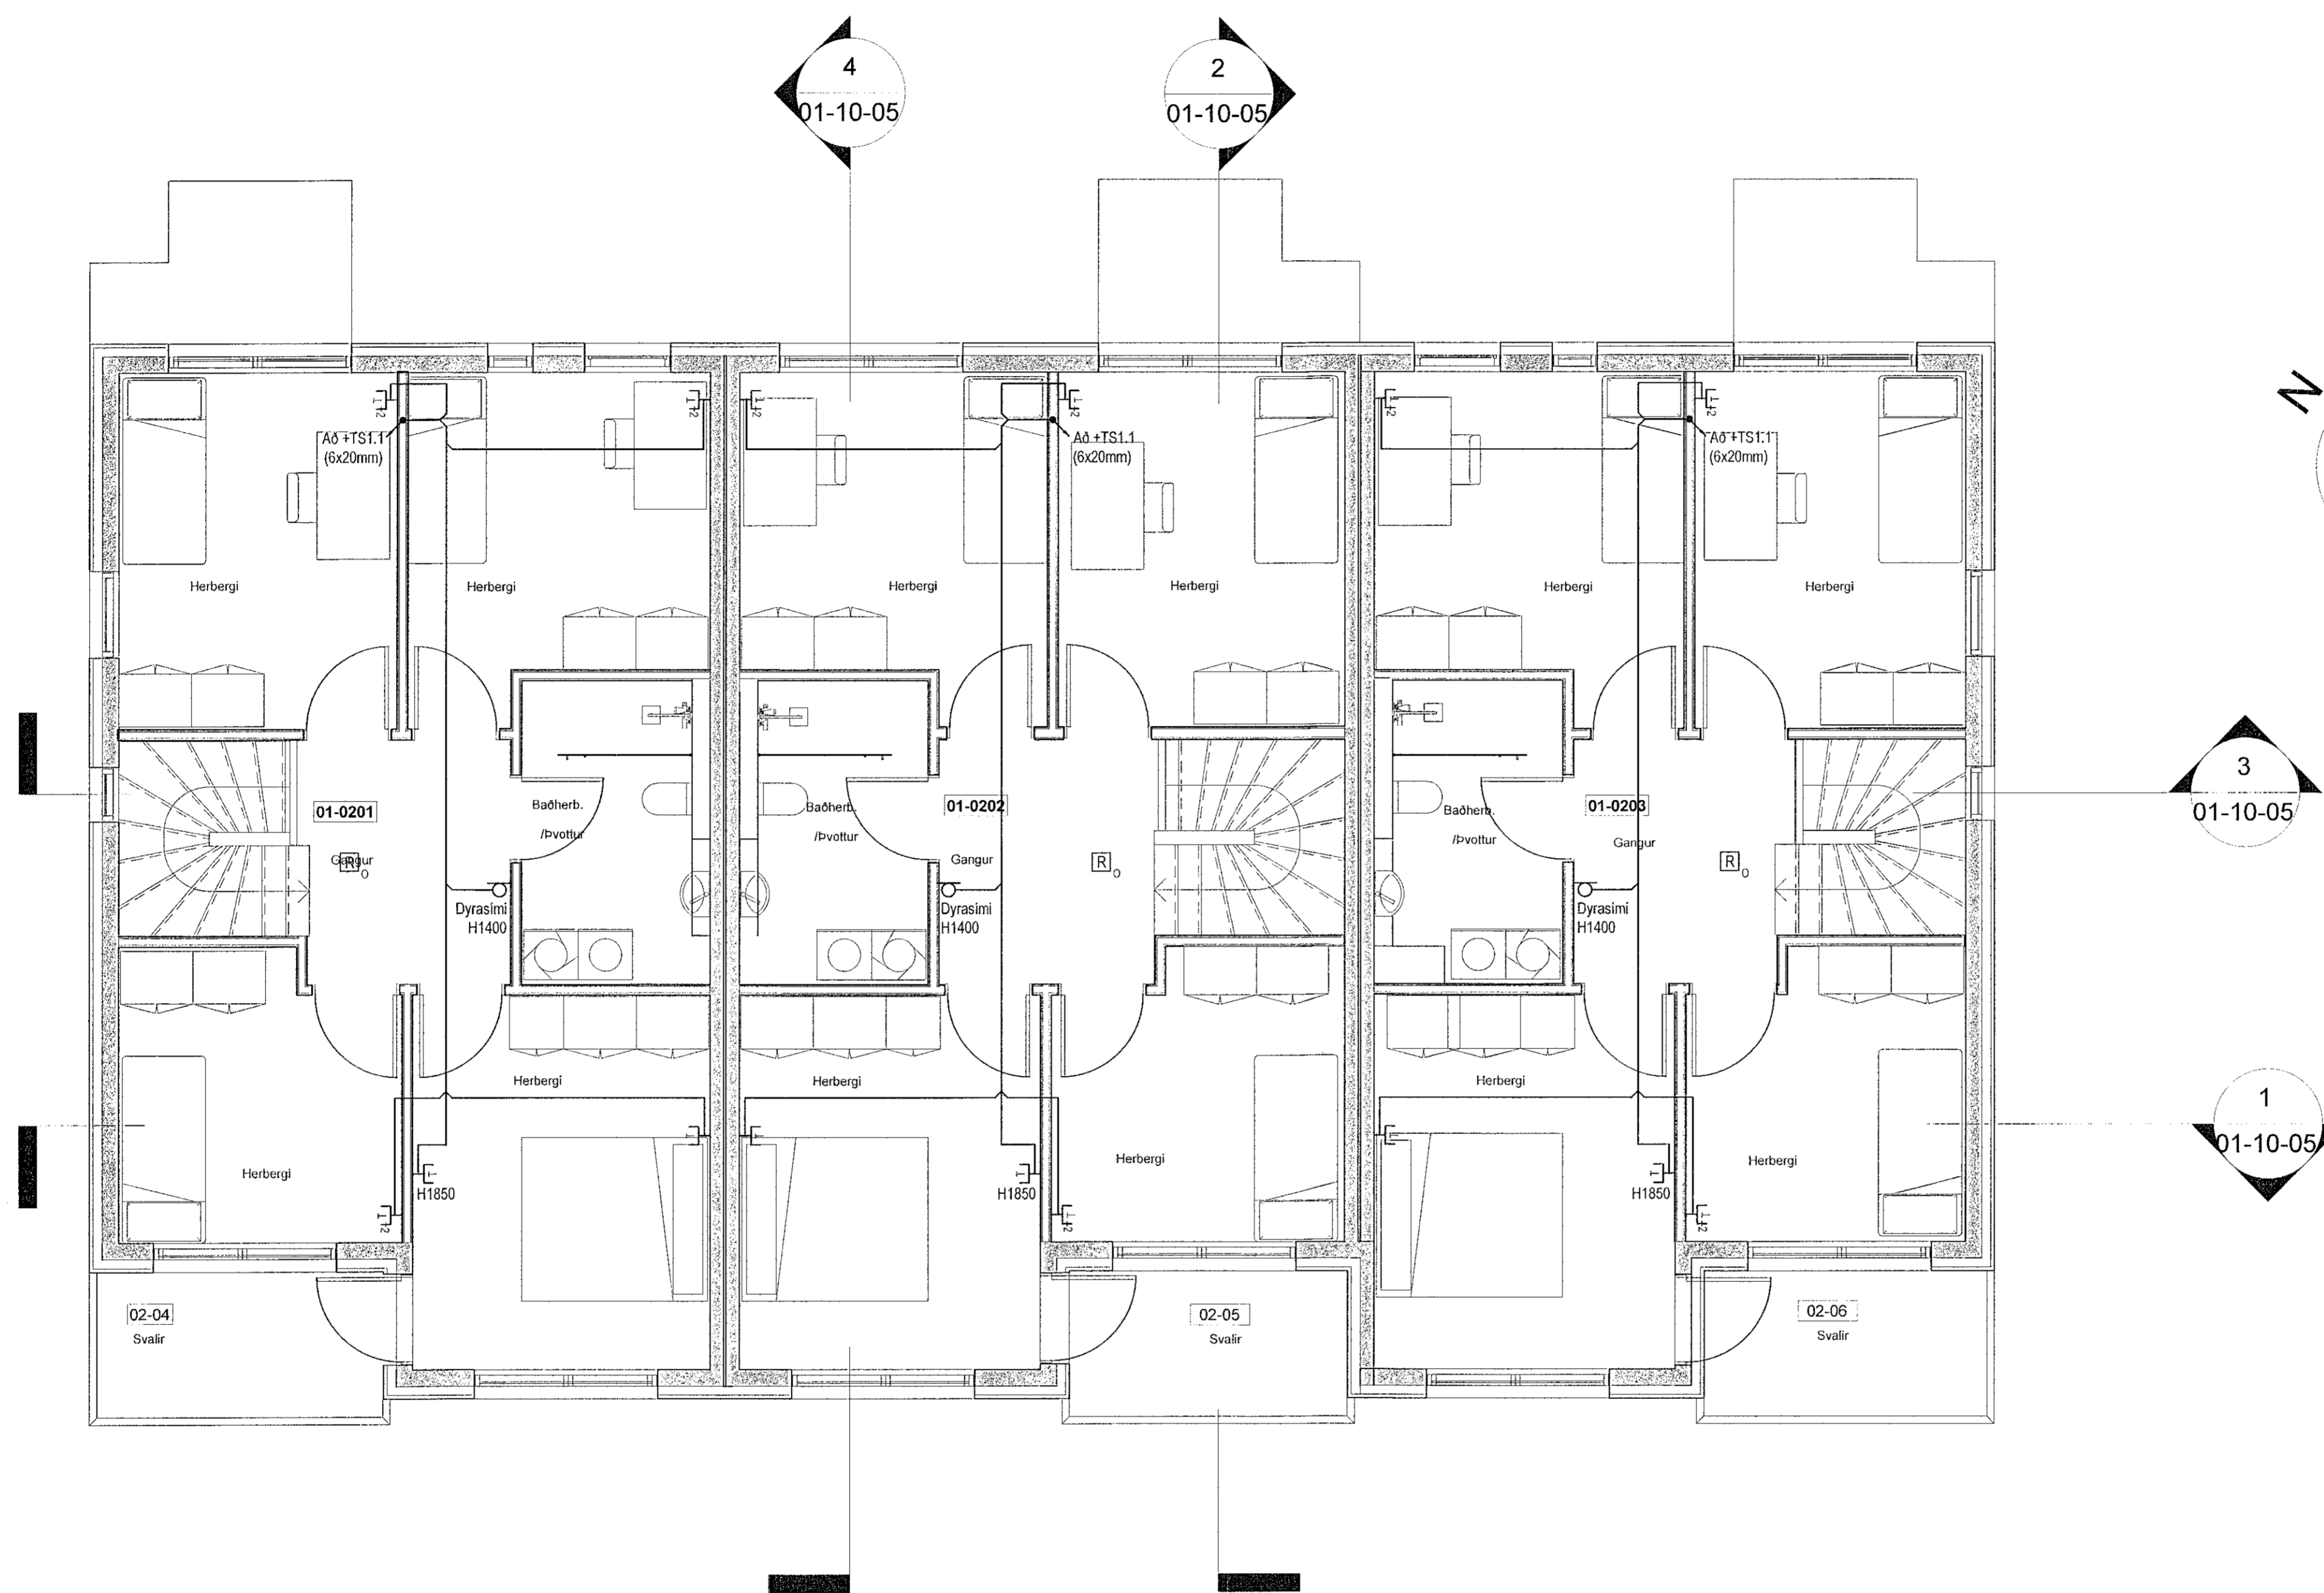

Hannað:
Agnar Sveinsson

Yfirfarir:
Vilhjálmur Rist

Samþykkt: Vilhjálmur Rist Kennital. 301168-5199

Vilhjálmur Rist

Aðalhönnuður

Br. númer	Dagsetning	Skýring.
---	---	---
---	---	---
---	---	---
---	---	---

Íbúðarhúsnæði
Stekkjáberg 9 (A til C) *mhl 01(05)*
221 Hafnarfjörður

Smáspennulagnir
2. hæð
1:50

023101 A