

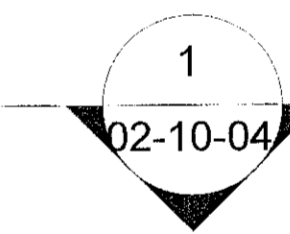
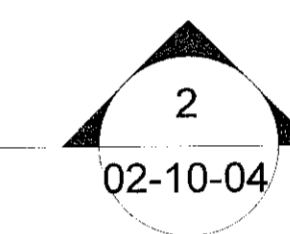


Skýringar:

- 1 Staðsetning á rafbúnaði gæti tekið breytingum þar sem innréttingarteikningar liggja ekki fyrir
- 2 Innsteipt box fyrir LED lýsingu

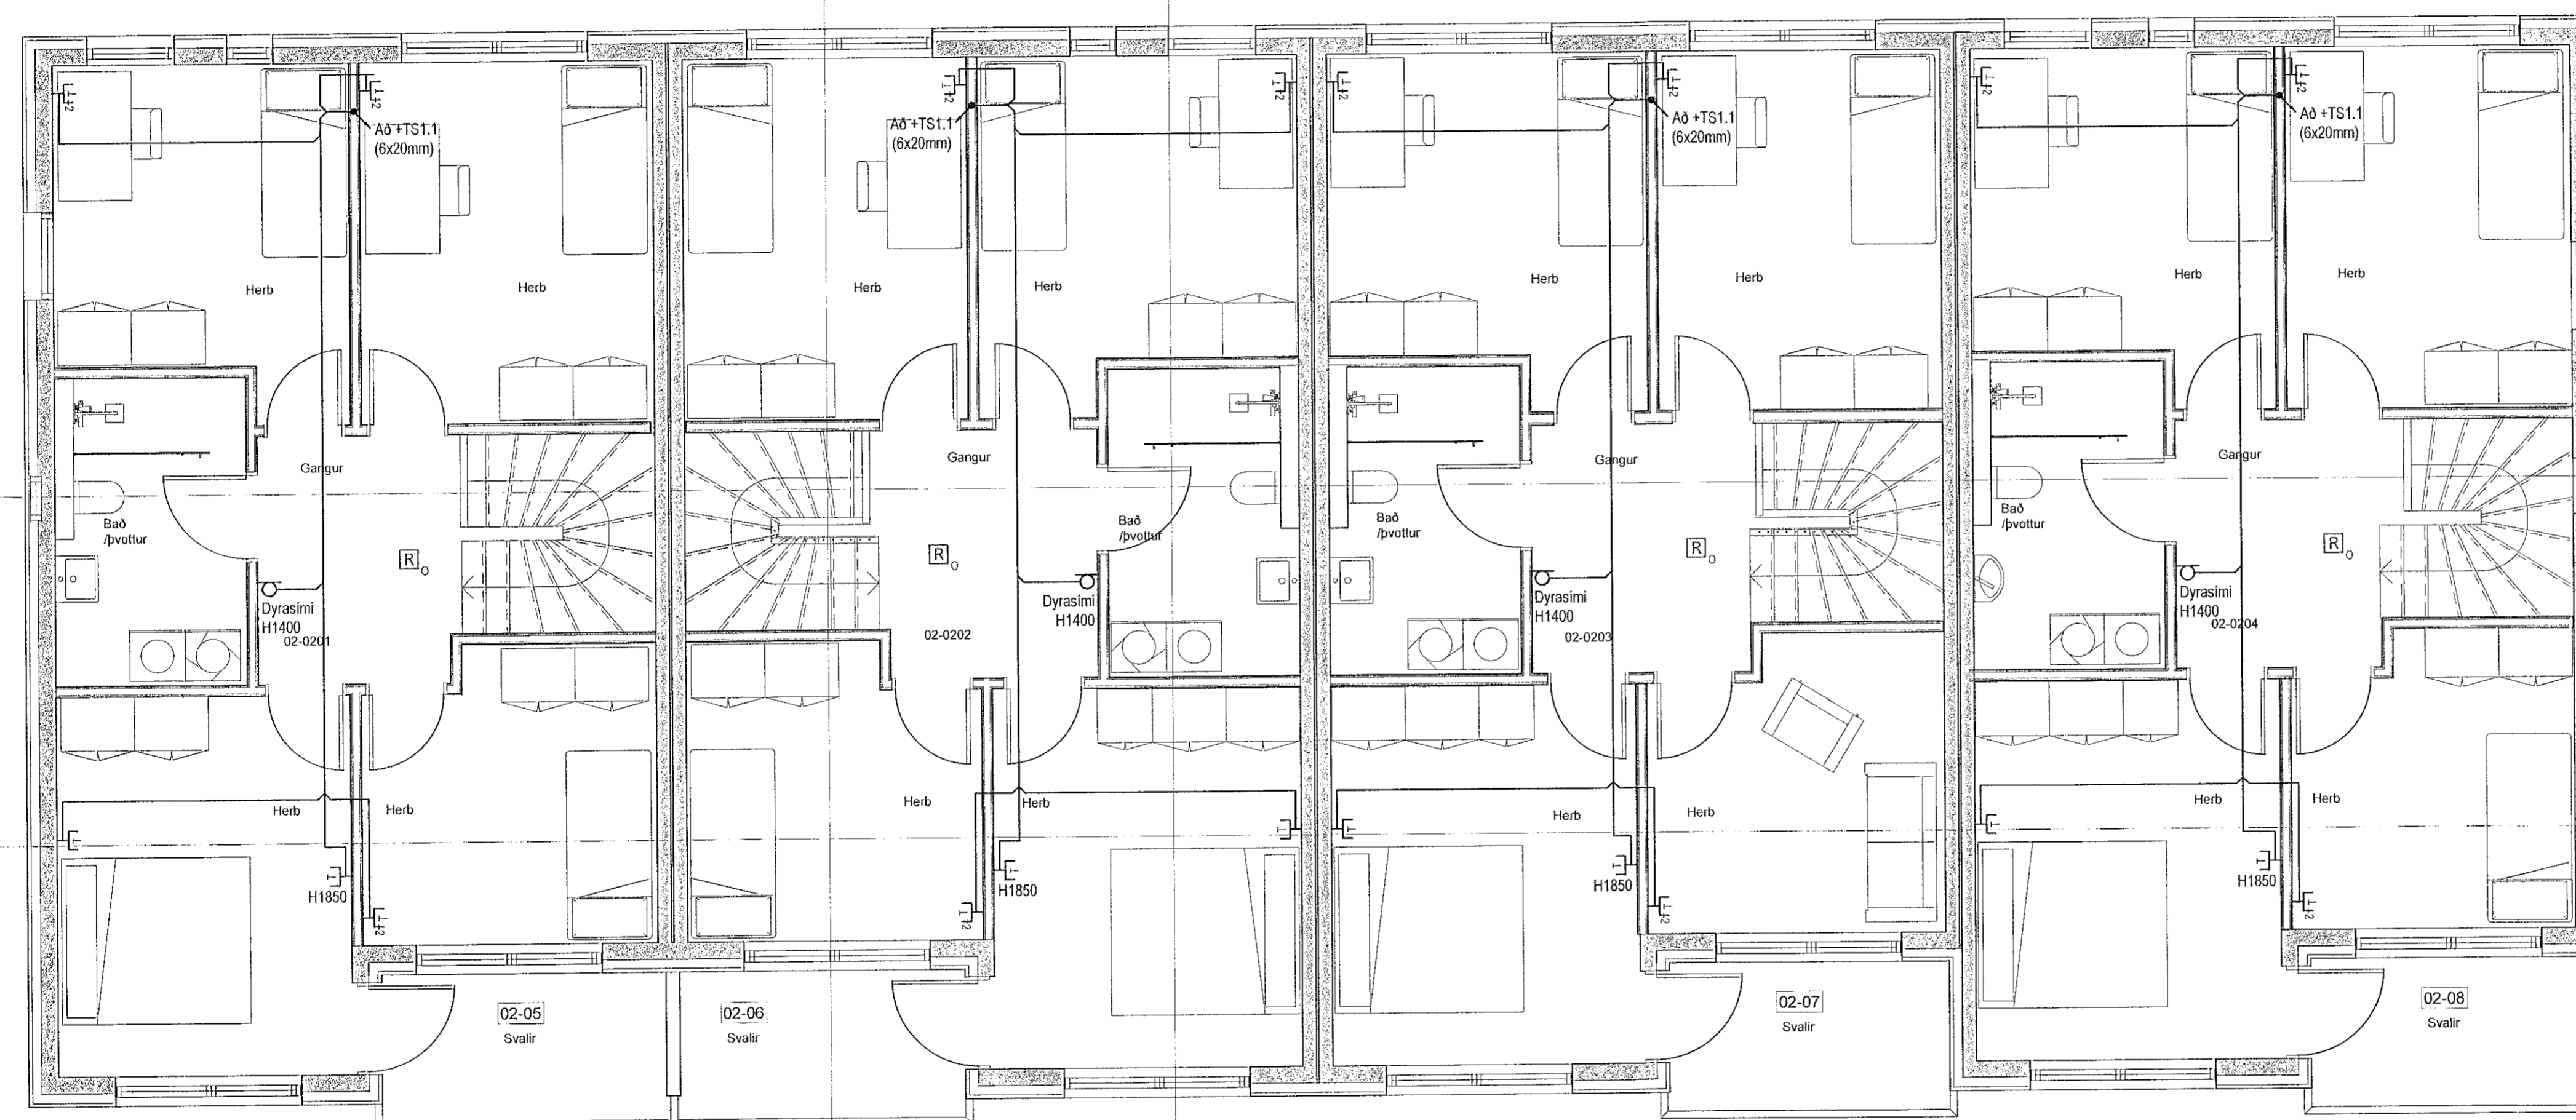

HÖNNUNARSTJÓRN  
ASK  
- 8. Júní 2021  
Jónína Þ. Þorvaldsson

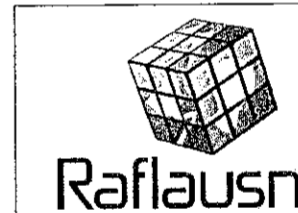

Hannað:  
Agnar Sveinsson

Yfirfað:  
Vilhjálmur Rist

Samþykkt: Vilhjálmur Rist Kennit. 301168-5199

*Vilhjálmur Rist*

Aðalhönnuður

Br. númer	Dagsetning	Skýring
----	----	----
----	----	----
----	----	----
----	----	----

Íbúðarhúsnæði  
Stekkjjarberg 9 (D til G) m-11 02 C05L  
221 Hafnarfjörður

Smáspennulagnir  
2. hæð  
1:50

023101 A

12.10.2019