


**MÓTTÆKID**  
21. Júní 2021  
fr. Byggingenhlutvæðingunni í Hafnarhöfði

- Skýringar:
- 1 Staðsetning á rafbúnaði gæti tekið breytingum þar sem innréttingarteikningar liggja ekki fyrir
  - 2 Innsteypt box fyrir LED lýsingu

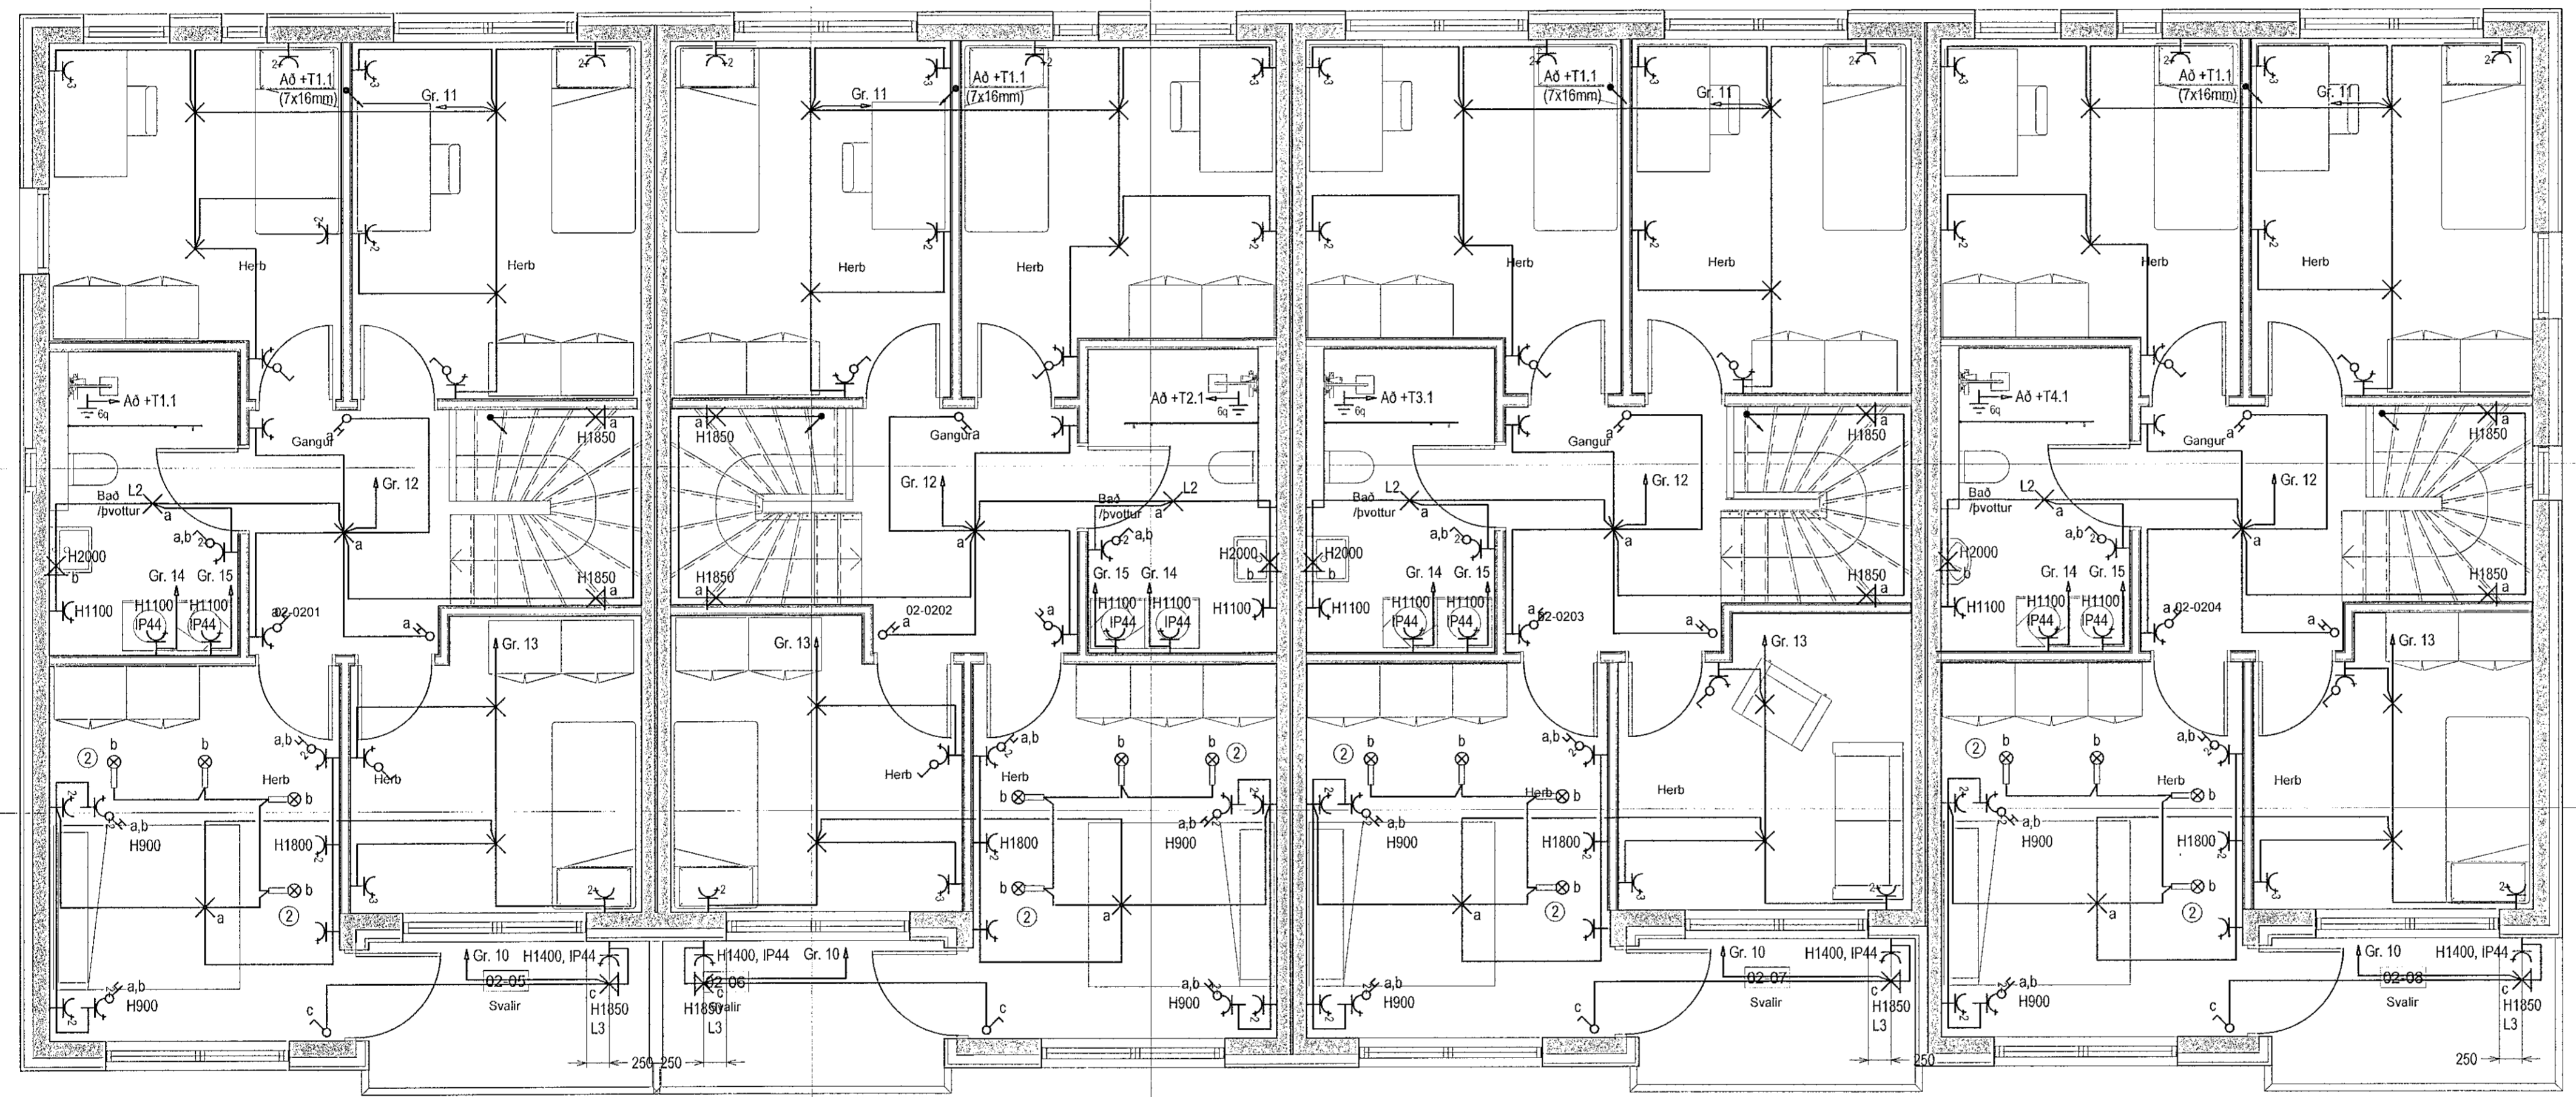

3  
02-10-04

4  
02-10-04

2  
02-10-04

1  
02-10-04

ASK  
HÖNNUNARSTJÓRN  
- 8. Júní 2021  
Jónína Þ. Jónsdóttir



Hannað:  
Agnar Sveinsson  
Yfirfarir:  
Vilhjálmur Ríst  
Samþykkt: Vilhjálmur Ríst Kennit. 301168-5199  
*Villi Ríst*  
Aðalhönnuður

Br. númer	Dagsetning	Skýring.
---	---	---
---	---	---
---	---	---
---	---	---

Íbúðarhúsnæði  
Stekkjárberg 9 (D til G) *mtl 02085*  
221 Hafnarfjörður

Almennar raflagnir  
2. hæð  
1:50

021601 A  
12.10.2019 FramA1