

- Skýringar:
- 1 Staðsetning á rafbúnaði gæti tekið breytingum þar sem innréttingarteikningar liggja ekki fyrir
 - 2 Innsteypt box fyrir LED lýsingu

HÖNNUNARSTJÓRI
ASK
- 8. Júní 2021
Jóna Elfa Sigurðsson

Raflausnir
HÖNNUN OG RÁÐGJÖF

Hannað:
Agnar Sveinsson

Yfirfarir:
Vilhjálmur Rist

Samþykkt: Vilhjálmur Rist Kennit. 301168-5199


Vilji Rist
Aðalhönnuður

Br. númer	Dagsetning	Skýring.

Íbúðarhúsnæði
Stekkjarberg 9 (D til G) m.H.L. 02 007
221 Hafnarfjörður

Almennar raflagnir
1. hæð
1:50

011602 A
12.10.2019

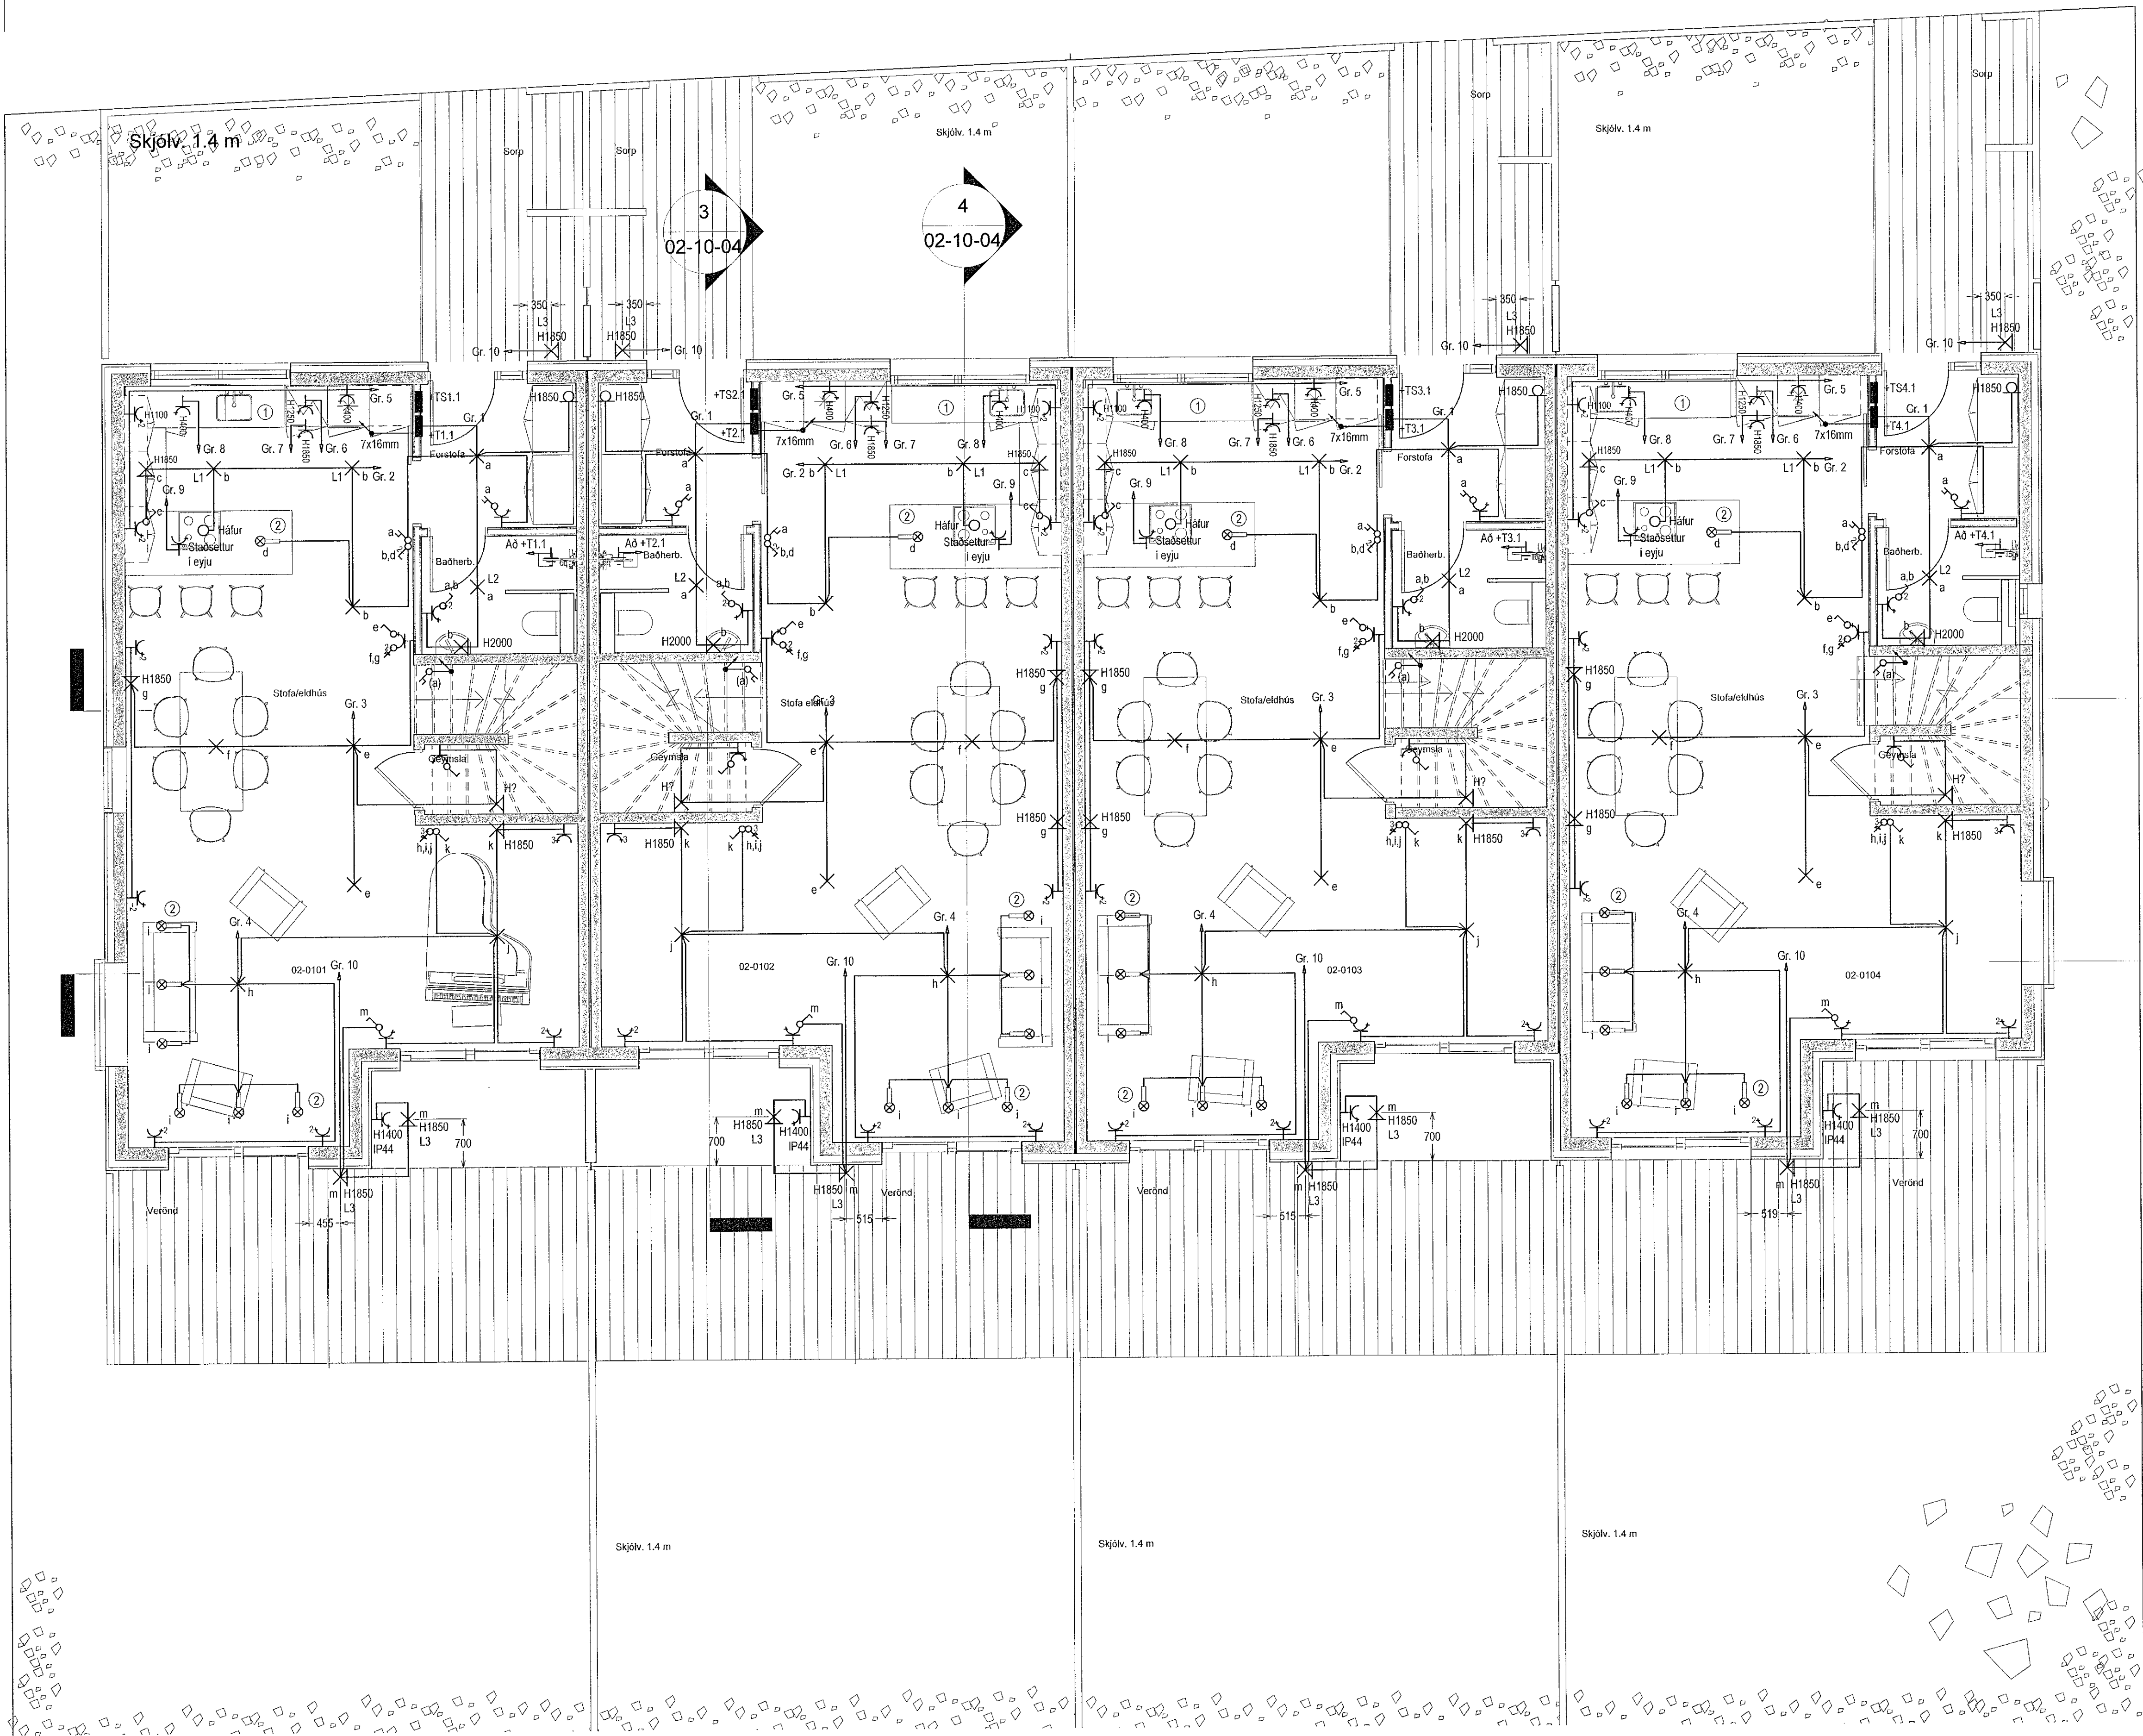

2
02-10-04

1
02-10-04

12 11 10 9 8 7 6 5 4 3 2 1

12 11 10 9 8 7 6 5 4 3 2 1