


MÓTTÆKIÐ
22. Júní 2021
fr. Byggingenftulltraens í Hafnarföru

Skýringar:

- 1 Staðsetning á rafbúnaði gæti tekið breytingum þar sem innréttingarteikningar liggja ekki fyrir
- 2 Innsteypt box fyrir LED lýsingu

HÖNNUNARSTJÓRN
ASK
- 8. Júní 2021
Jóna Þ. Þorvaldsson

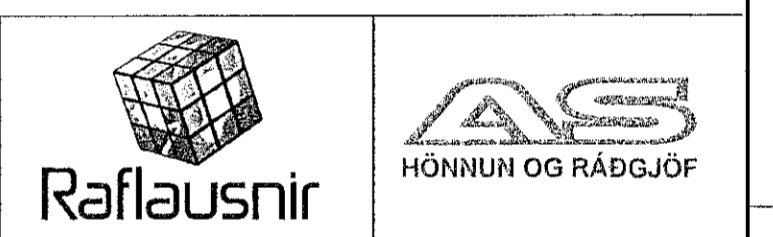


Hannað:
Agnar Sveinsson
Yfirfarð:
Vilhjálmur Rist
Samþykkt: Vilhjálmur Rist Kennit. 301168-5199
Vili Rist
Aðalhönnuður

Br. númer	Dagsetning	Skýring
----	----	----
----	----	----
----	----	----
----	----	----

Íbúðarhúsnæði
Stekkjárborg 9 (D til G) 144 02 05
221 Hafnarfjörður

Almennar raflagnir
1. hæð
1:50

011601 A
12.10.2019

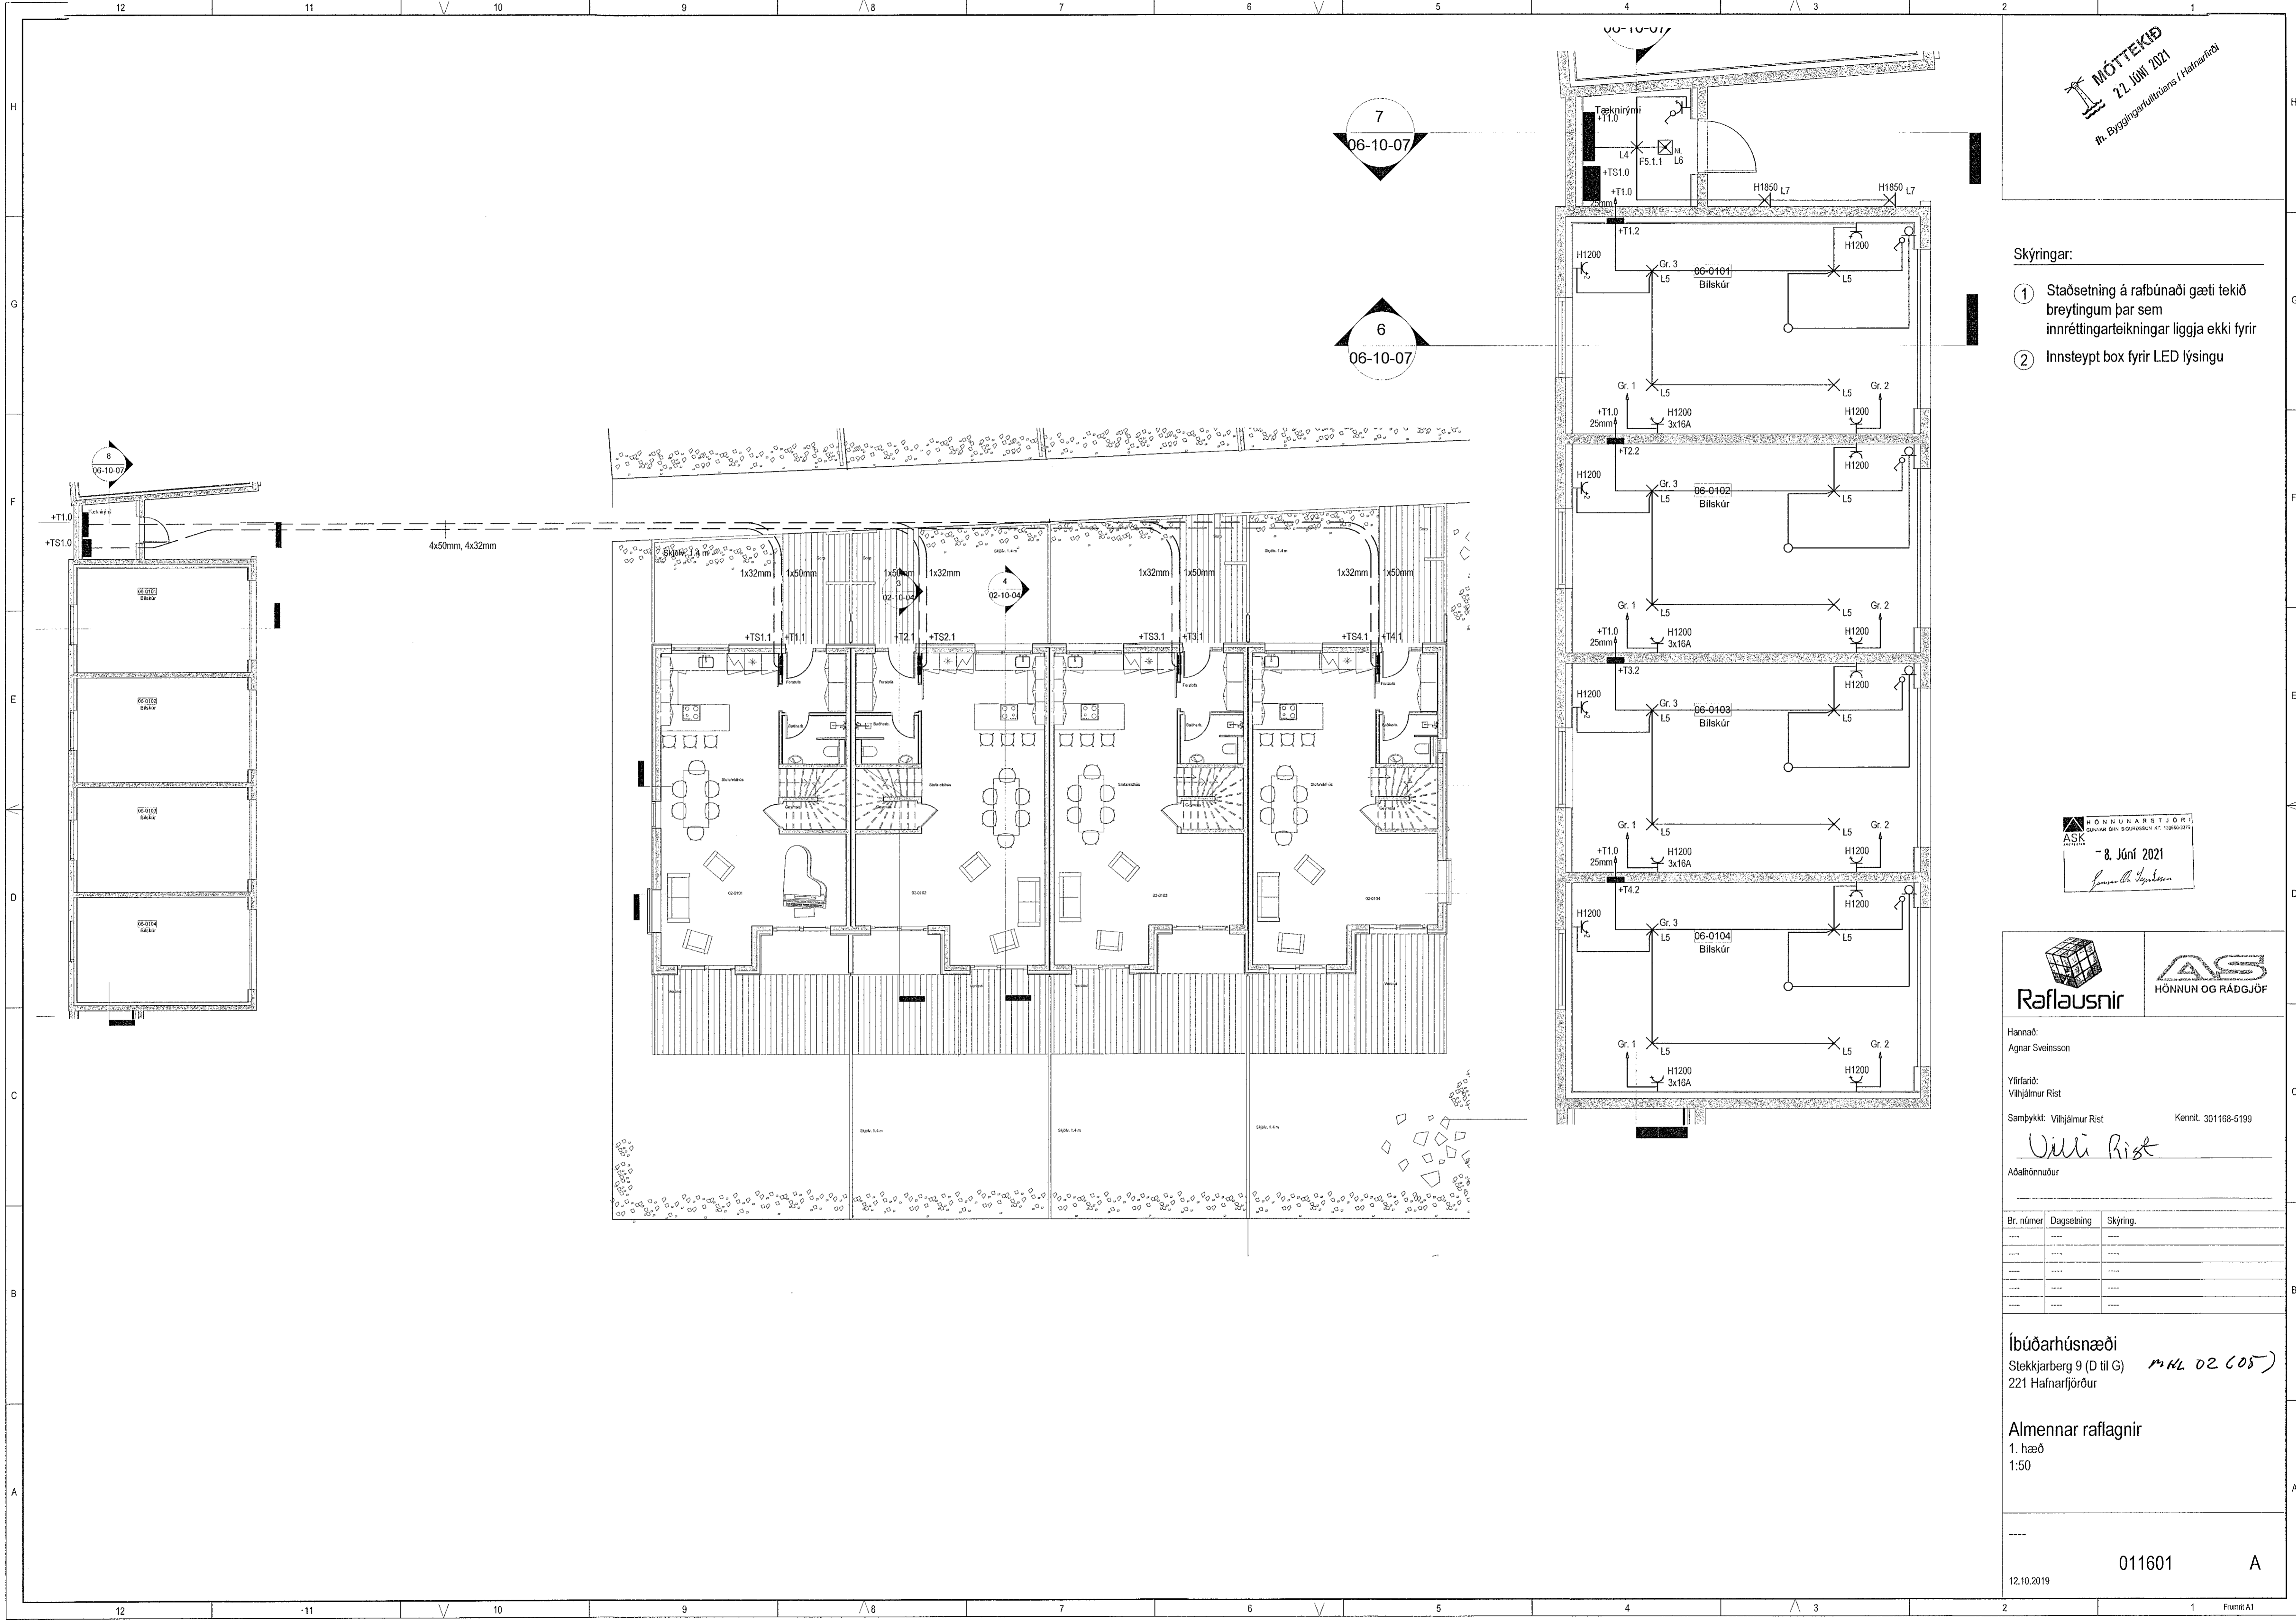

7
06-10-07

6
06-10-07

8
06-10-07

4
02-10-04

4x50mm, 4x32mm