MÓTTEKIÐ
22. júní 2021
fh. Byggingarfulltrúans í Hafnarfirði

Gildir fyrir töflur +T1.1, +T2.1, +T3.1, +T4.1

TN-C-S kerfi

Frá +T1.0
5 x10 CU

LL1.1 4
63A/0.30mA

Tengibox sökkulskauts

Sökkulskaut

16q CU

6q CU
Sturta/Bað

-Gr. 1	L1	13A B	16 mm 3 1,5 mm²	Ljós, tenglar - Forstofa, bað
-Gr. 2	L2	13A B	16 mm 3 1,5 mm²	Ljós, tenglar - Eldhús
-Gr. 3	L3	13A B	16 mm 3 1,5 mm²	Ljós, tenglar - Stofa/borðstofa
-Gr. 4	L1	13A B	16 mm 3 1,5 mm²	Ljós, tenglar - Stofa
-Gr. 5	L2	13A B	16 mm 3 1,5 mm²	Tenglar - Eldhús, ísskápur
-Gr. 6	L3	16A C	16 mm 3 2,5 mm²	Tengill - Ofn
-Gr. 7	L1	16A C	16 mm 3 2,5 mm²	Tengill - Örbylgjuofn
-Gr. 8	L2	16A C	16 mm 3 2,5 mm²	Tengill - Uppþvottavél
-Gr. 9	L3	20A C	20 mm 3 4 mm²	Tengill - Helluborð
-Gr. 10	L1	13A B	16 mm 3 1,5 mm²	Ljós, tenglar - Úti (Sólúr K1)
-Gr. 11	L2	13A B	16 mm 3 1,5 mm²	Ljós, tenglar - Herbergi
-Gr. 12	L3	13A B	16 mm 3 1,5 mm²	Ljós, tenglar - Gangur, bað
-Gr. 13	L1	13A B	16 mm 3 1,5 mm²	Ljós, tenglar - Herbergi, hjónaherbergi
-Gr. 14	L2	16A C	16 mm 3 2,5 mm²	Tengill - Þvottavél
-Gr. 15	L3	16A C	16 mm 3 2,5 mm²	Tengill - Þurrkari
-Gr. 16	L1	13A B	16 mm 3 1,5 mm²	+TS skápur
-Gr. 17	L2	13A B		Til vara
-Gr. 18	L3	13A B		Til vara

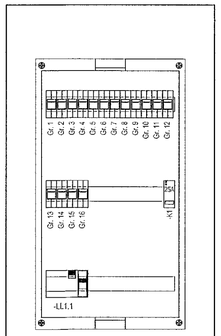

Dæmi um útlit

Gildir fyrir töflur +T1.2, +T2.2, +T3.2, +T4.2

TN-C-S kerfi

Frá +T1.0
5 x10 CU

LL1.1 4
63A/0.30mA

-Gr. 1	L1,2,3	16A C	20 5 2,5 mm²	Tengill - 3x16A
-Gr. 2	L1	16A C	16 mm 3 2,5 mm²	Tengill
-Gr. 3	L2	13A B	16 mm 3 1,5 mm²	Ljós, tenglar og hurð
-Gr. 4	L3	13A B		Til vara
-Gr. 5	L1	16A C		Til vara

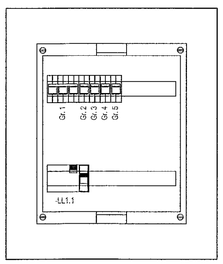

Dæmi um útlit

HÖNNUNARSTJÓRI
ÁSK ARKITEKTAR
GUNNAR ÖRN SIGURSSON KT. 120649-3149
- 8. JÚNÍ 2021

Raflausnir

HÖNNUN OG RÁÐGJÖF

Hannað:
Agnar Sveinsson

Yfirfarið:
Vilhjálmur Rist

Samþykkt: Vilhjálmur Rist Kennit. 301168-5199

Viðtakandi

Br. númer	Dagsetning	Skýring.
----	----	----
----	----	----
----	----	----
----	----	----
----	----	----

Íbúðarhúsnæði
Stekkjarberg 9 (D til G) MHL 02 C05
221 Hafnarfjörður

Einlínumyndir
1. hæð
Enginn

---

xx1102 A

12.10.2019