



Underskrift hönnuðar:

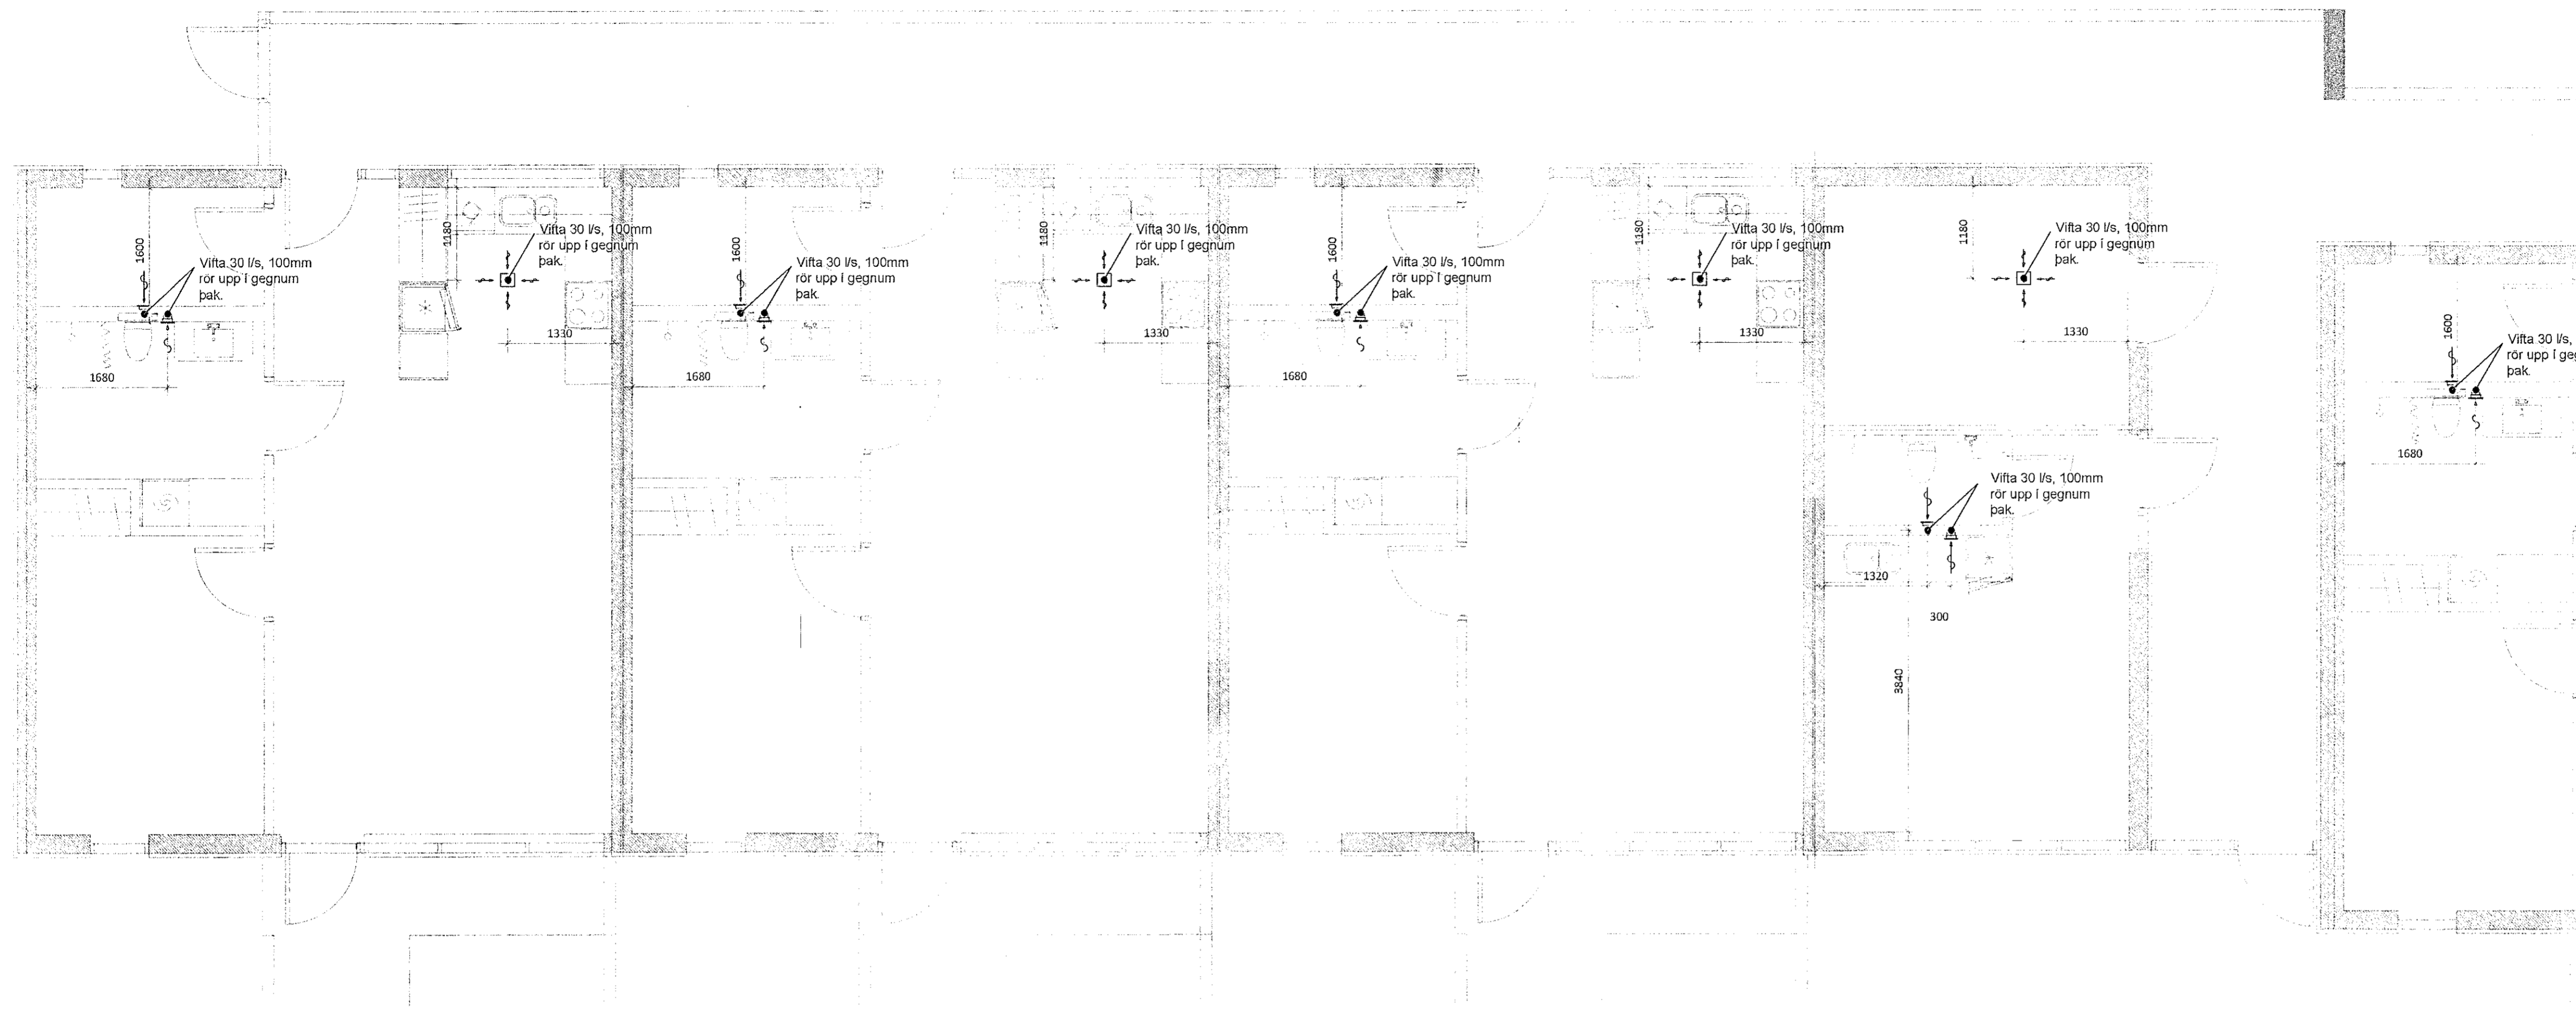

**SKÝRINGAR:**

- FYLGJA SKAL FYRIRMÆLUM FRAMLEIDANDA LAGNAEFNIS MED FESTINGAR.
- ÞÉTTINGAR MED LÖGNUM SKULU UPPFYLLA HLJÓÐ OG BRUNKRÖFUR.
- NOTA SKAL VIÐURKENNDAR VÖRUR SEM UPPFYLLA KRÖFUR REGLUGERÐA.
- SETJA SKAL EINSTEFNULOKA TIL AD HINDRA LOFTFLÆÐI MILLI RÝMA.
- ALLA STOKKA SKAL EINANGRA. RISTAR FYRIR FERSKLOFT SKULU VERA MEÐ VÖRN FYRIR SKORDÝRUM OG SKAFRENNINGI.
- ÚTLOFTUN Á ÞAKI SKAL VERA MEÐ GÓÐA VEDURHLÍF.
- VIÐTUR ER ÝMIST STAÐSETTAR Í LOFTUM EDA VEGGJUM, VIÐ VAL Á BUNADI SKAL TEKIÐ MIÐ AF STAÐSETNINGU OG FESTINGUM.
- VEDURHLÍFAR Á ÚTBLÁSTUR OG INNBLÁSTUR SKULU HENTA FYRIR ÍSLENSKT VEDURFAR.

Grunnmynd loftræsinga  
MKV. 1:50

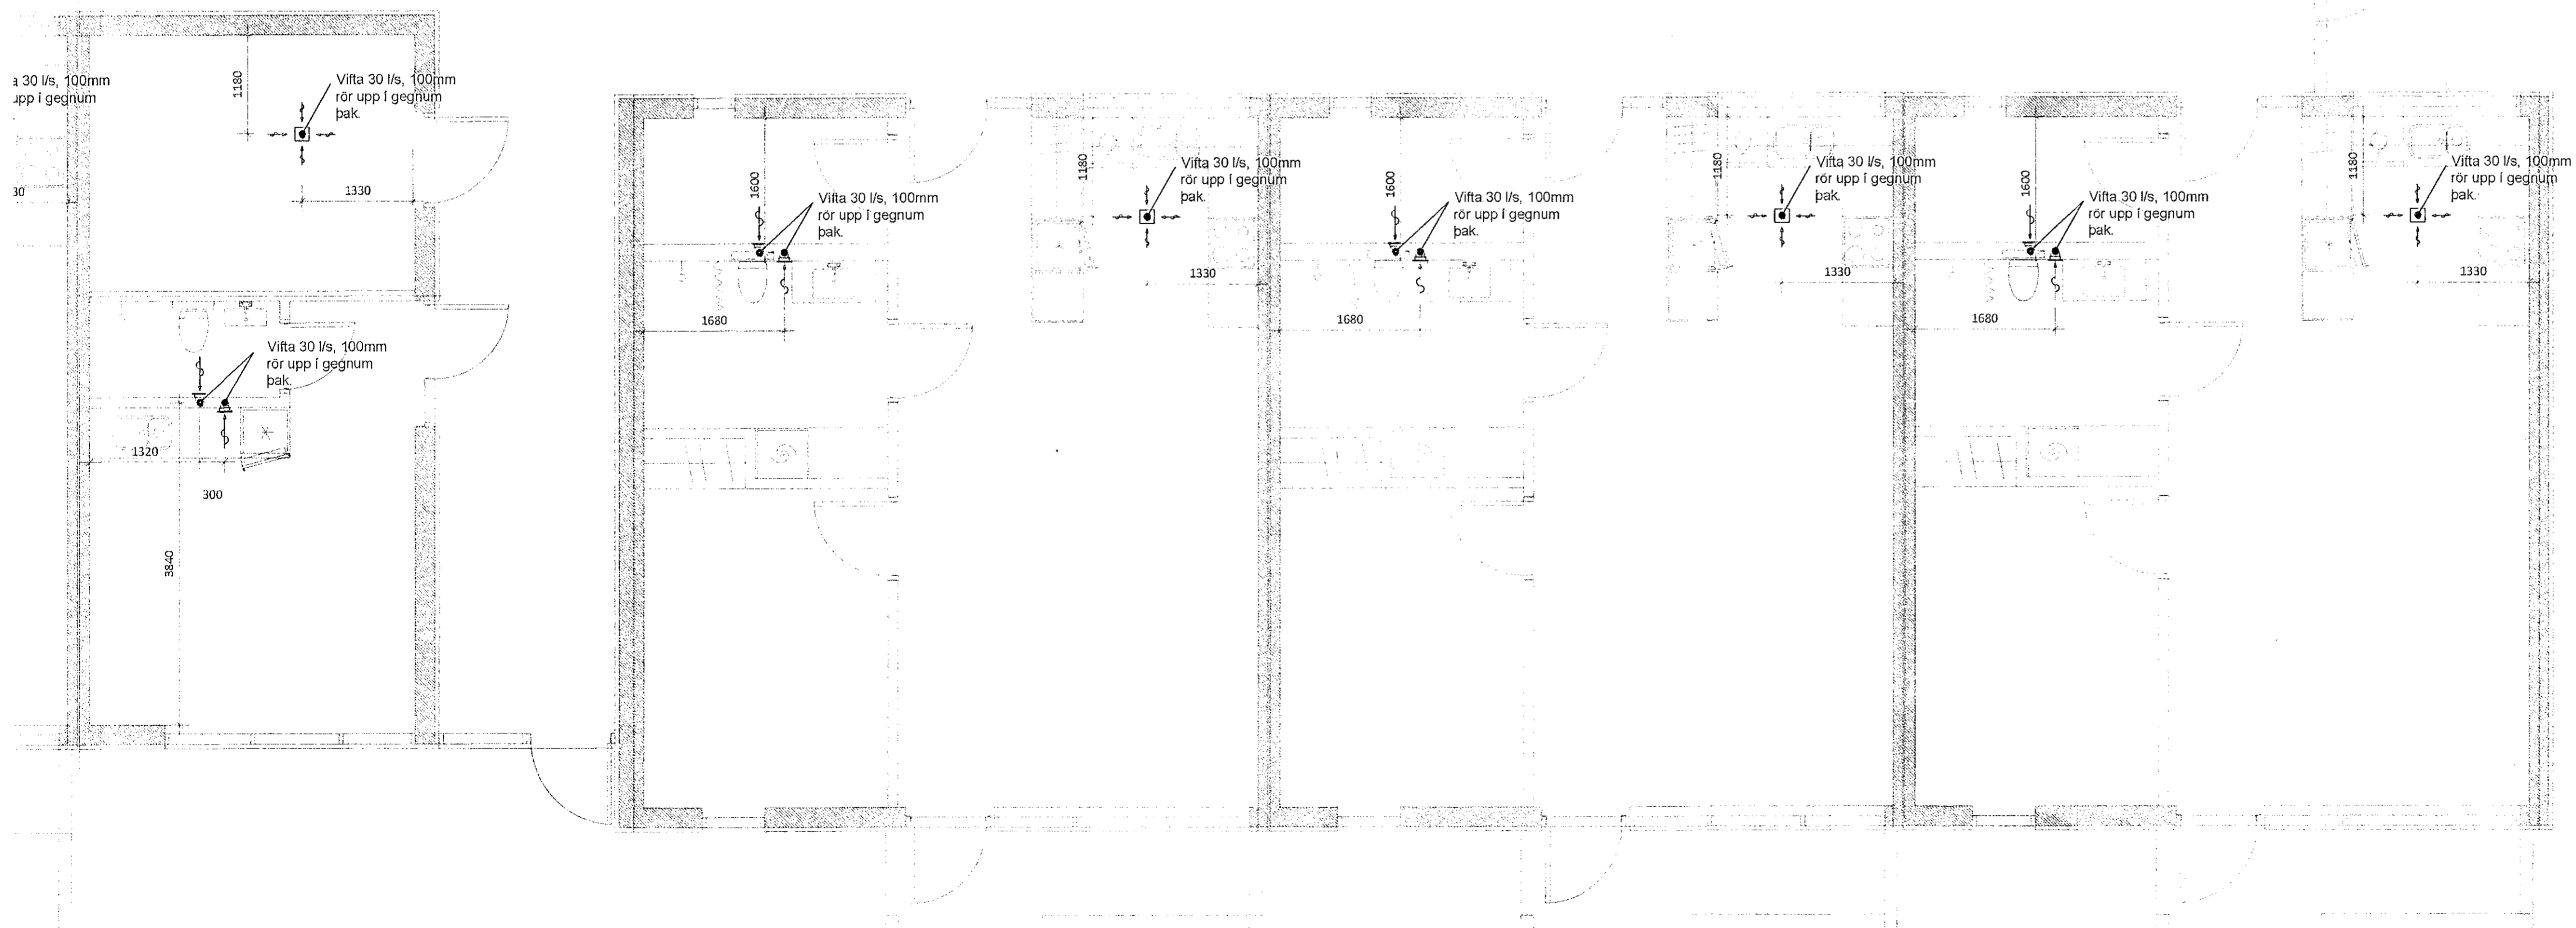

Grunnmynd loftræsinga  
MKV. 1:50

5		
4		
3		
2		
Útgáfa:		Daga:
<b>Raðhús</b>		
Stuðlaskaró 2-4, Hafnarfirði		
Loftræsilagnir	Hannaó: GSS	
	Mkv:	1:50
	Stærð: A1	
	Daga:	30.3.2021
Underskrift hönnuðar: Guðni Sigurbjörn Sigurðsson Kf: 230582-4479		
<b>RISS</b> VERKFRÆÐISTOFA		Teikning nr: L101
Hafnarvegur 90, 230 Reykjavíkur / 421-3650 / www.riss.is		Útgáfa nr: 1
HÖNNUNARÁSKILUN: SKILAN HEIT TIL TÖNNUNAR - FJALFDÖLUR EIT HÖB SKRILEGLU SAMÞYKTI		